
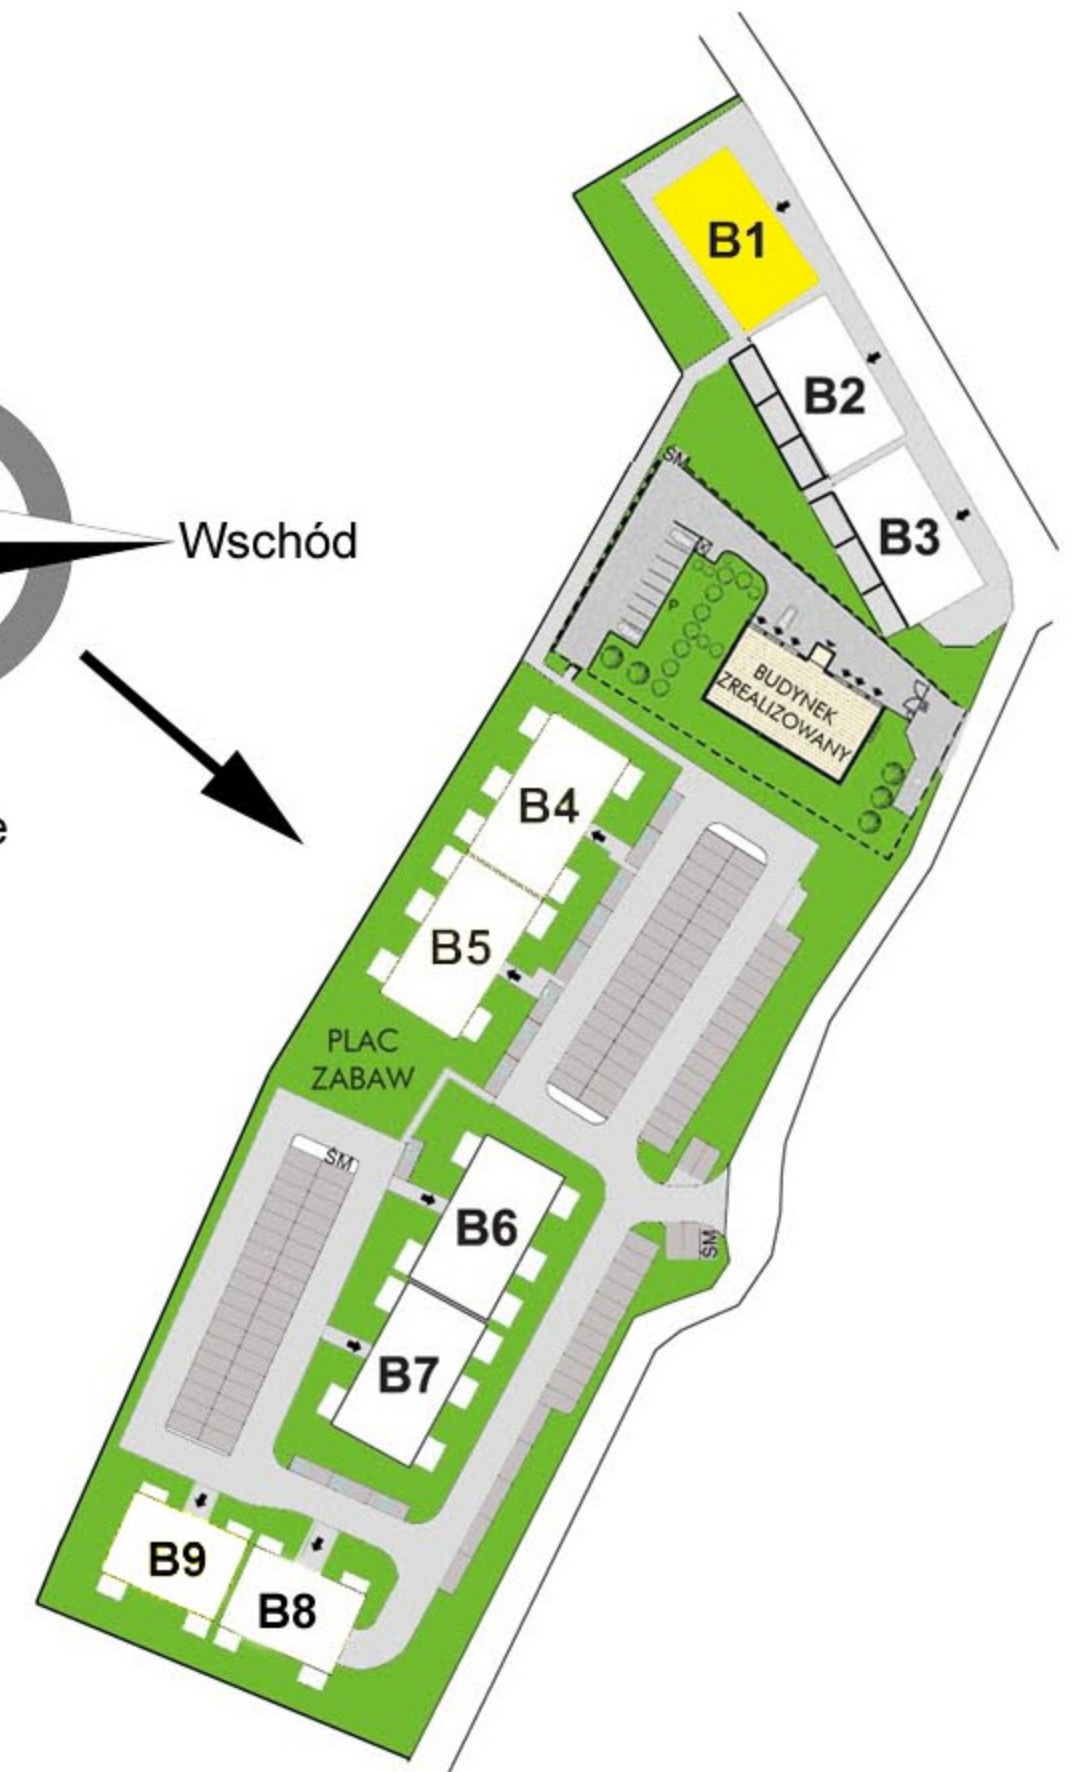
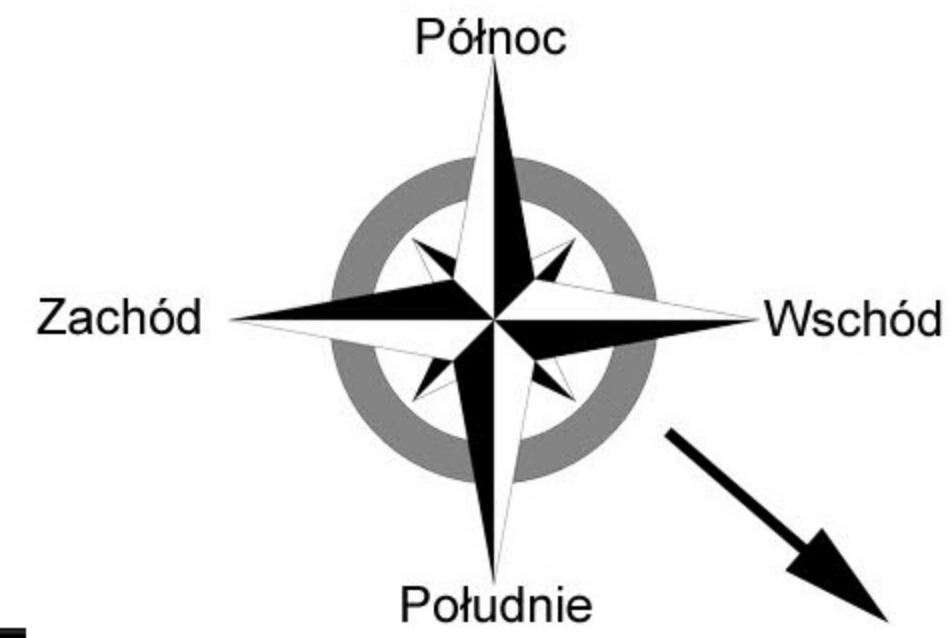


RZUT MIESZKANIA

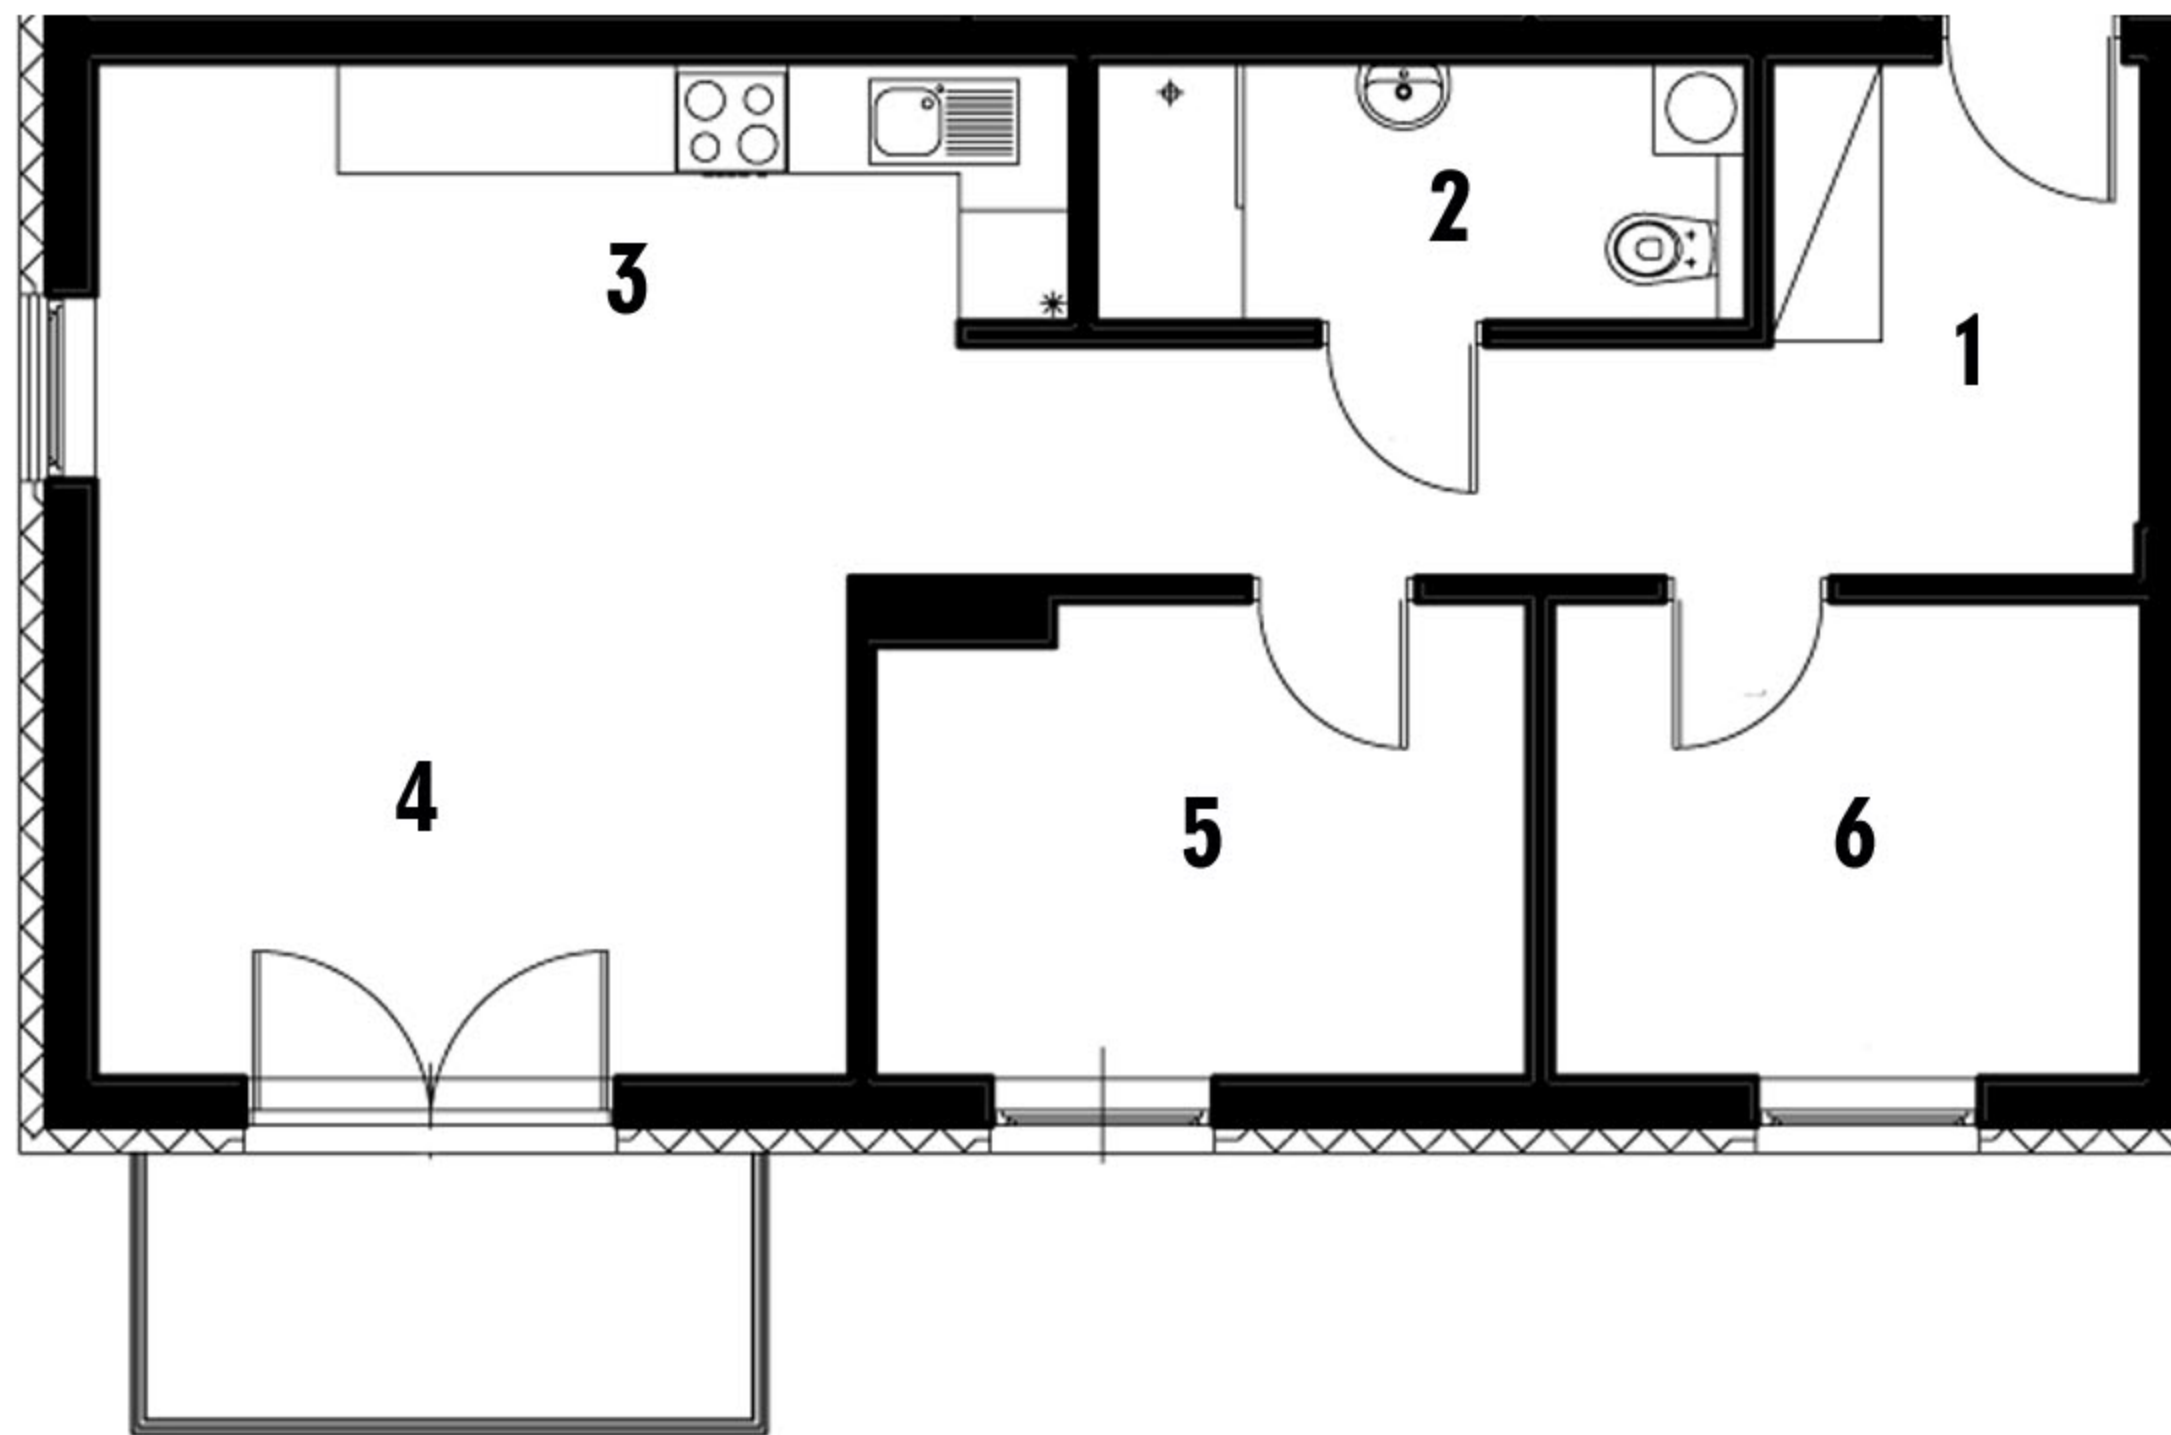

1. Komunikacja	10,03 m²
2. łazienka	4,80 m²
3. Aneks kuchenny	5,45 m²
4. Salon	19,60 m²
5. Sypialnia	8,64 m²
6. Sypialnia	8,00 m²

RZUT I PIĘTRA

STRONA PÓŁNOCNO-WSCHODNIA

RAZEM: 56,52 m²



STRONA
POŁUDNIOWO-ZACHODNIA