
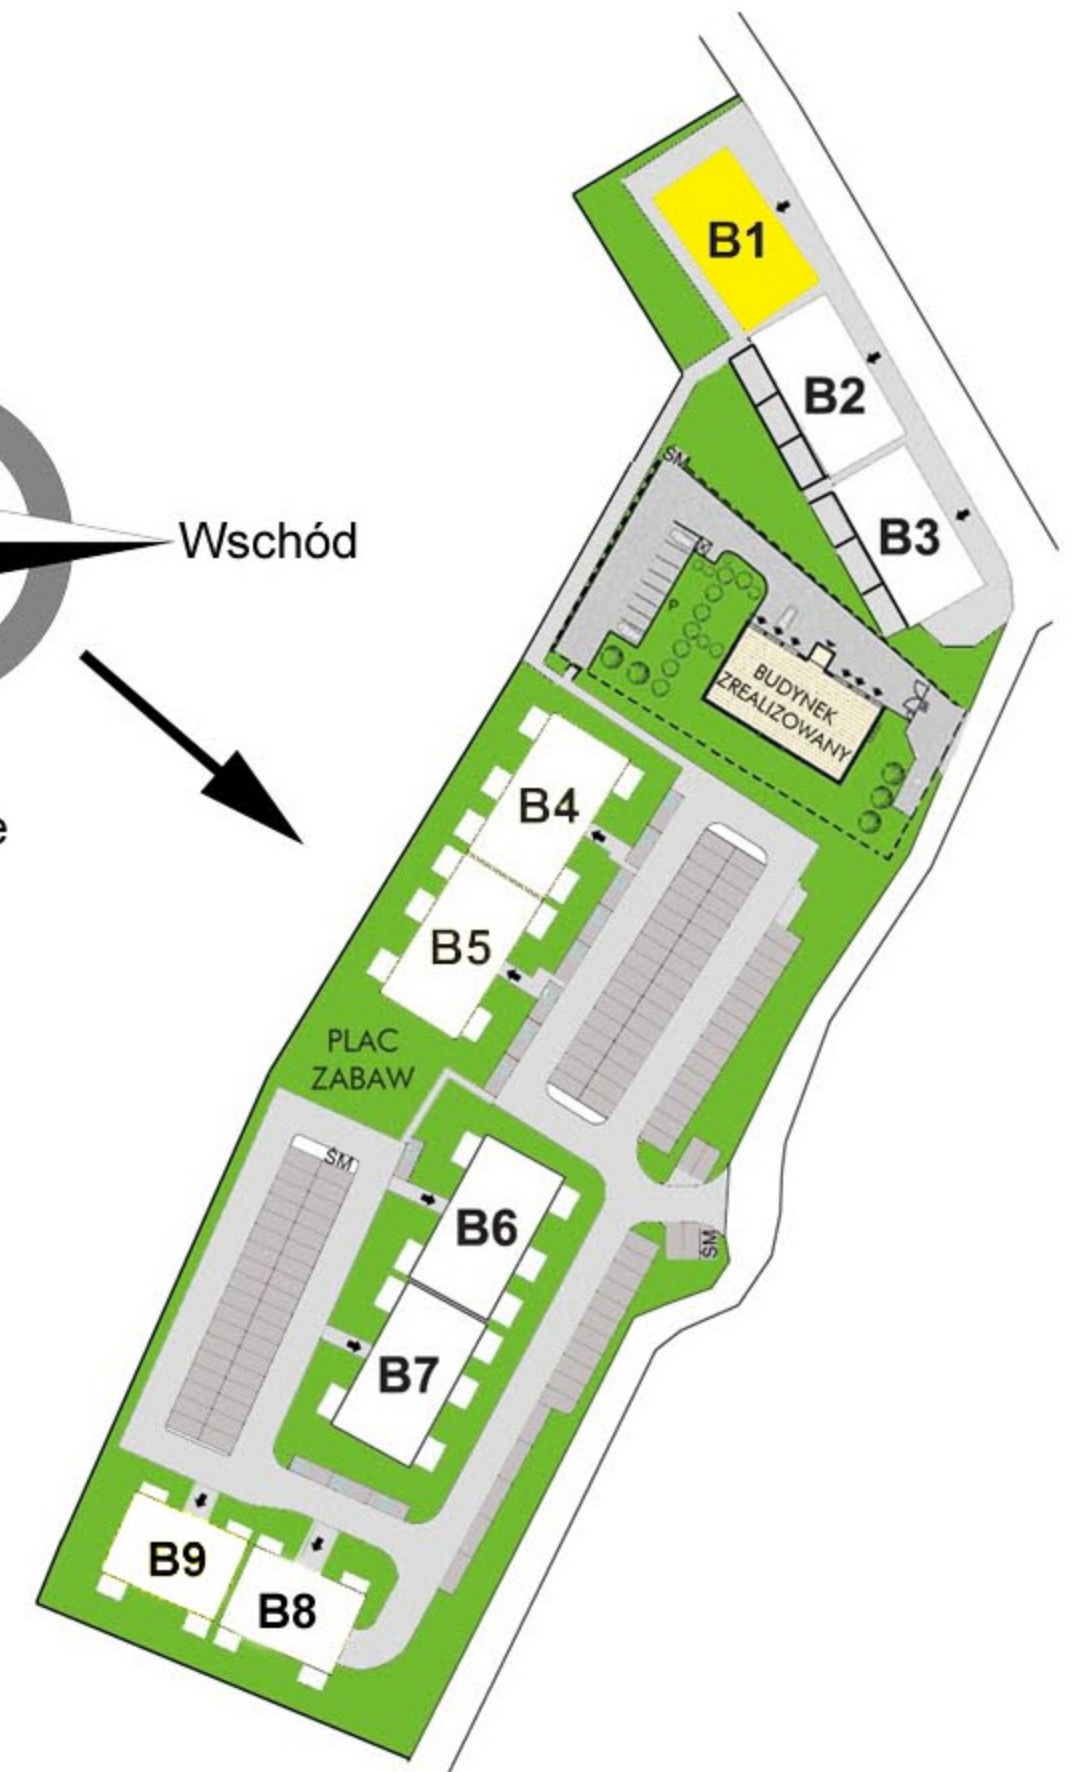
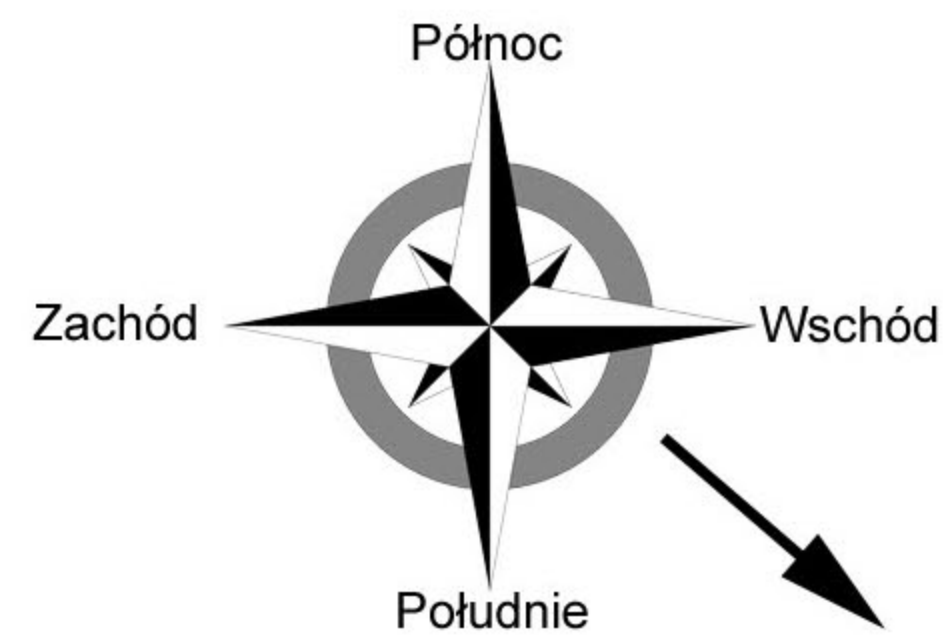


RZUT MIESZKANIA

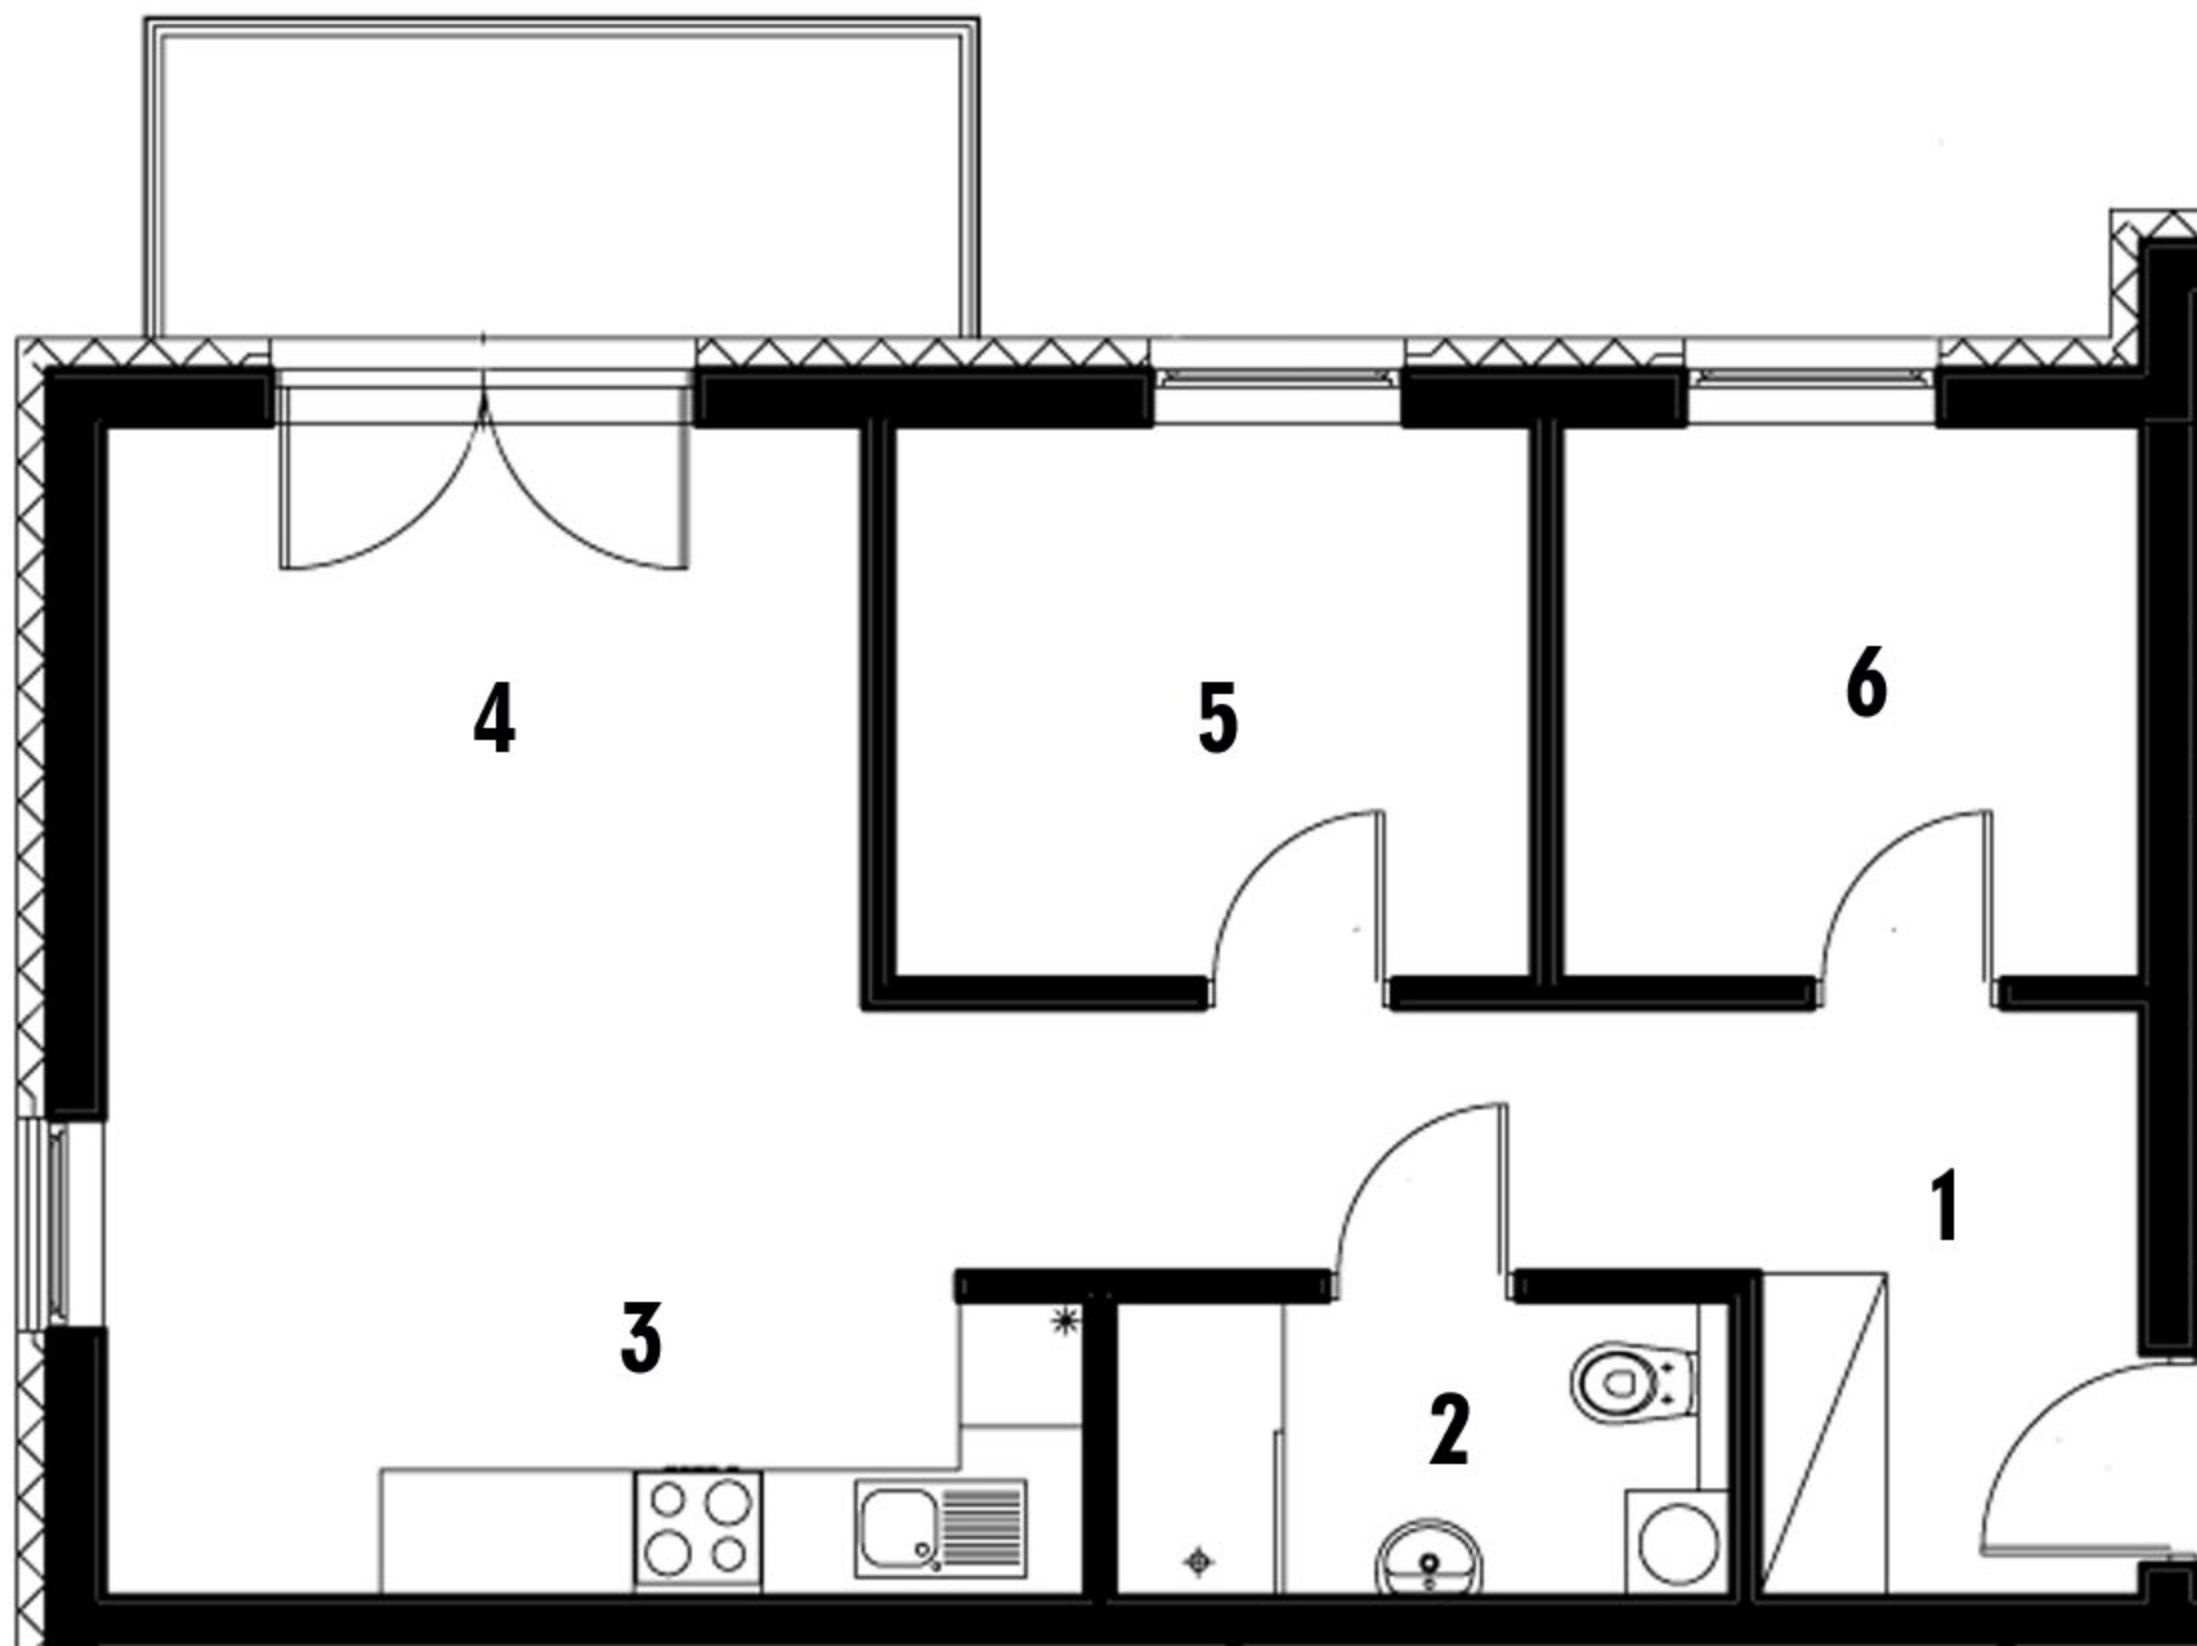


1. Komunikacja	8,55 m²
2. łazienka	3,97 m²
3. Aneks kuchenny	4,58 m²
4. Salon	17,86 m²
5. Sypialnia	7,74 m²
6. Sypialnia	7,01 m²

RZUT I PIĘTRA

STRONA PÓŁNOCNO-WSCHODNIA

RAZEM: 49,71 m²

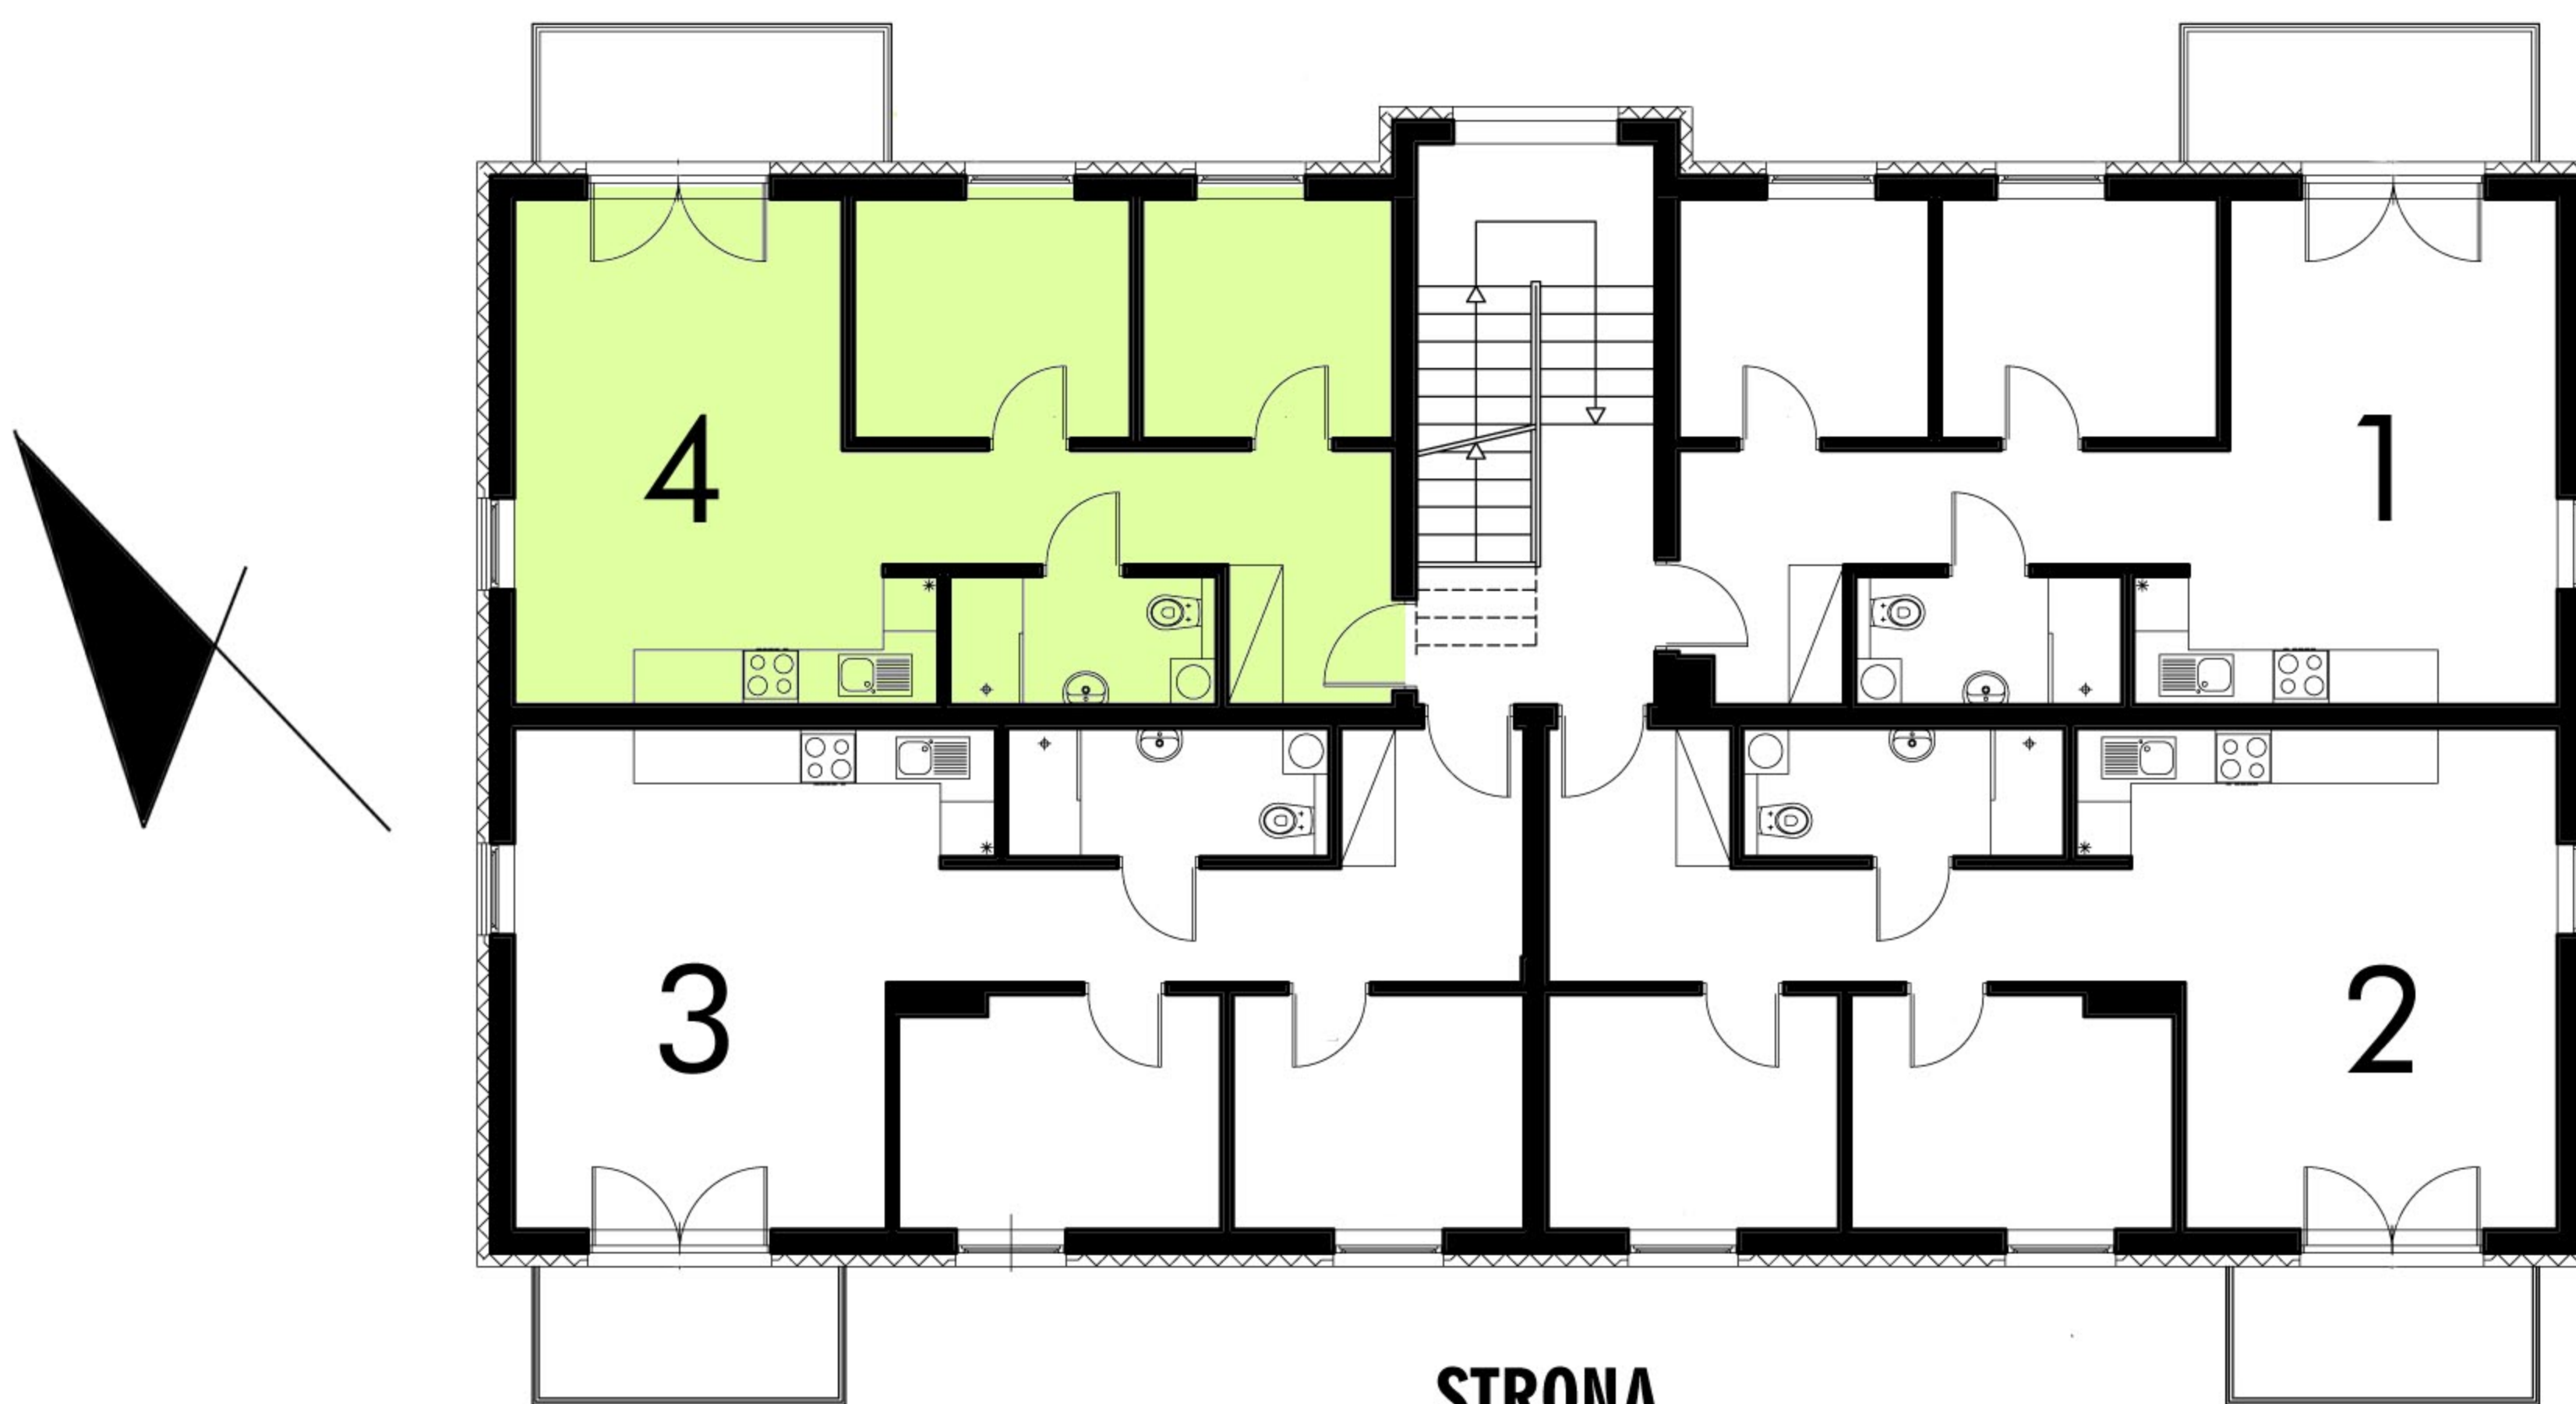

**STRONA
POŁUDNIOWO-ZACHODNIA**