
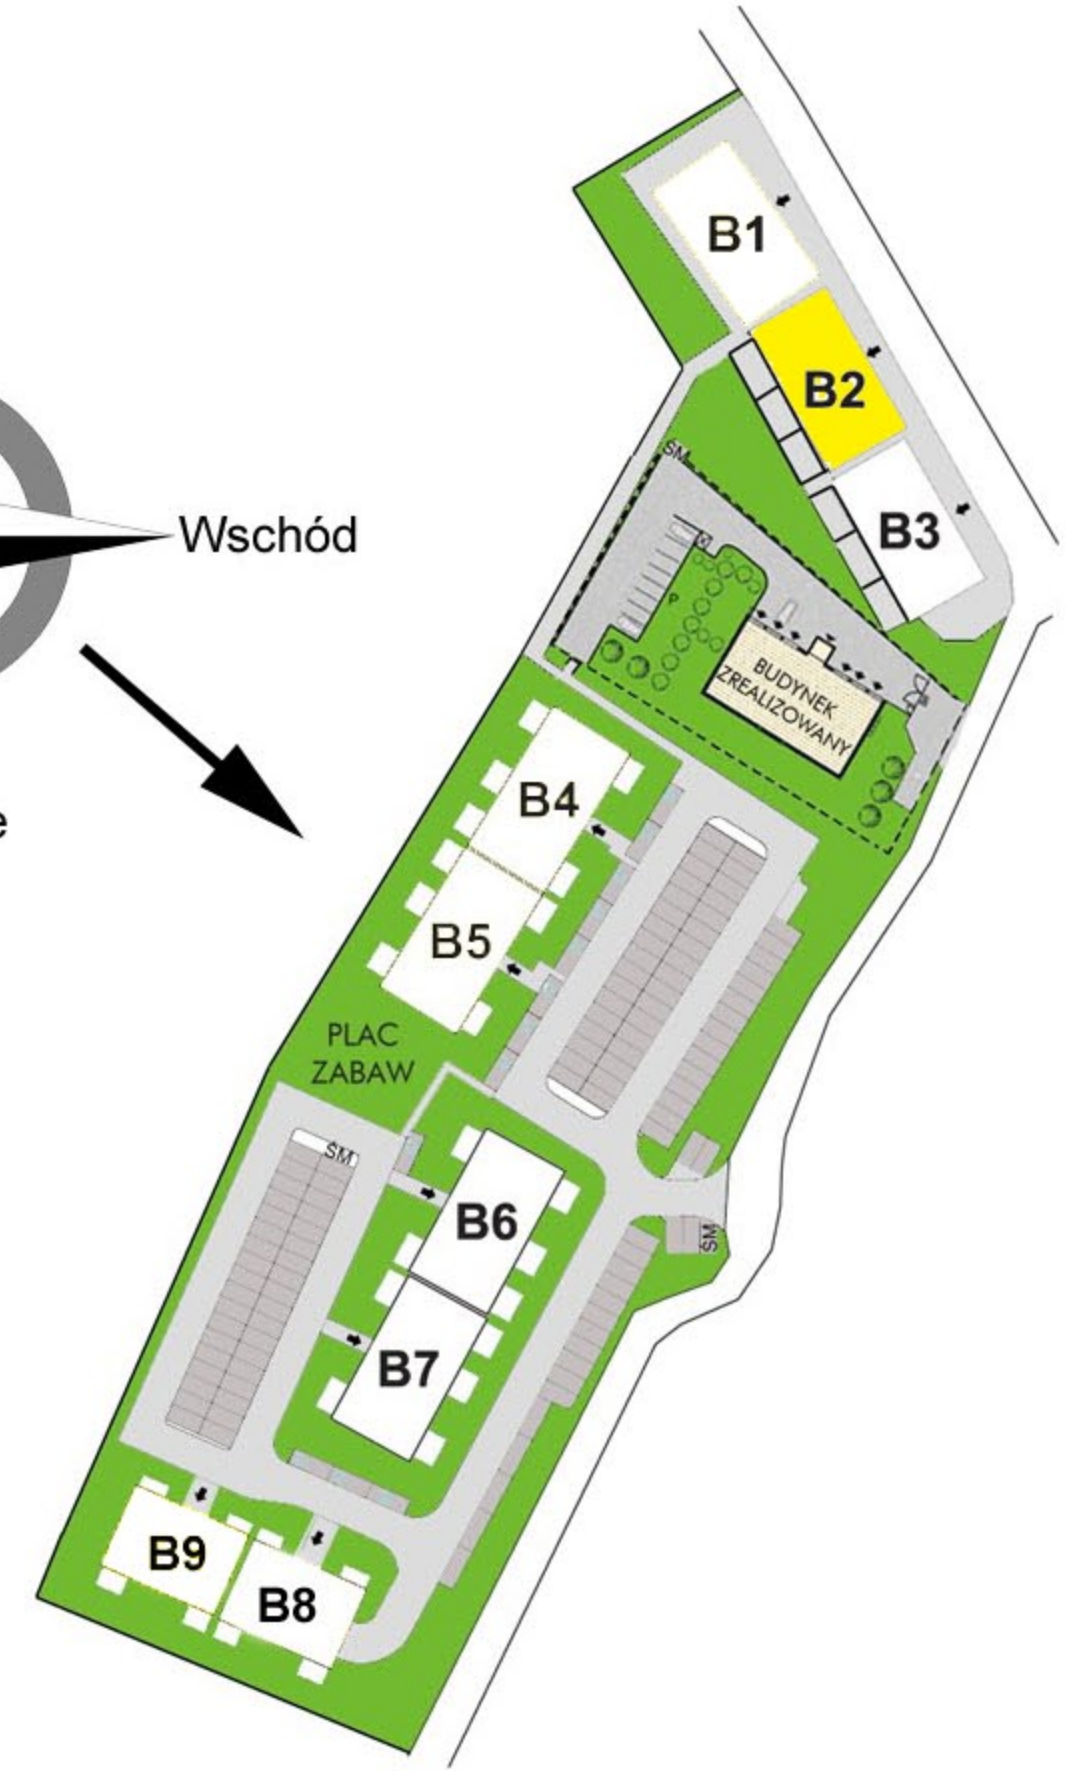
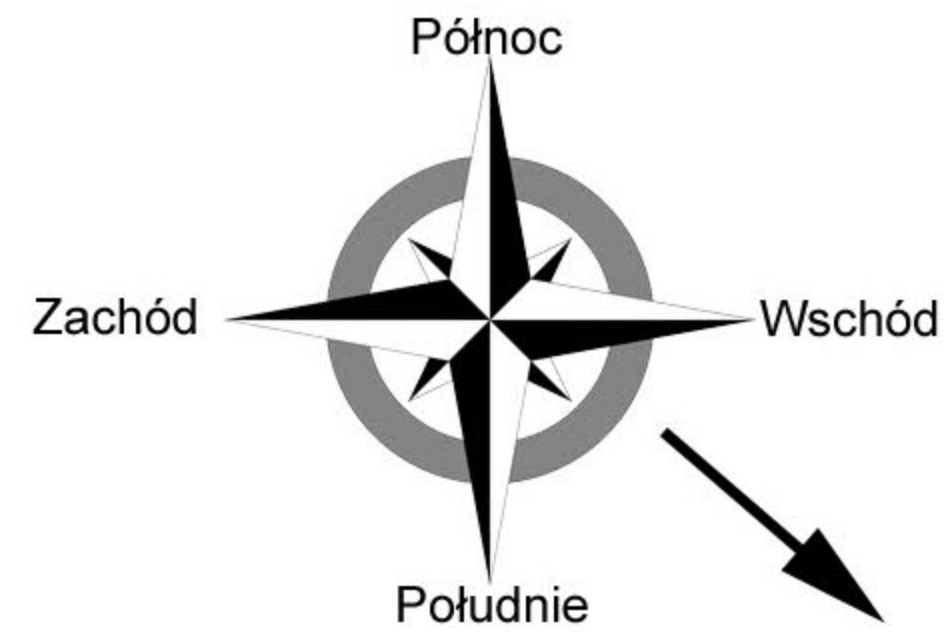


RZUT MIESZKANIA

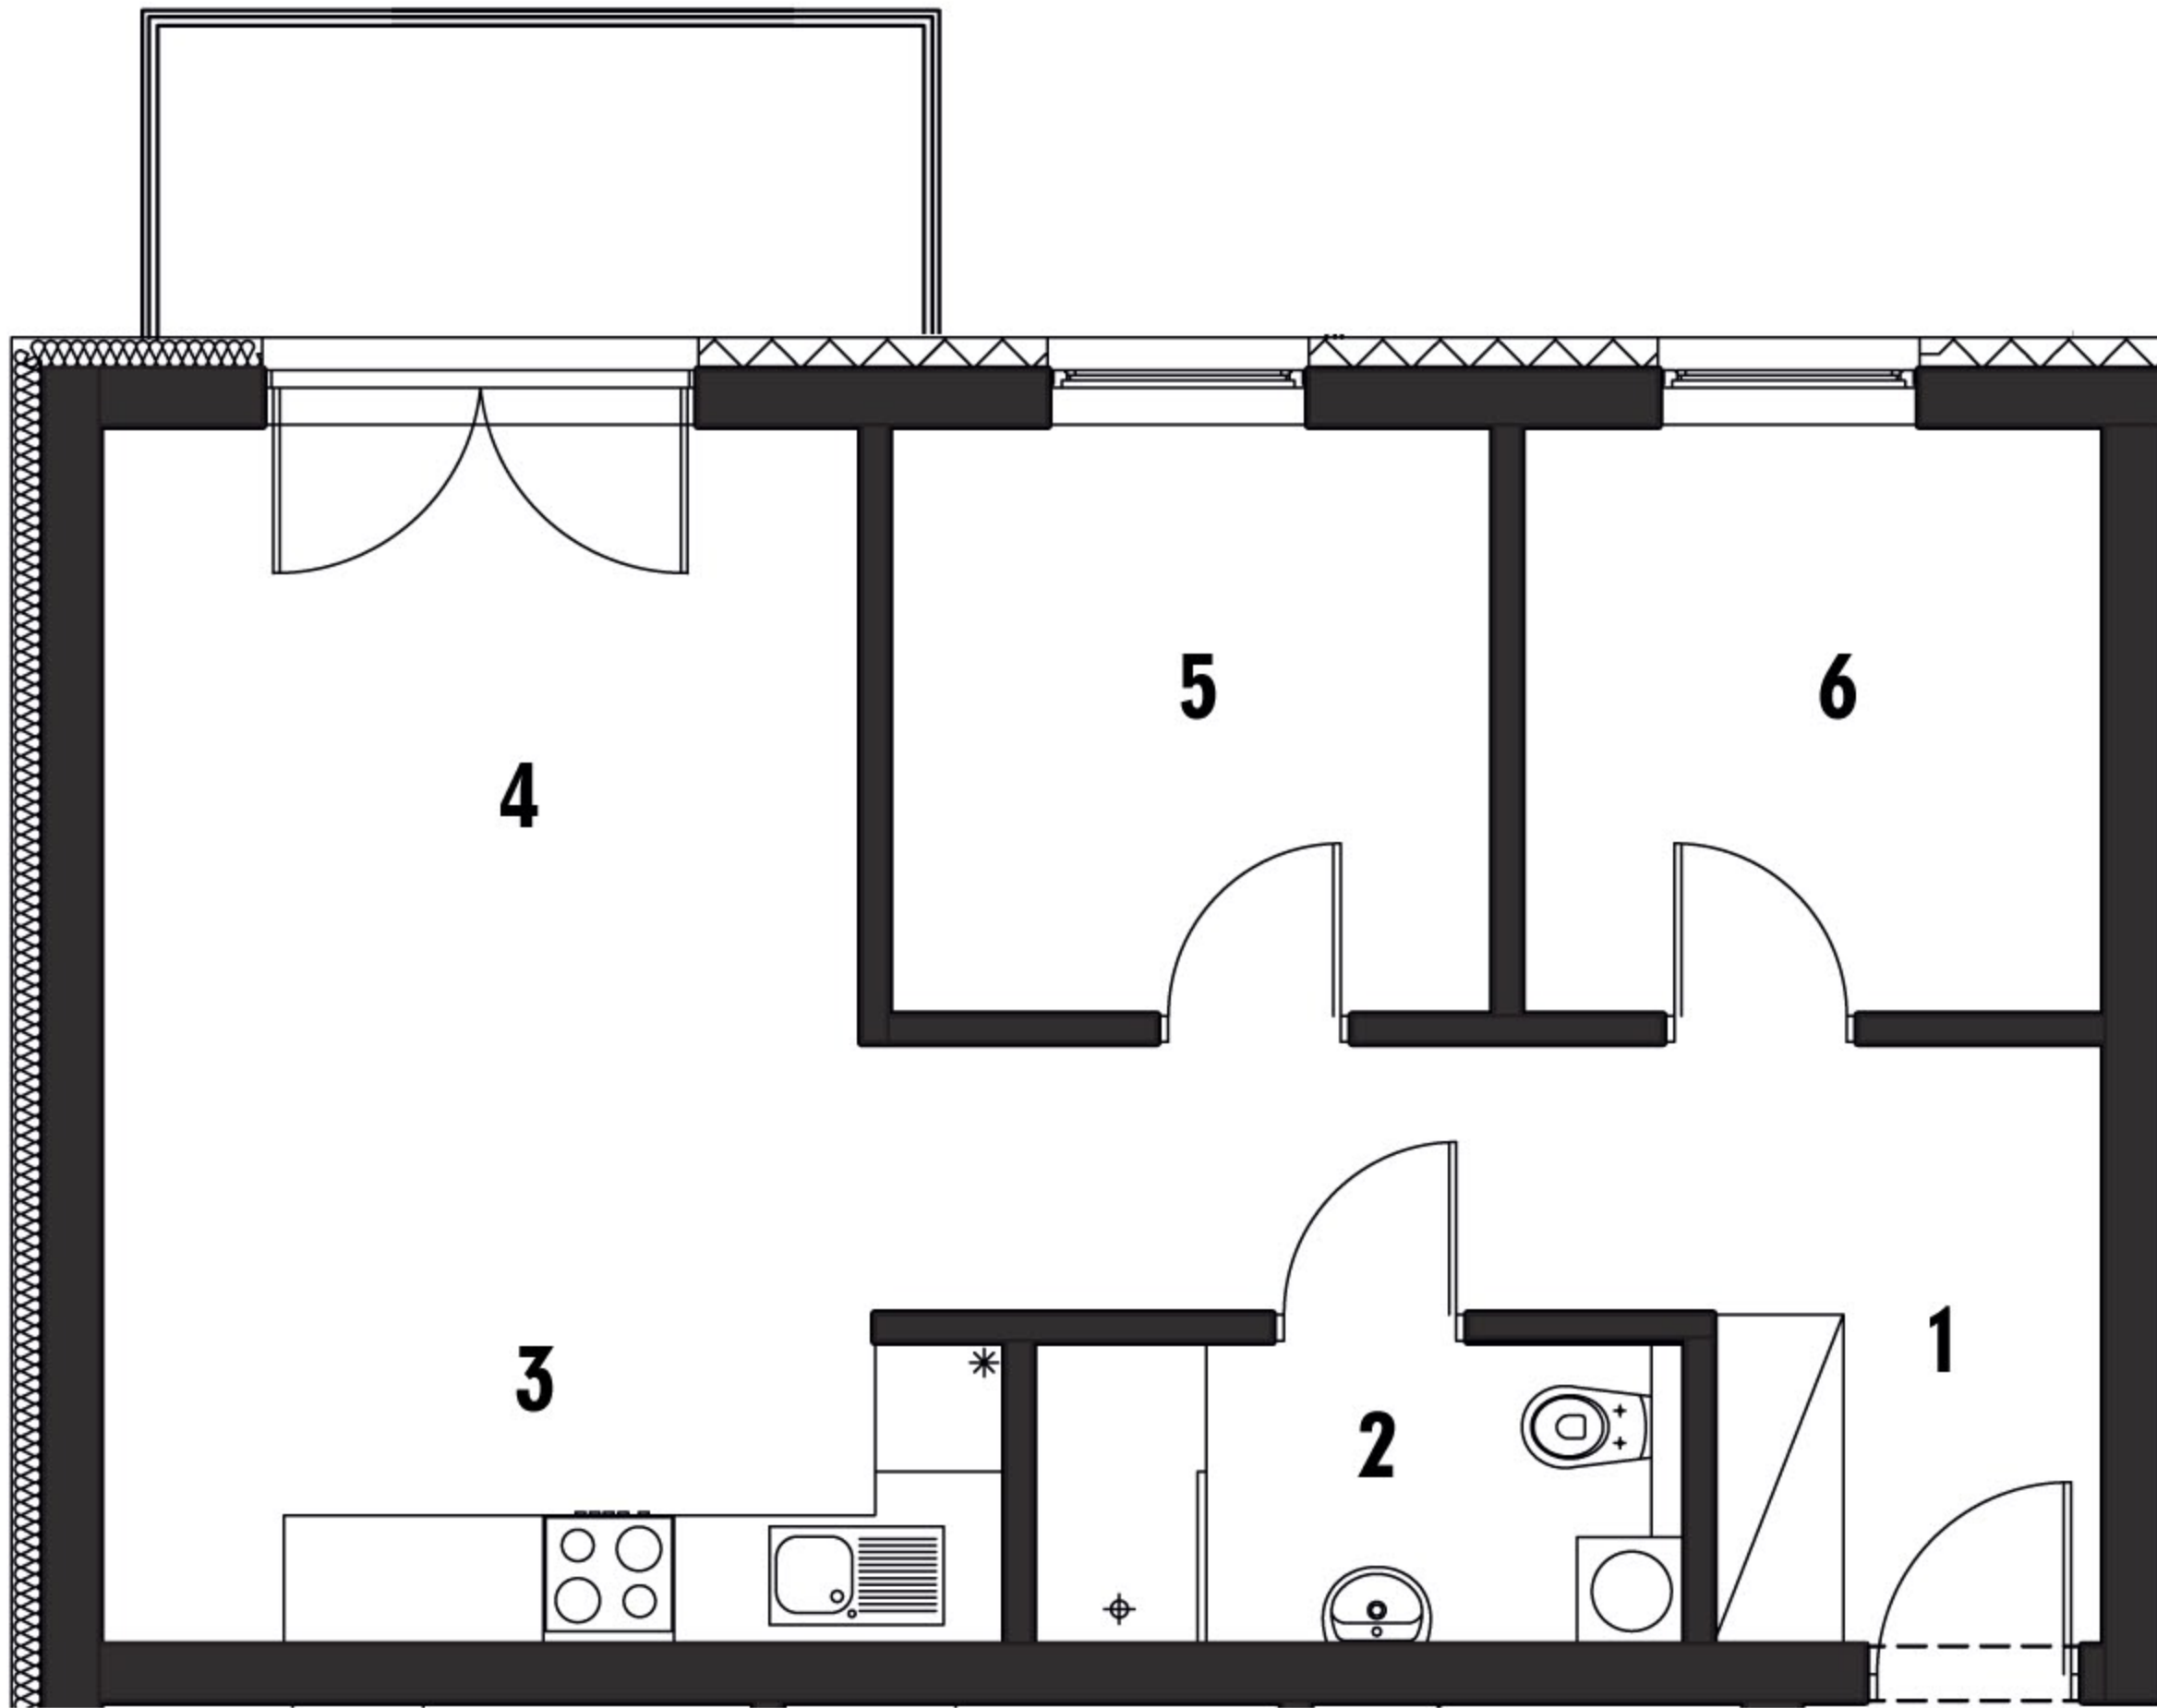


1. Komunikacja	8,74 m²
2. Łazienka	4,11 m²
3. Aneks kuchenny	4,58 m²
4. Salon	16,72 m²
5. Sypialnia	7,42 m²
6. Sypialnia	7,15 m²

RAZEM: 48,72 m²

RZUT 3 PIĘTRA

STRONA PÓŁNOCNO-WSCHODNIA

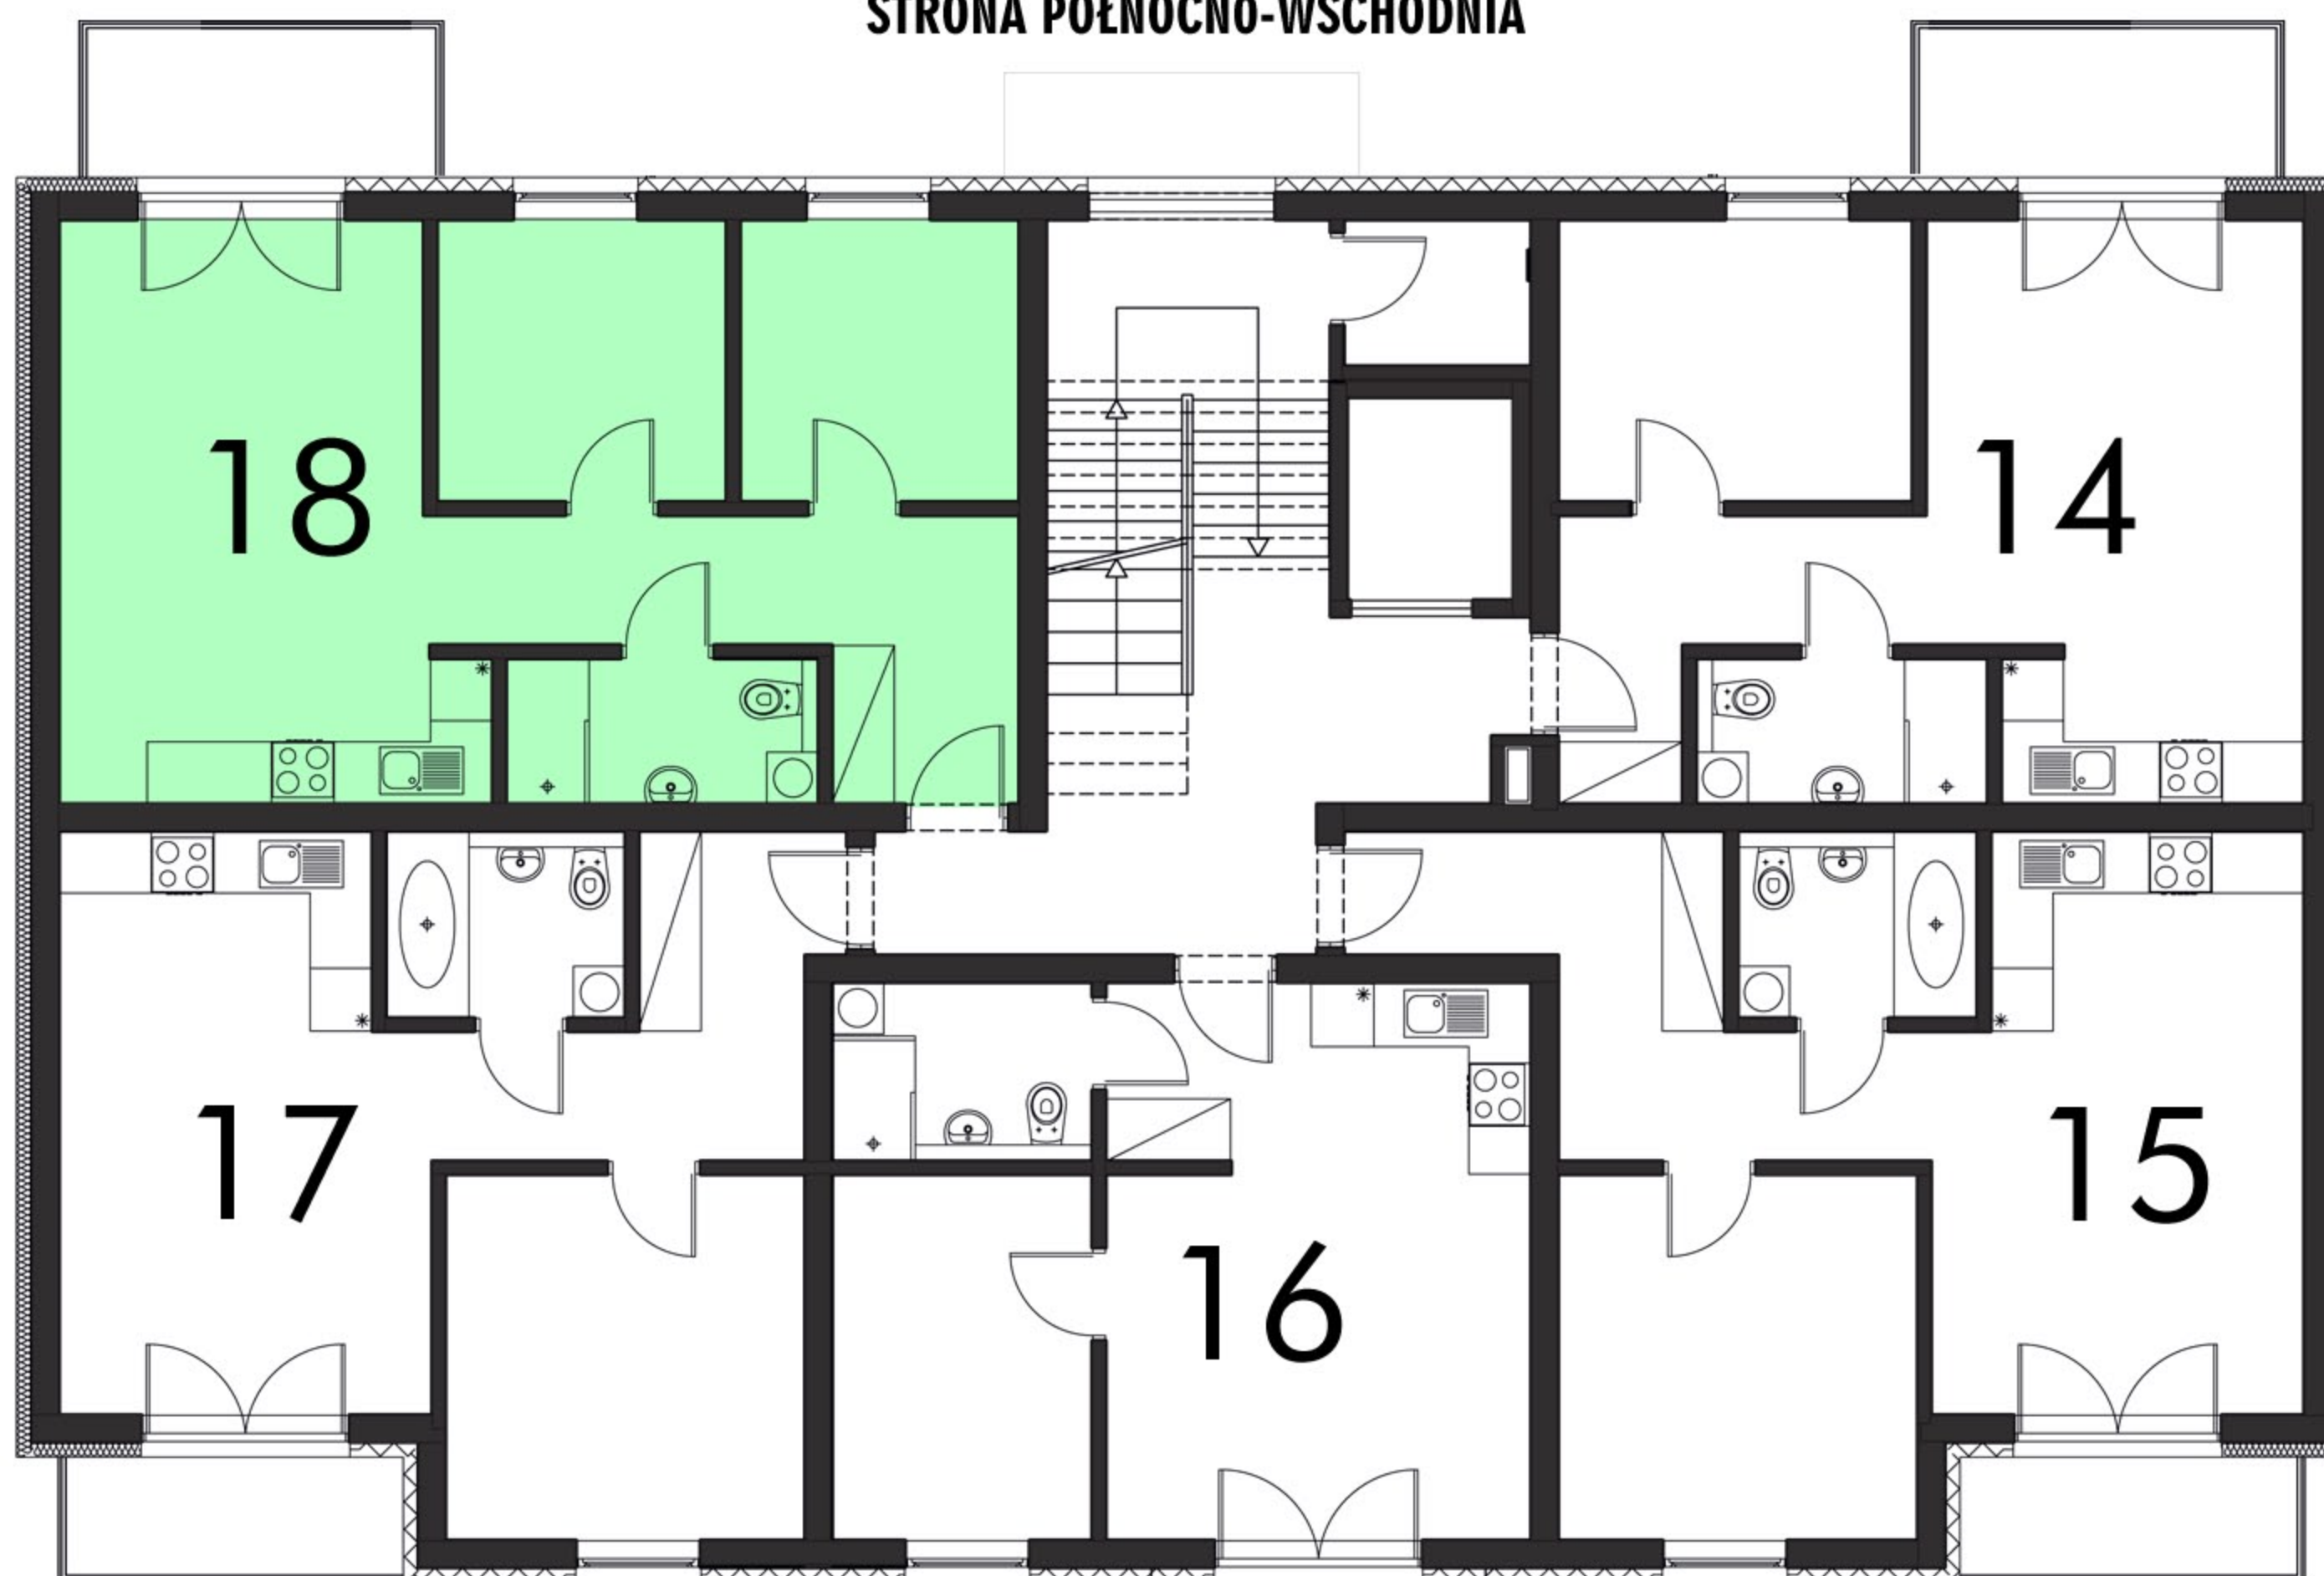

STRONA
POŁUDNIOWO-ZACHODNIA