
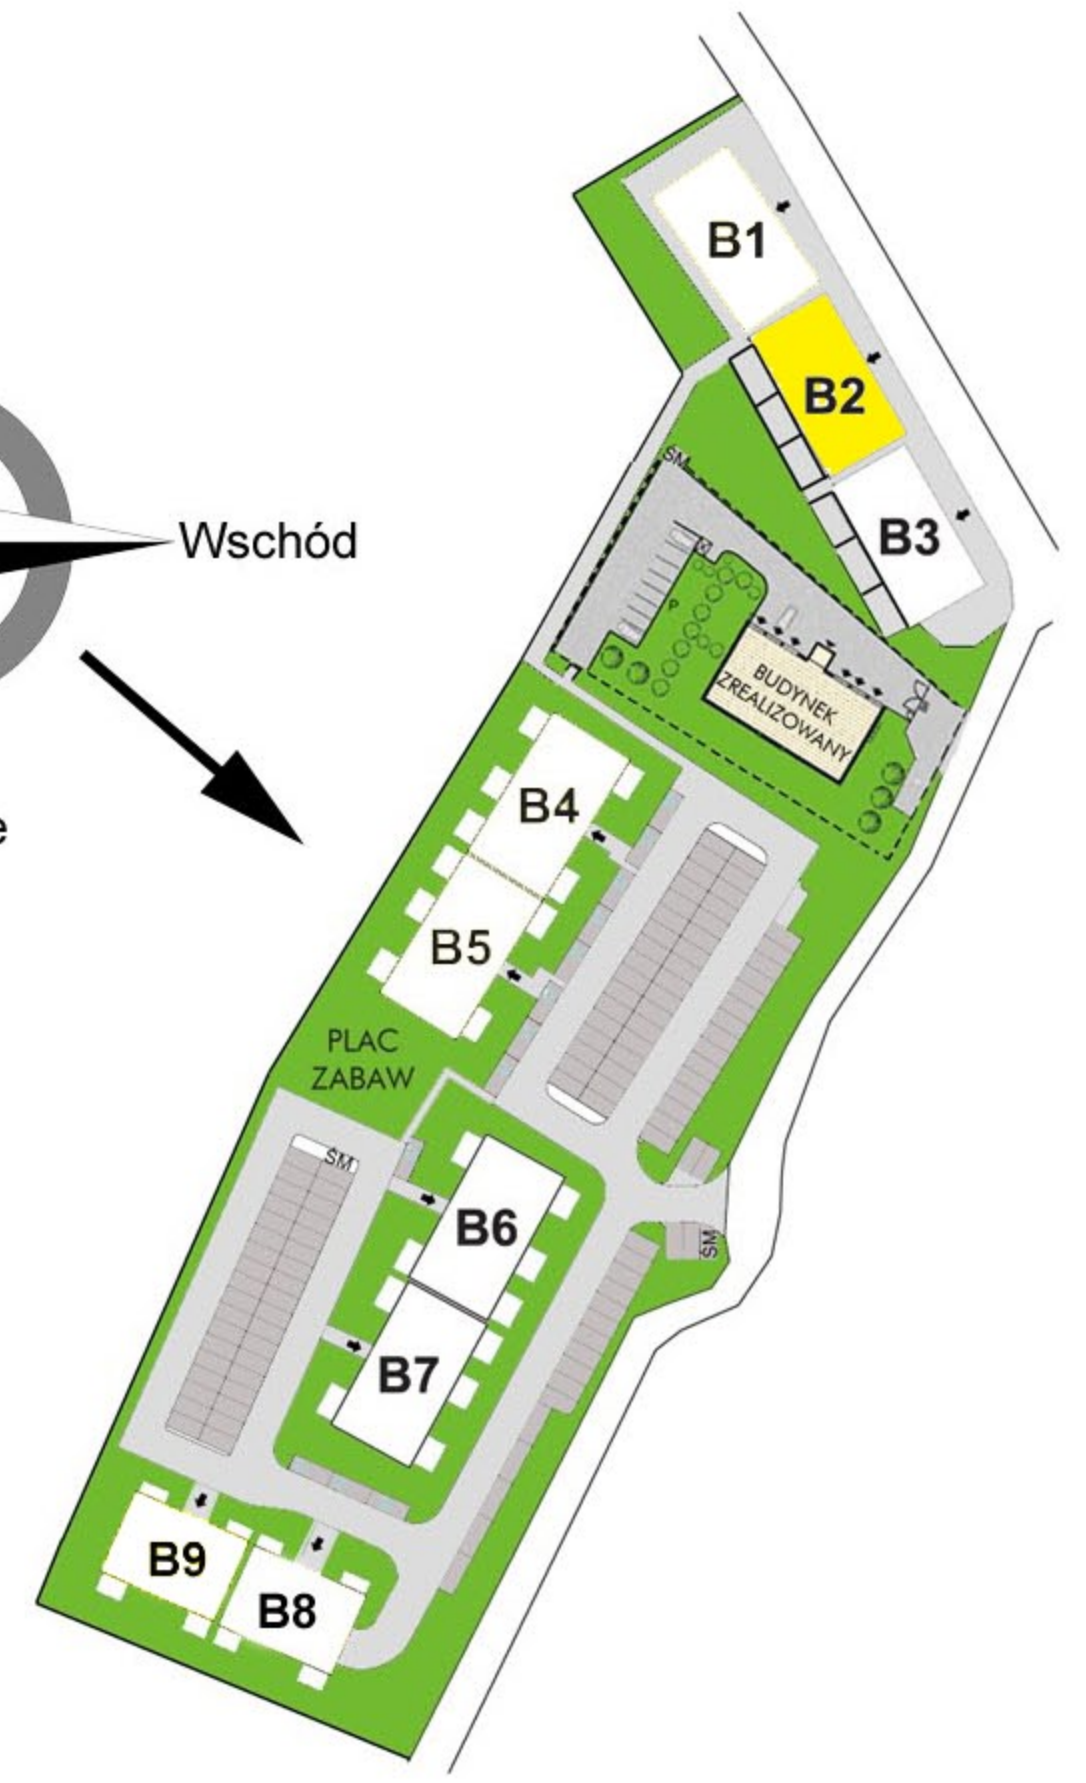
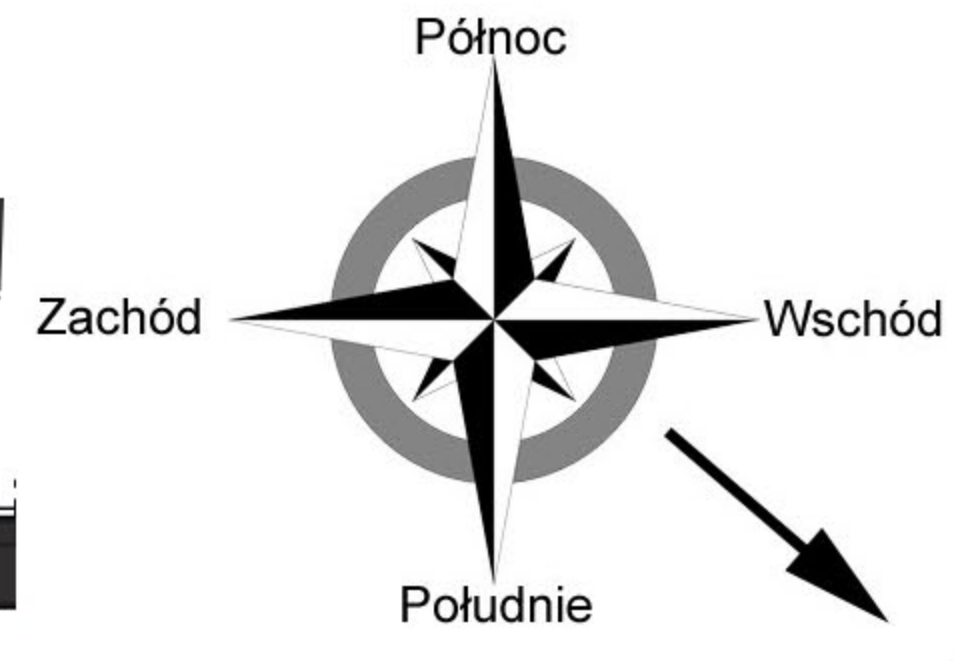


RZUT MIESZKANIA

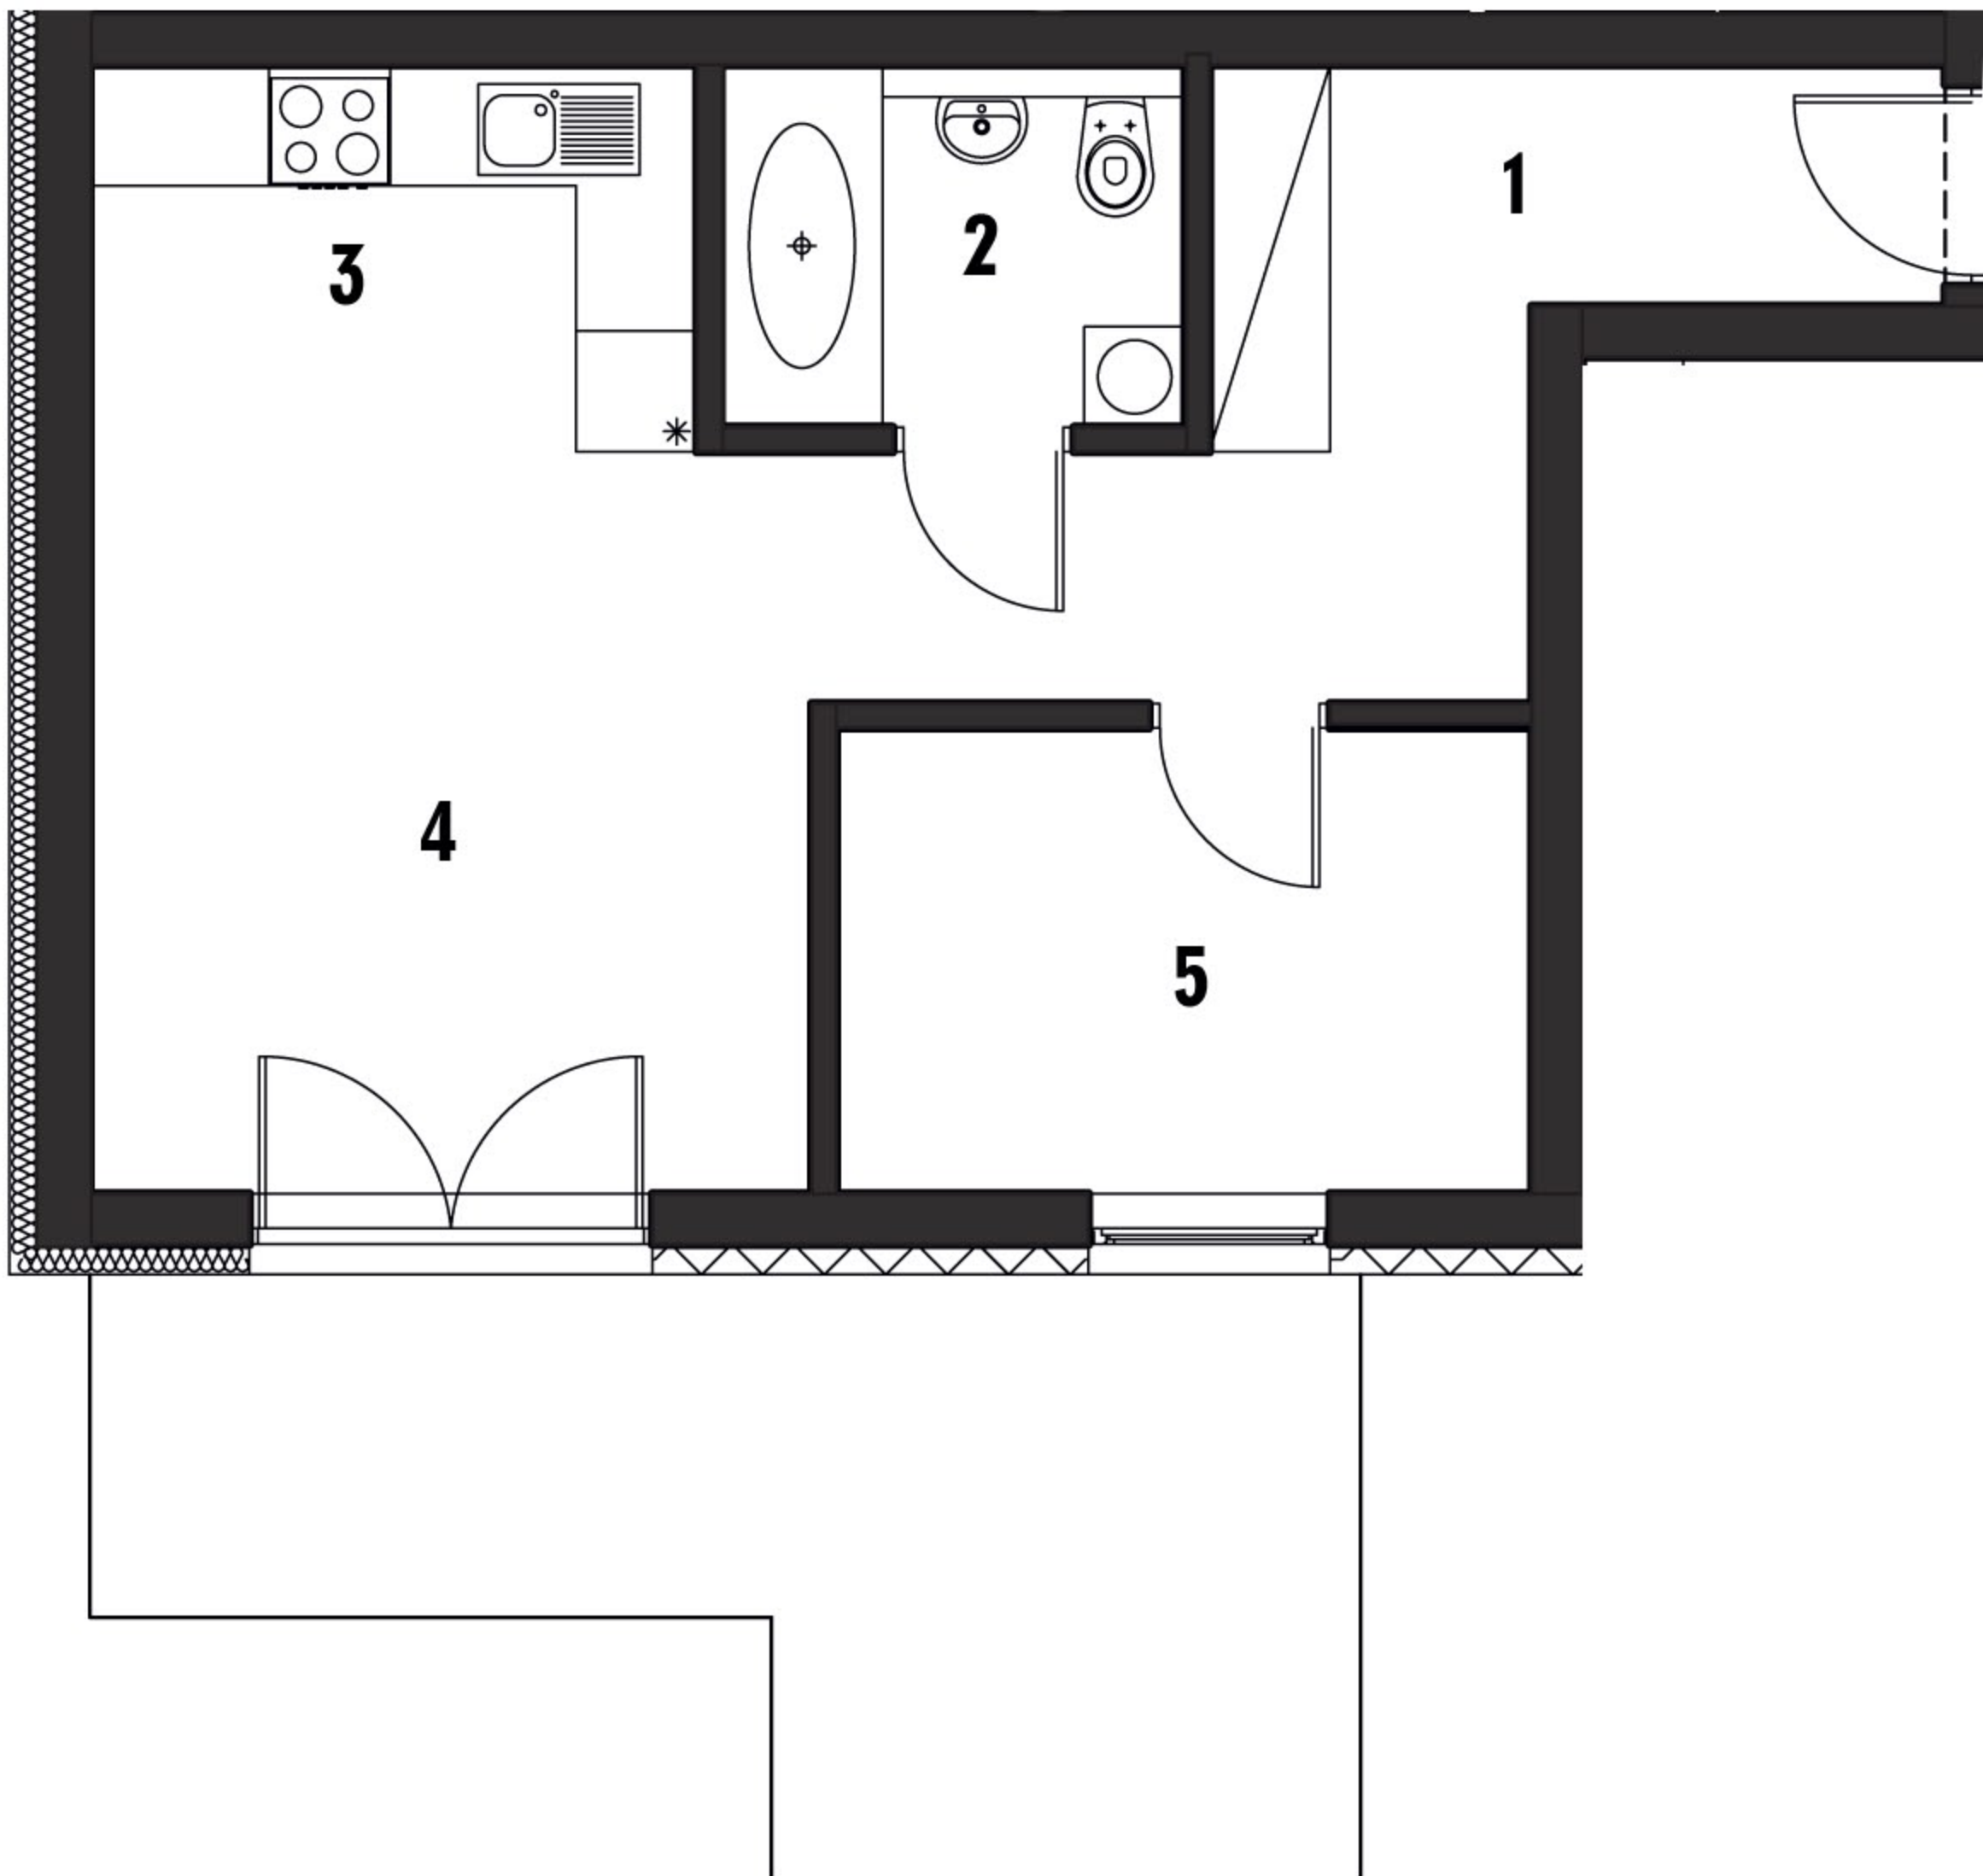


1. Komunikacja	9,27 m²
2. łazienka	4,05 m²
3. Aneks kuchenny	3,26 m²
4. Salon	16,10 m²
5. Sypialnia	7,85 m²

RAZEM: 40,53 m²

RZUT PARTERU

STRONA PÓŁNOCNO-WSCHODNIA

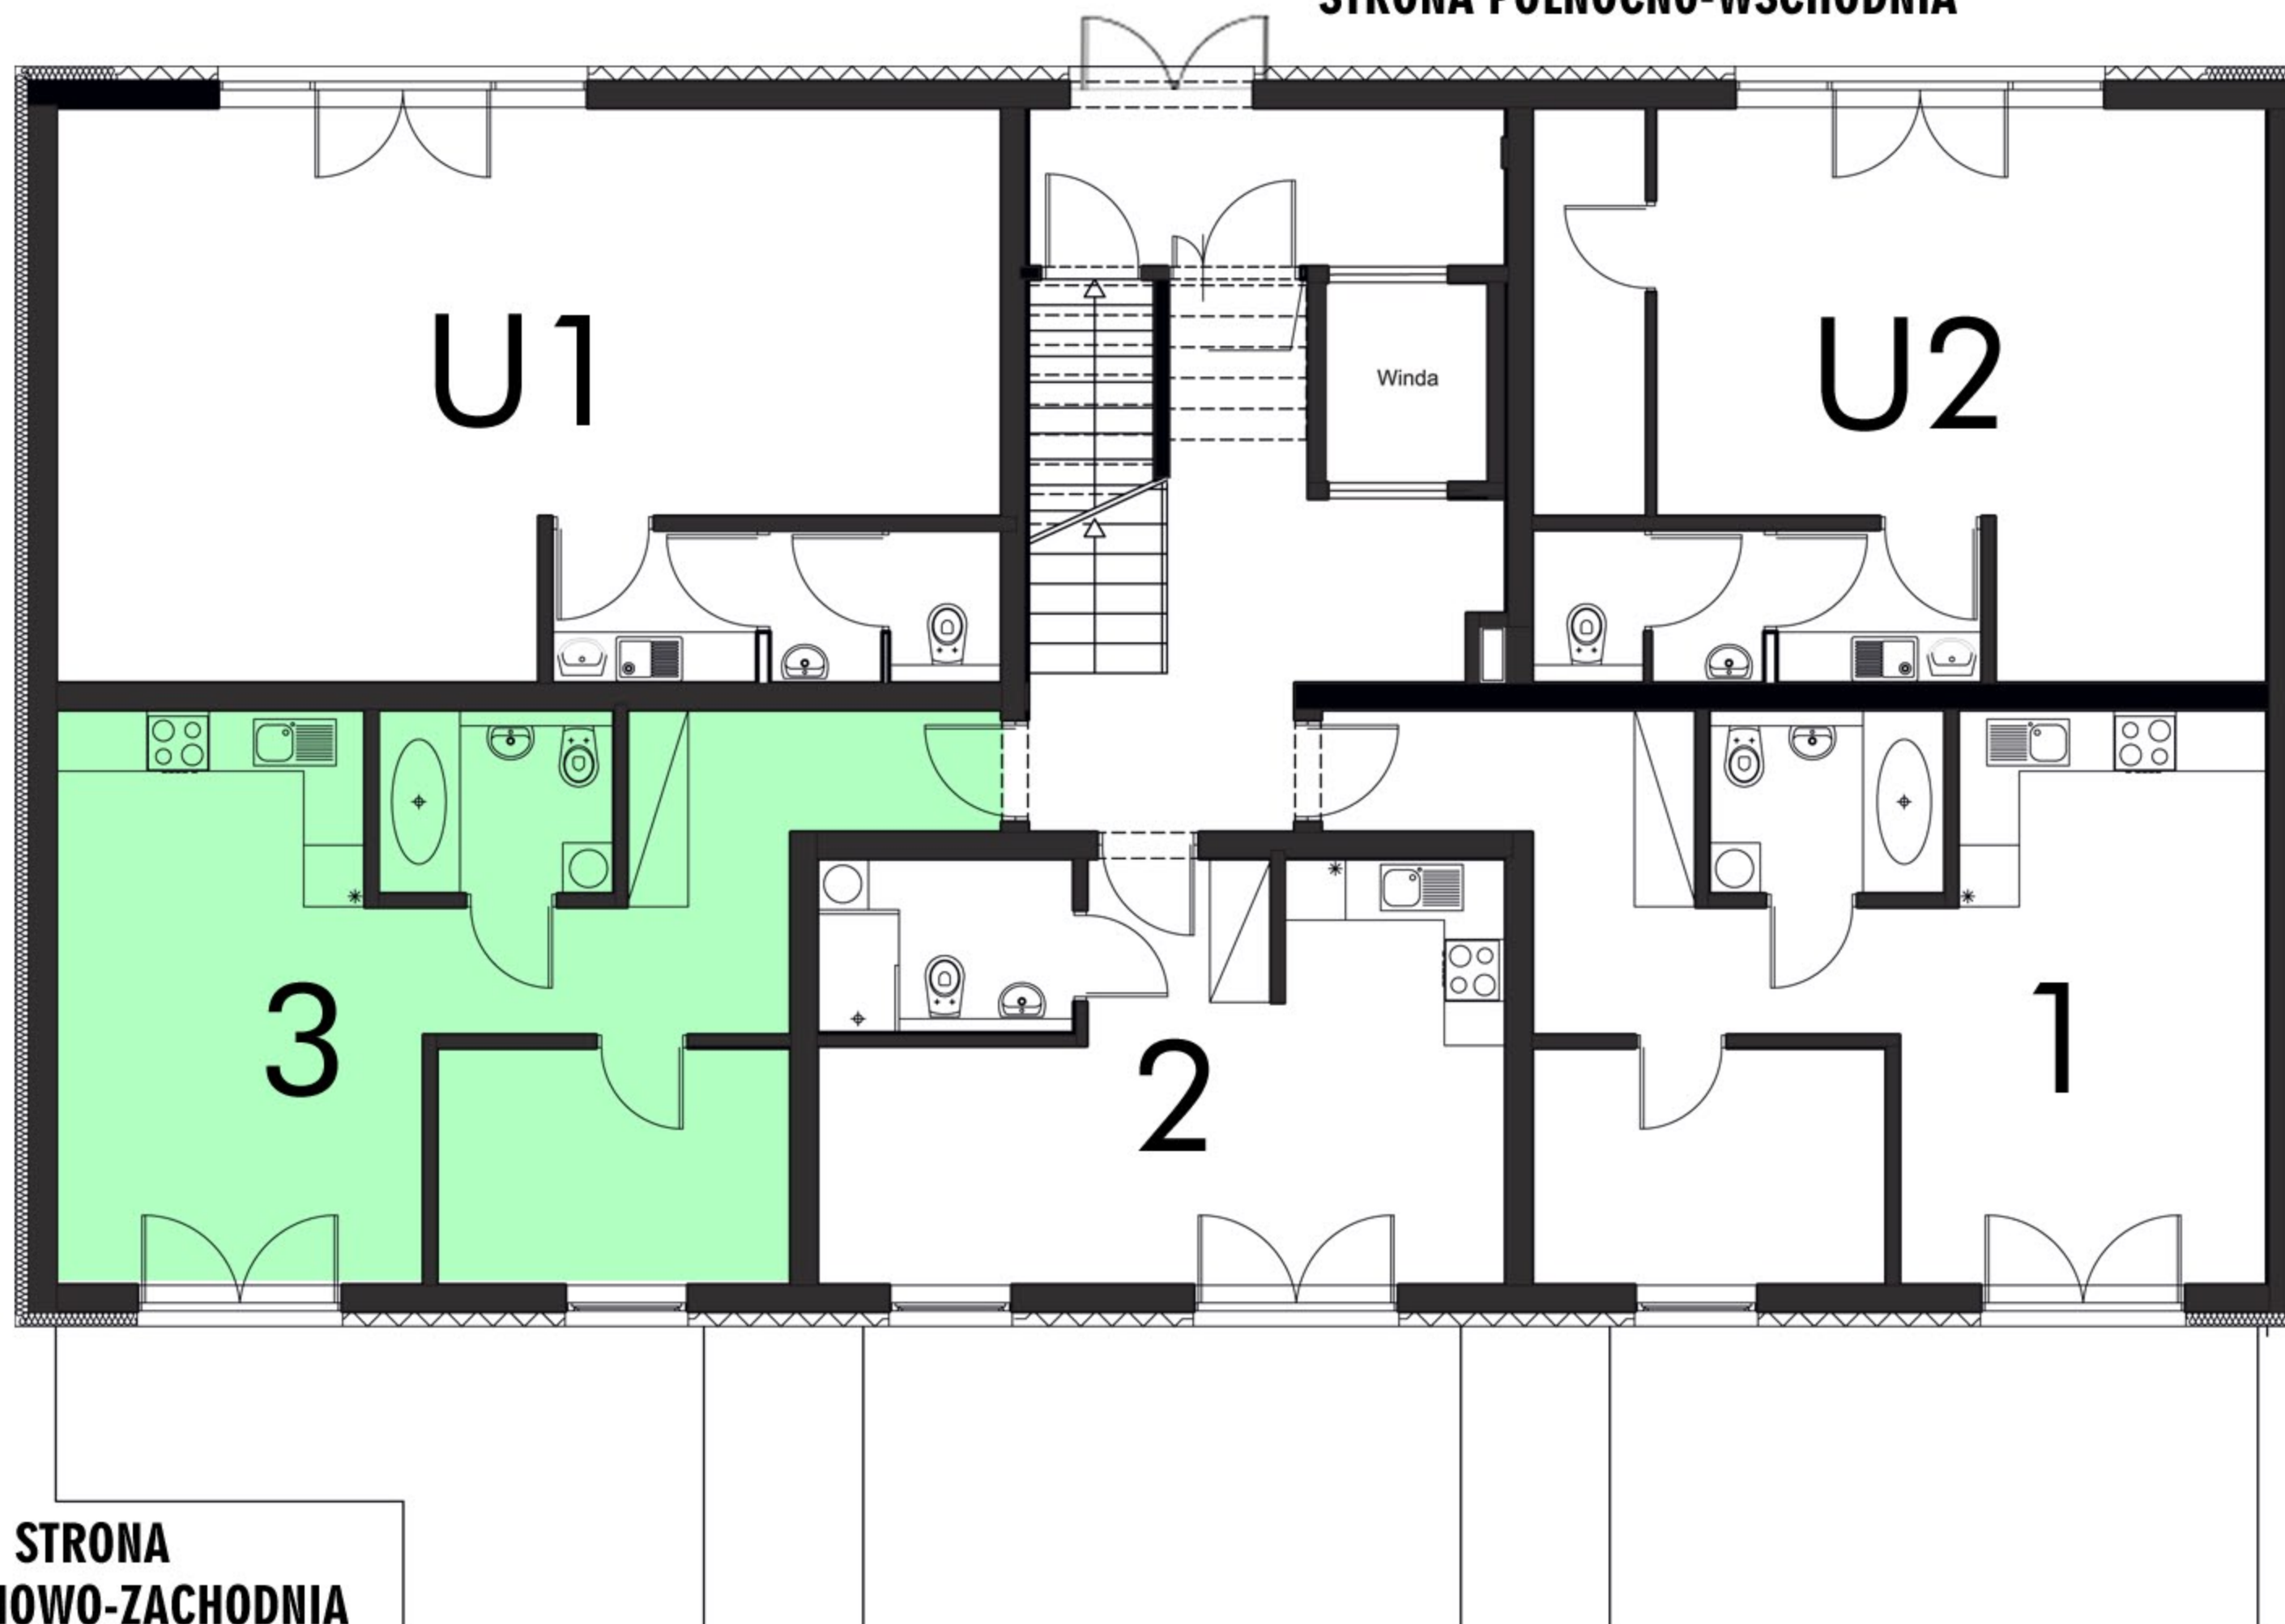

STRONA
POŁUDNIOWO-ZACHODNIA