
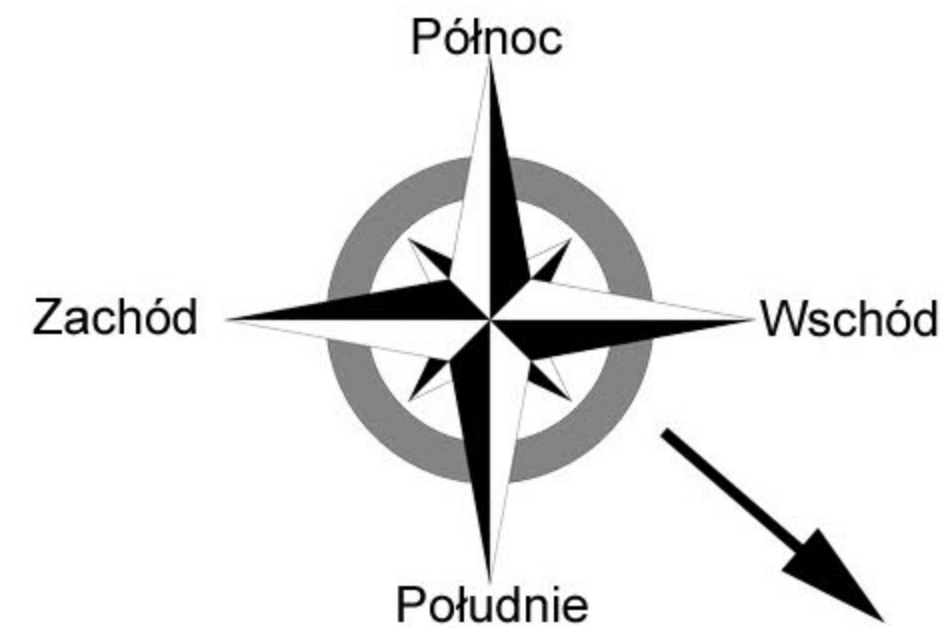


RZUT MIESZKANIA

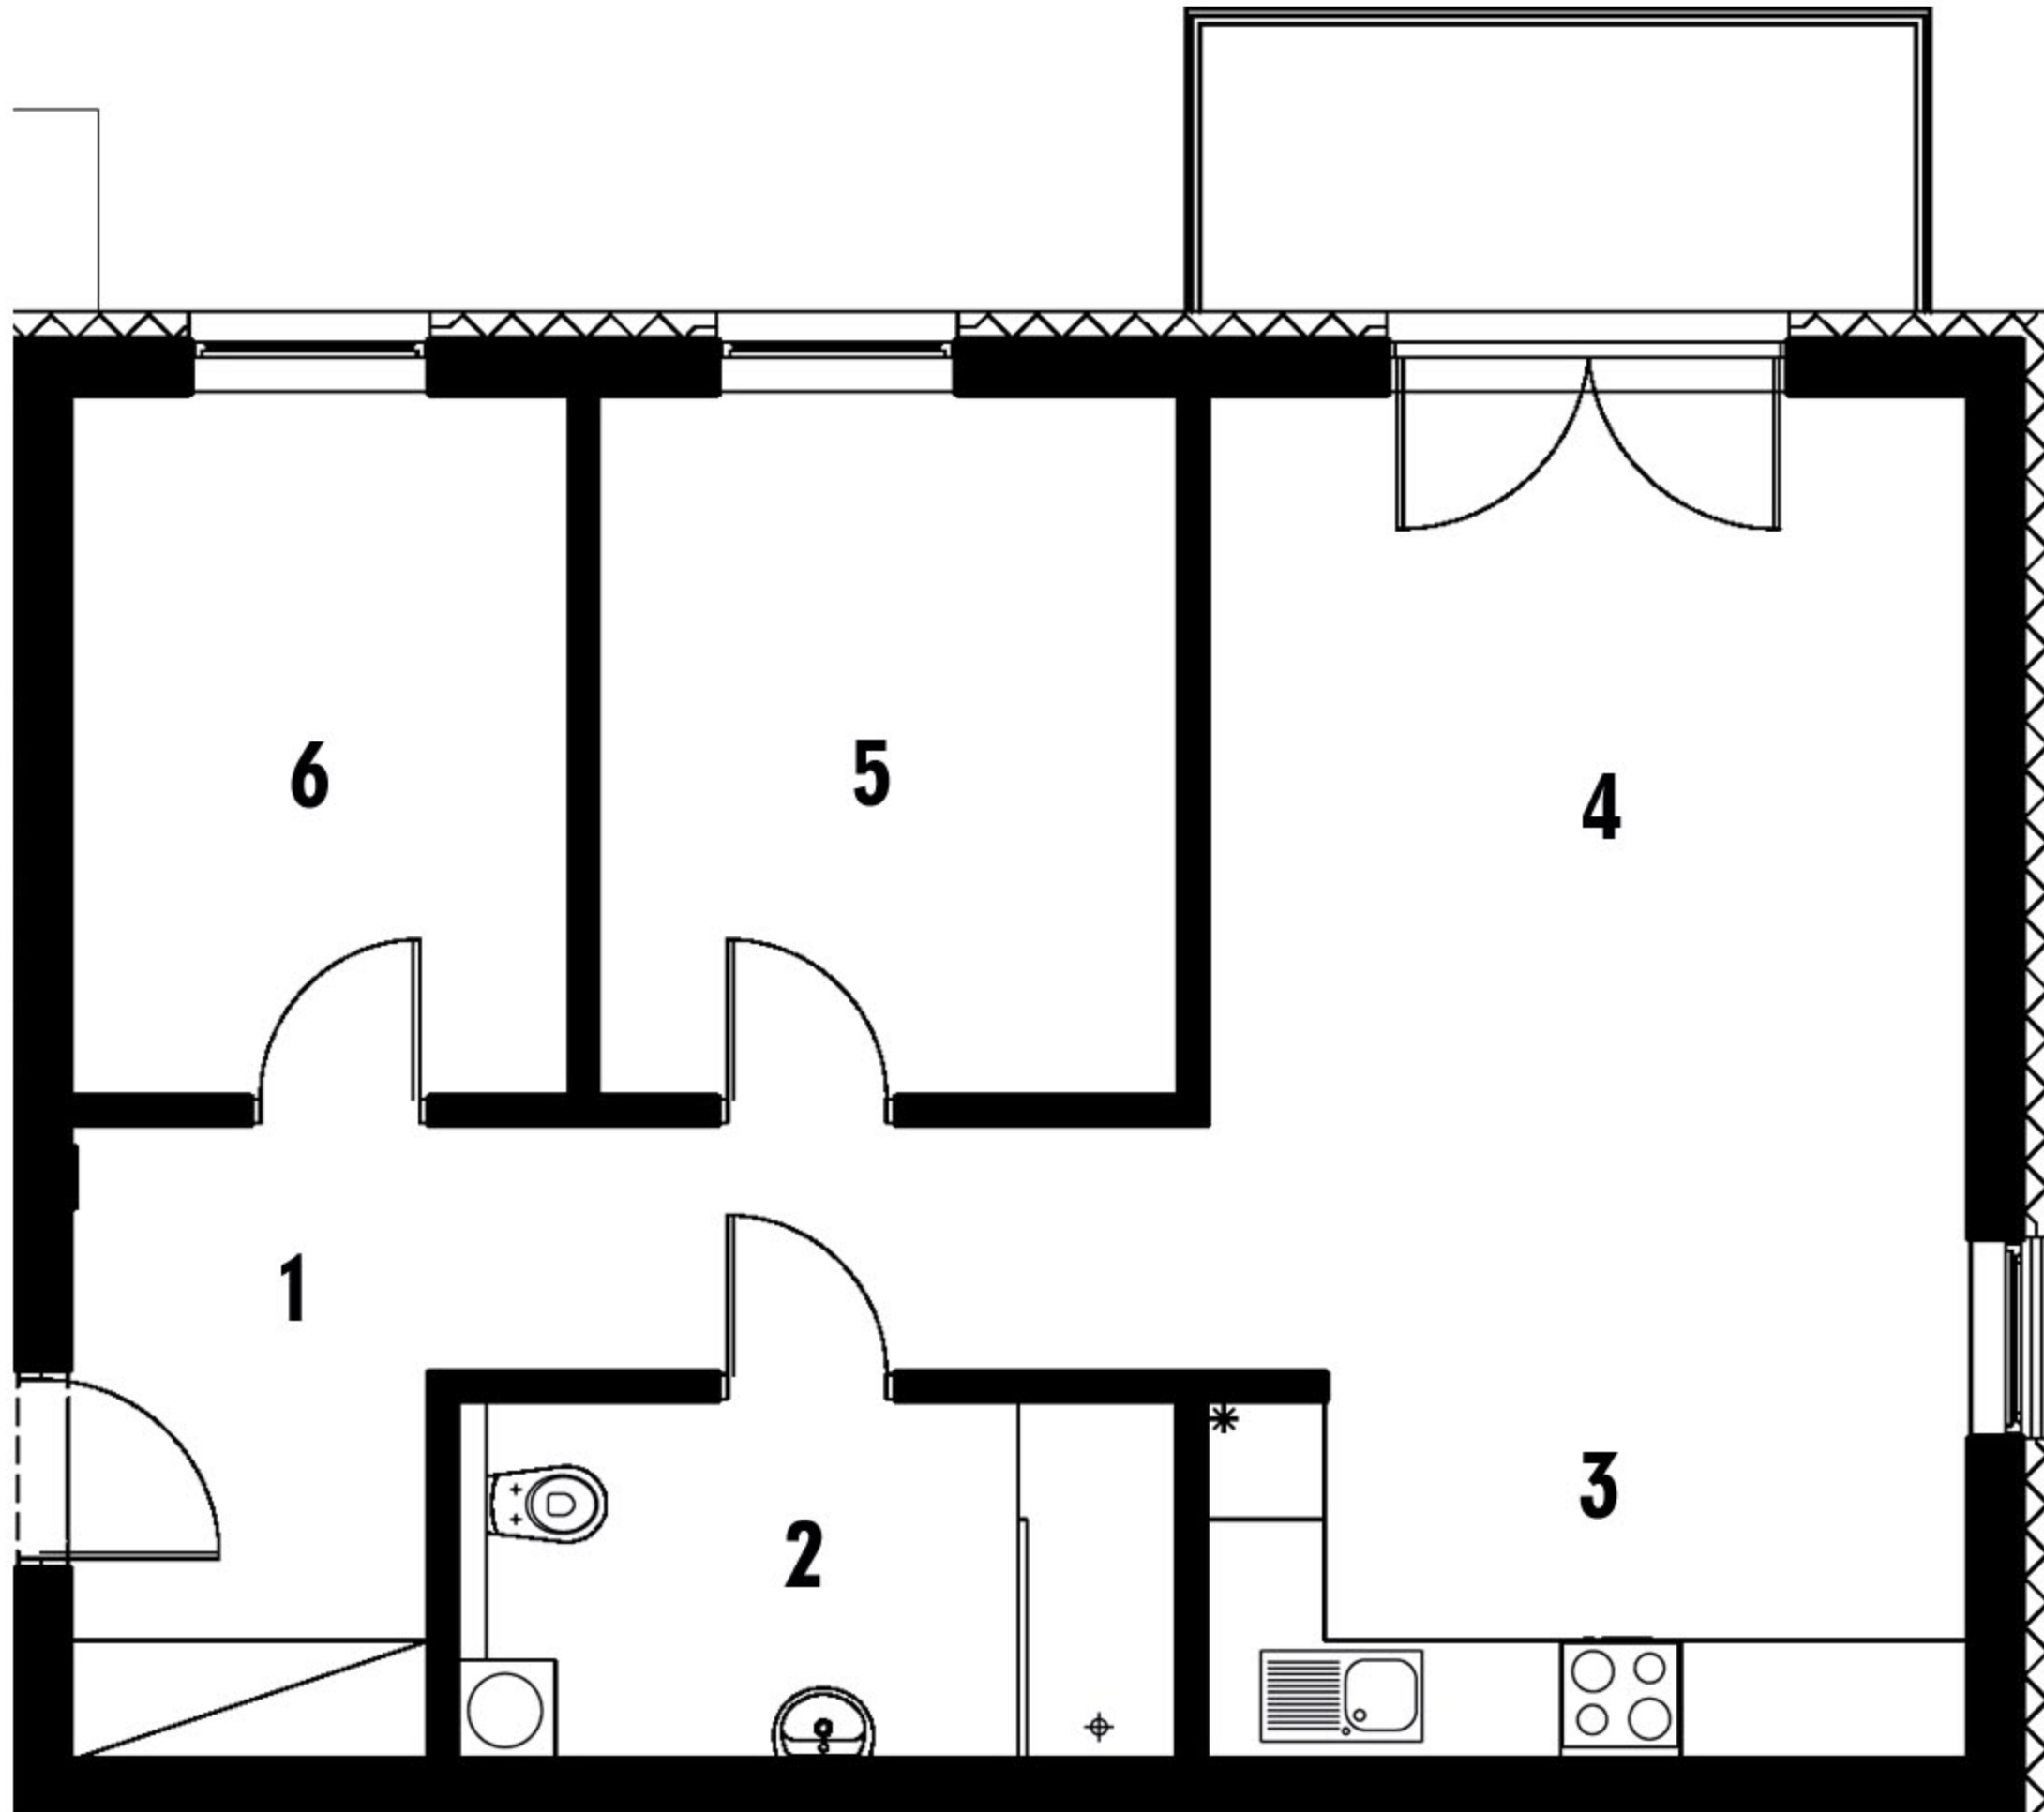

1. Komunikacja	9,40 m²
2. Łazienka	6,37 m²
3. Aneks kuchenny	4,85 m²
4. Salon	21,66 m²
5. Sypialnia	10,08 m²
6. Sypialnia	8,65 m²

RAZEM: 61,01 m²

RZUT 3 PIĘTRA

STRONA PÓŁNOCNO-WSCHODNIA



STRONA
POŁUDNIOWO-ZACHODNIA