
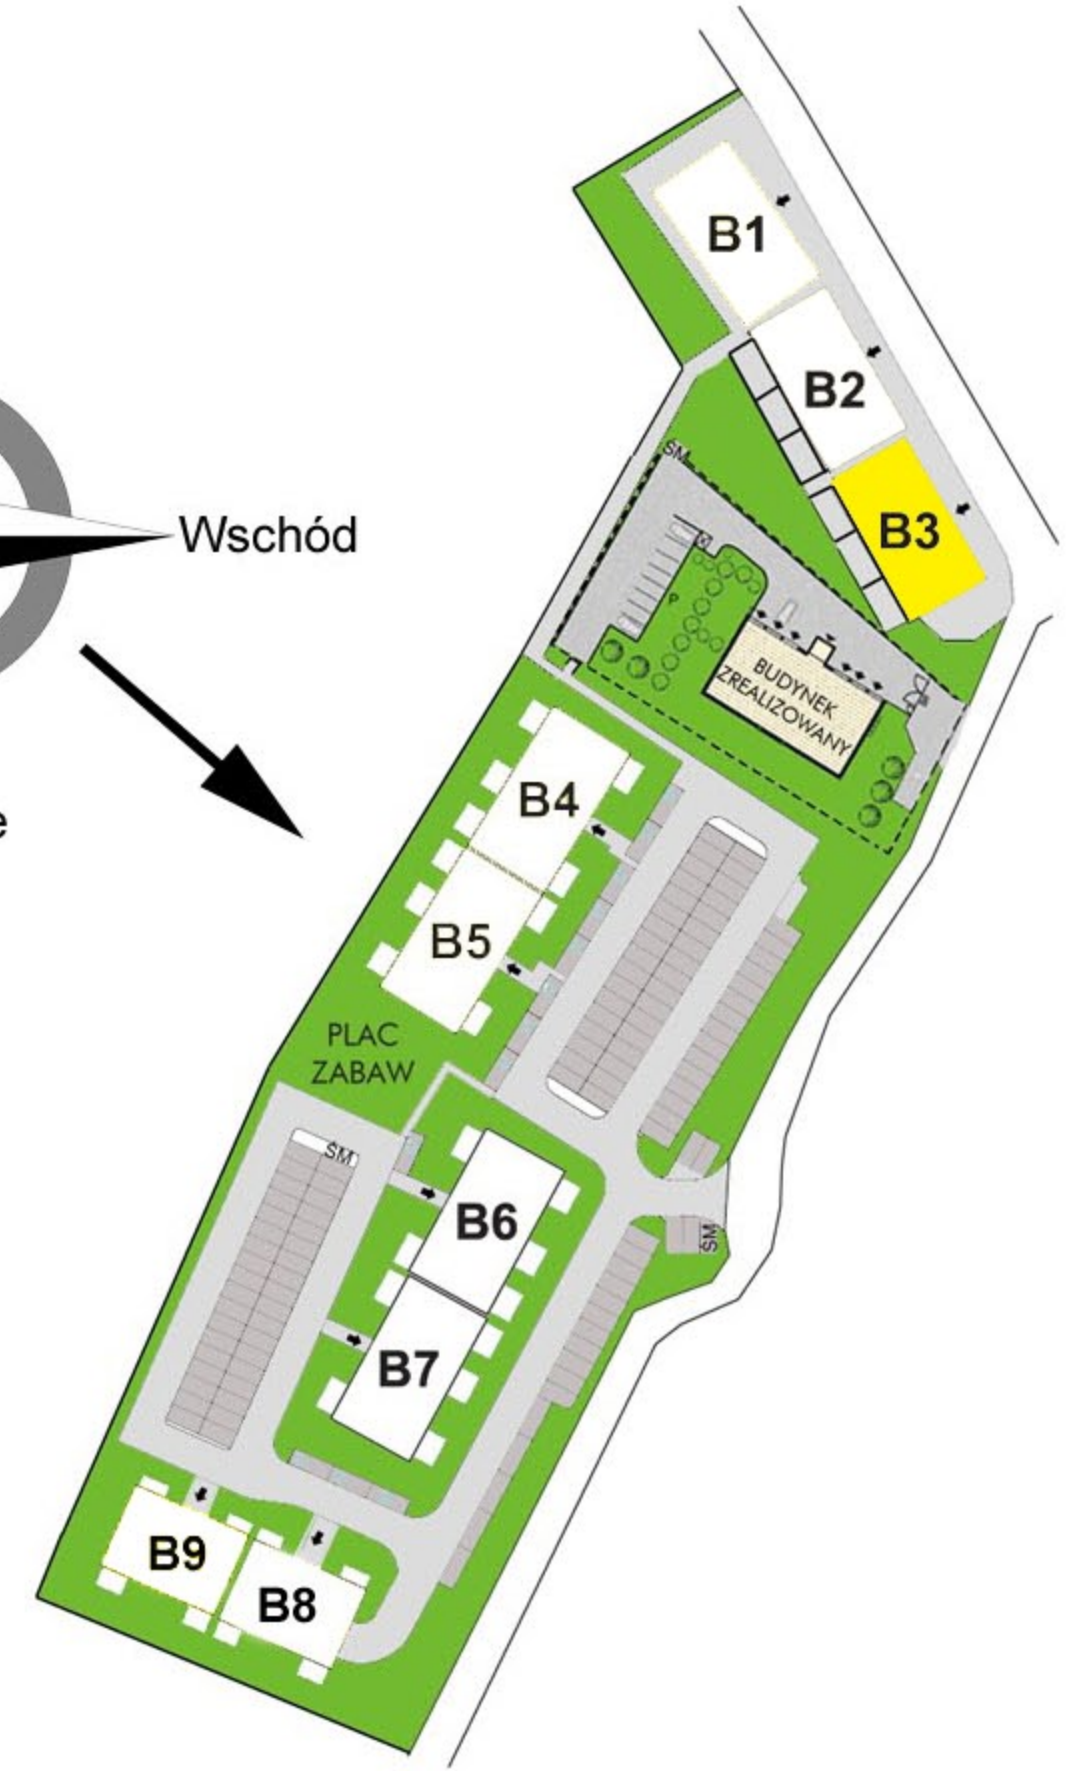
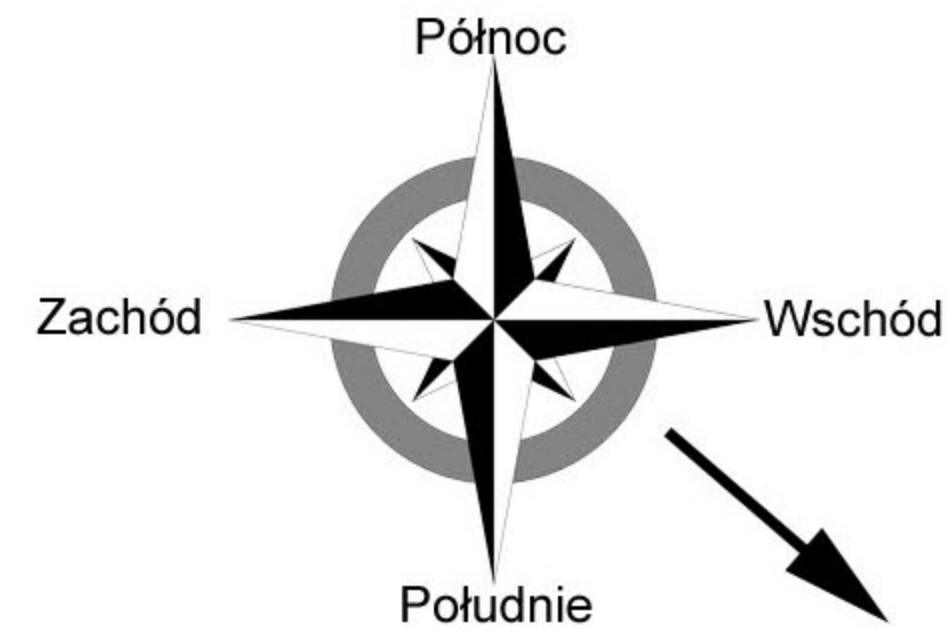


RZUT MIESZKANIA

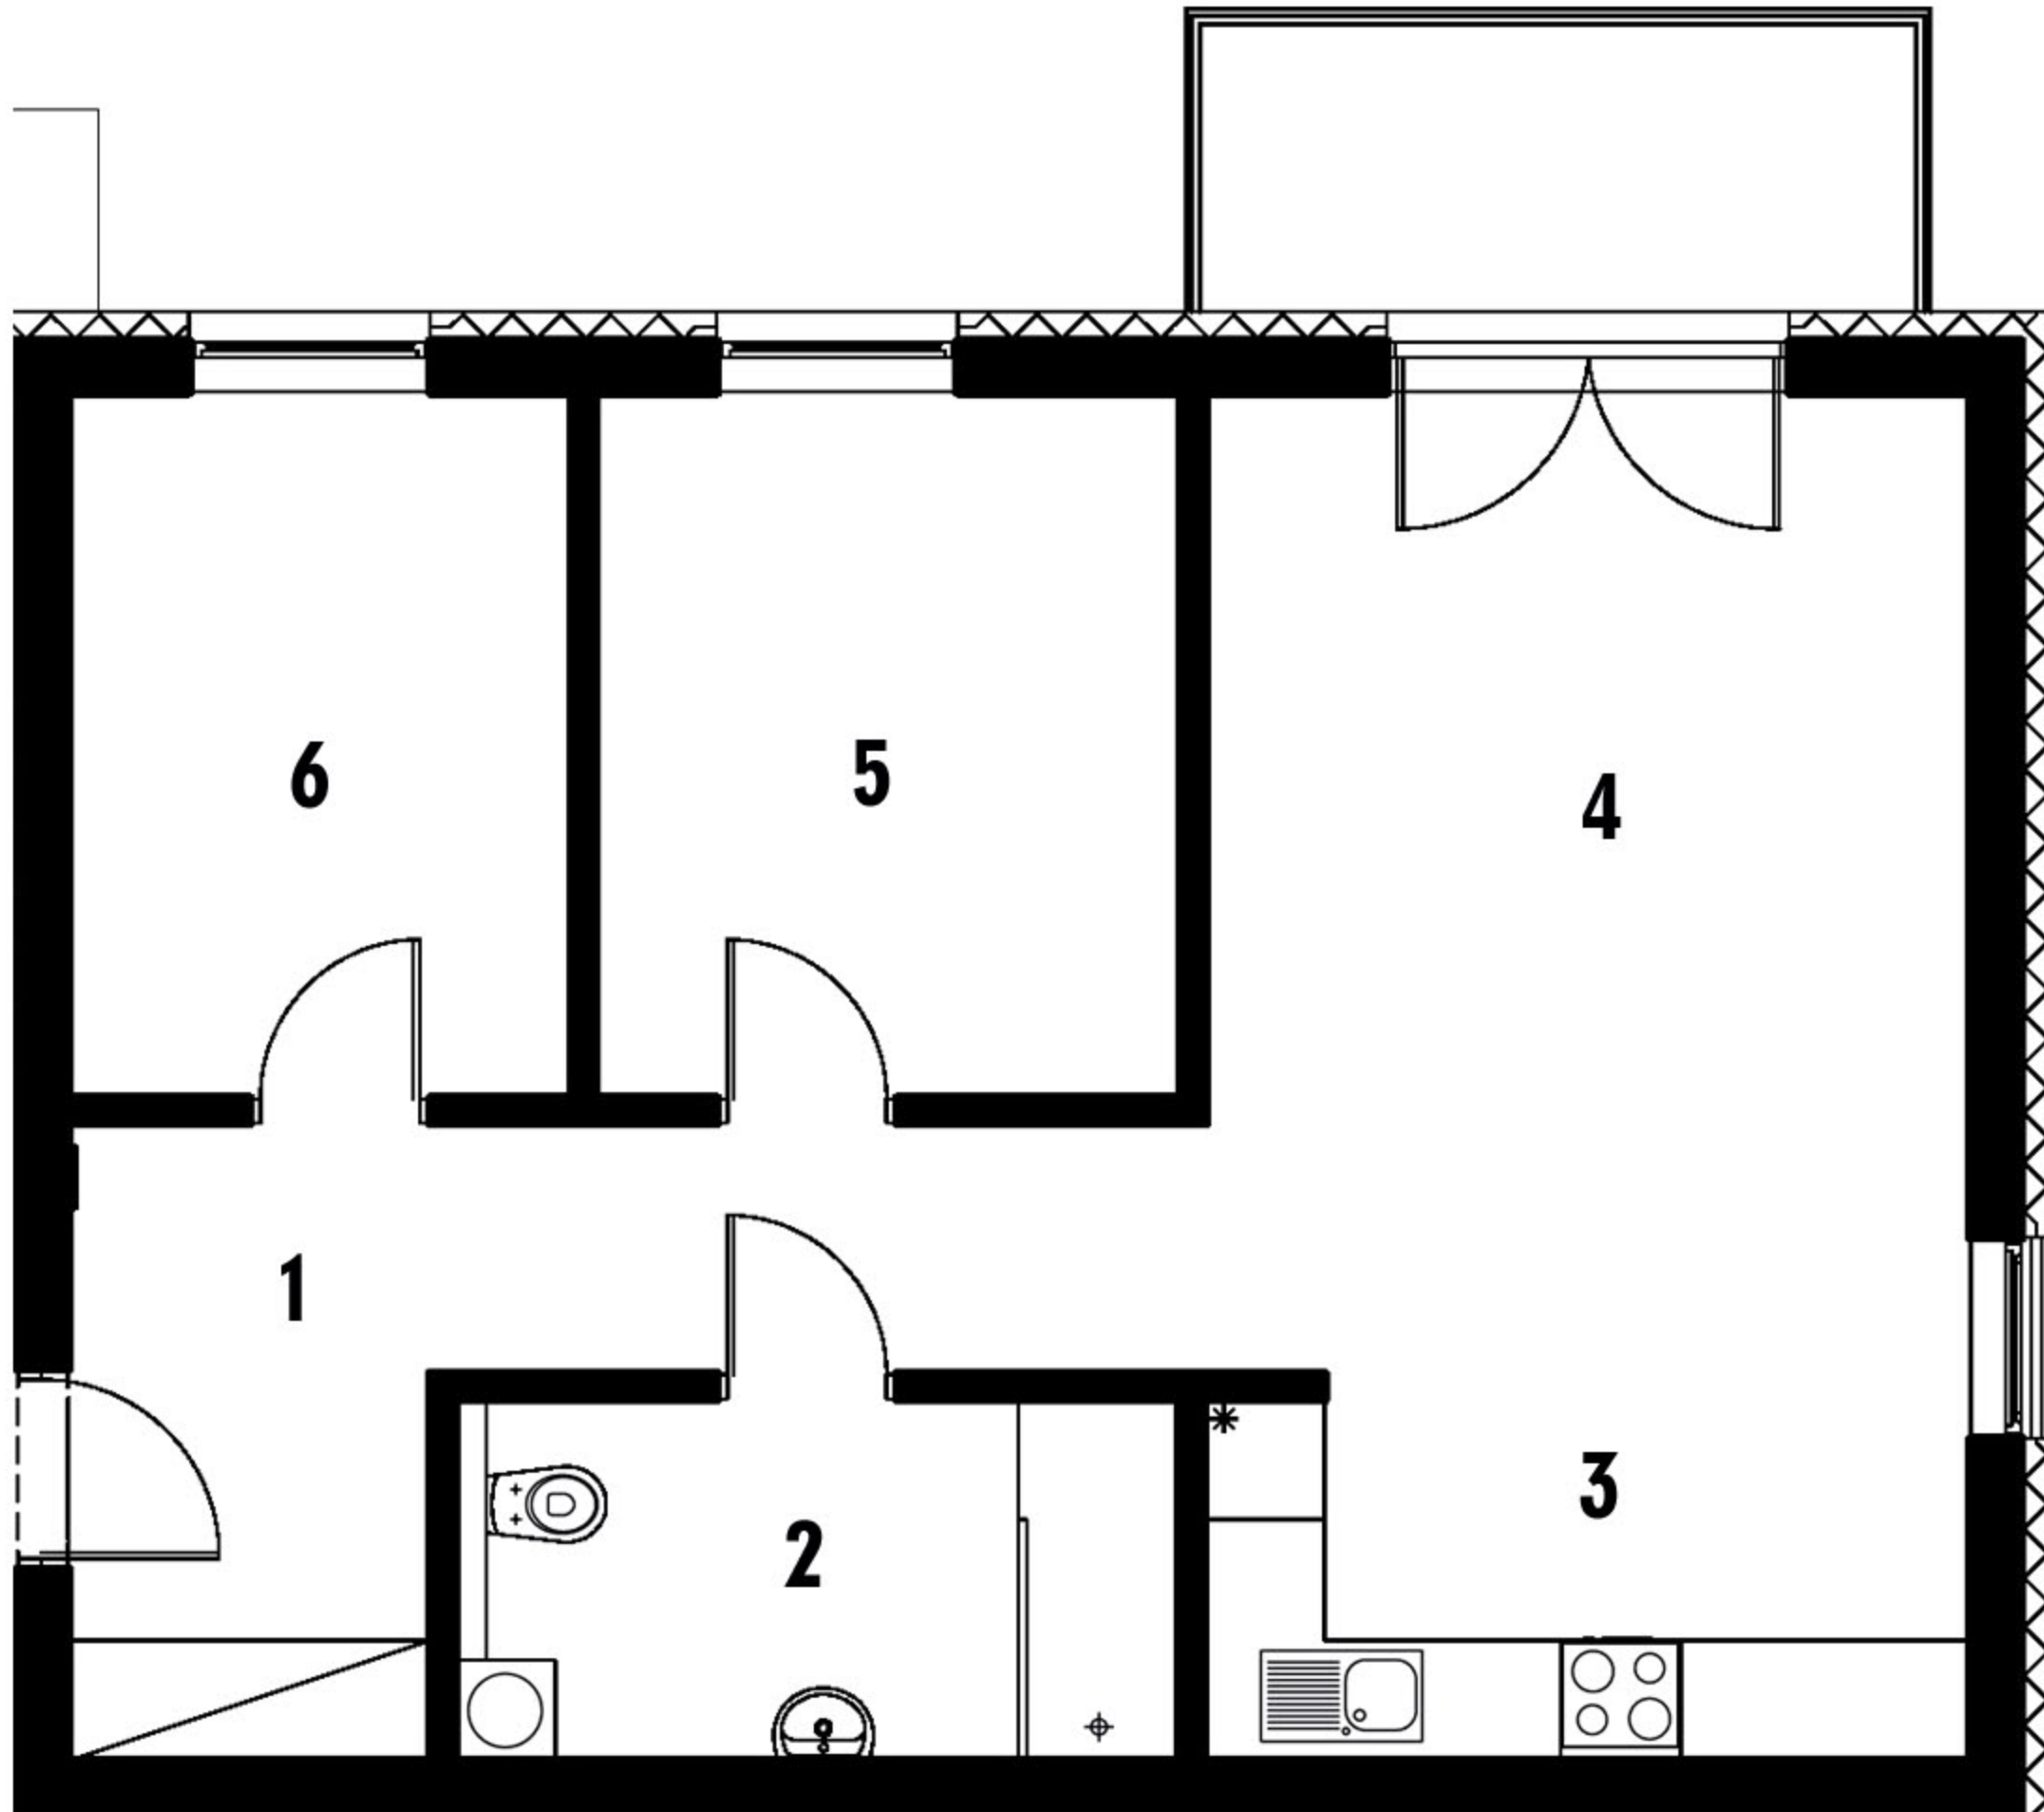

<b>1. Komunikacja</b>	<b>9,40 m<sup>2</sup></b>
<b>2. Łazienka</b>	<b>6,37 m<sup>2</sup></b>
<b>3. Aneks kuchenny</b>	<b>4,85 m<sup>2</sup></b>
<b>4. Salon</b>	<b>21,66 m<sup>2</sup></b>
<b>5. Sypialnia</b>	<b>10,08 m<sup>2</sup></b>
<b>6. Sypialnia</b>	<b>8,65 m<sup>2</sup></b>

**RAZEM: 61,01 m<sup>2</sup>**

RZUT 2 PIĘTRA

STRONA PÓŁNOCNO-WSCHODNIA



STRONA  
POŁUDNIOWO-ZACHODNIA