




działka pgr nr 1072/17, 1072/18
ul. Karpacka 60, Bielsko-Biała

MIESZKANIE NR 1, wg projektu 0.01
powierzchnia: **43,40 m²**
kondygnacja **1**, poziom **0**

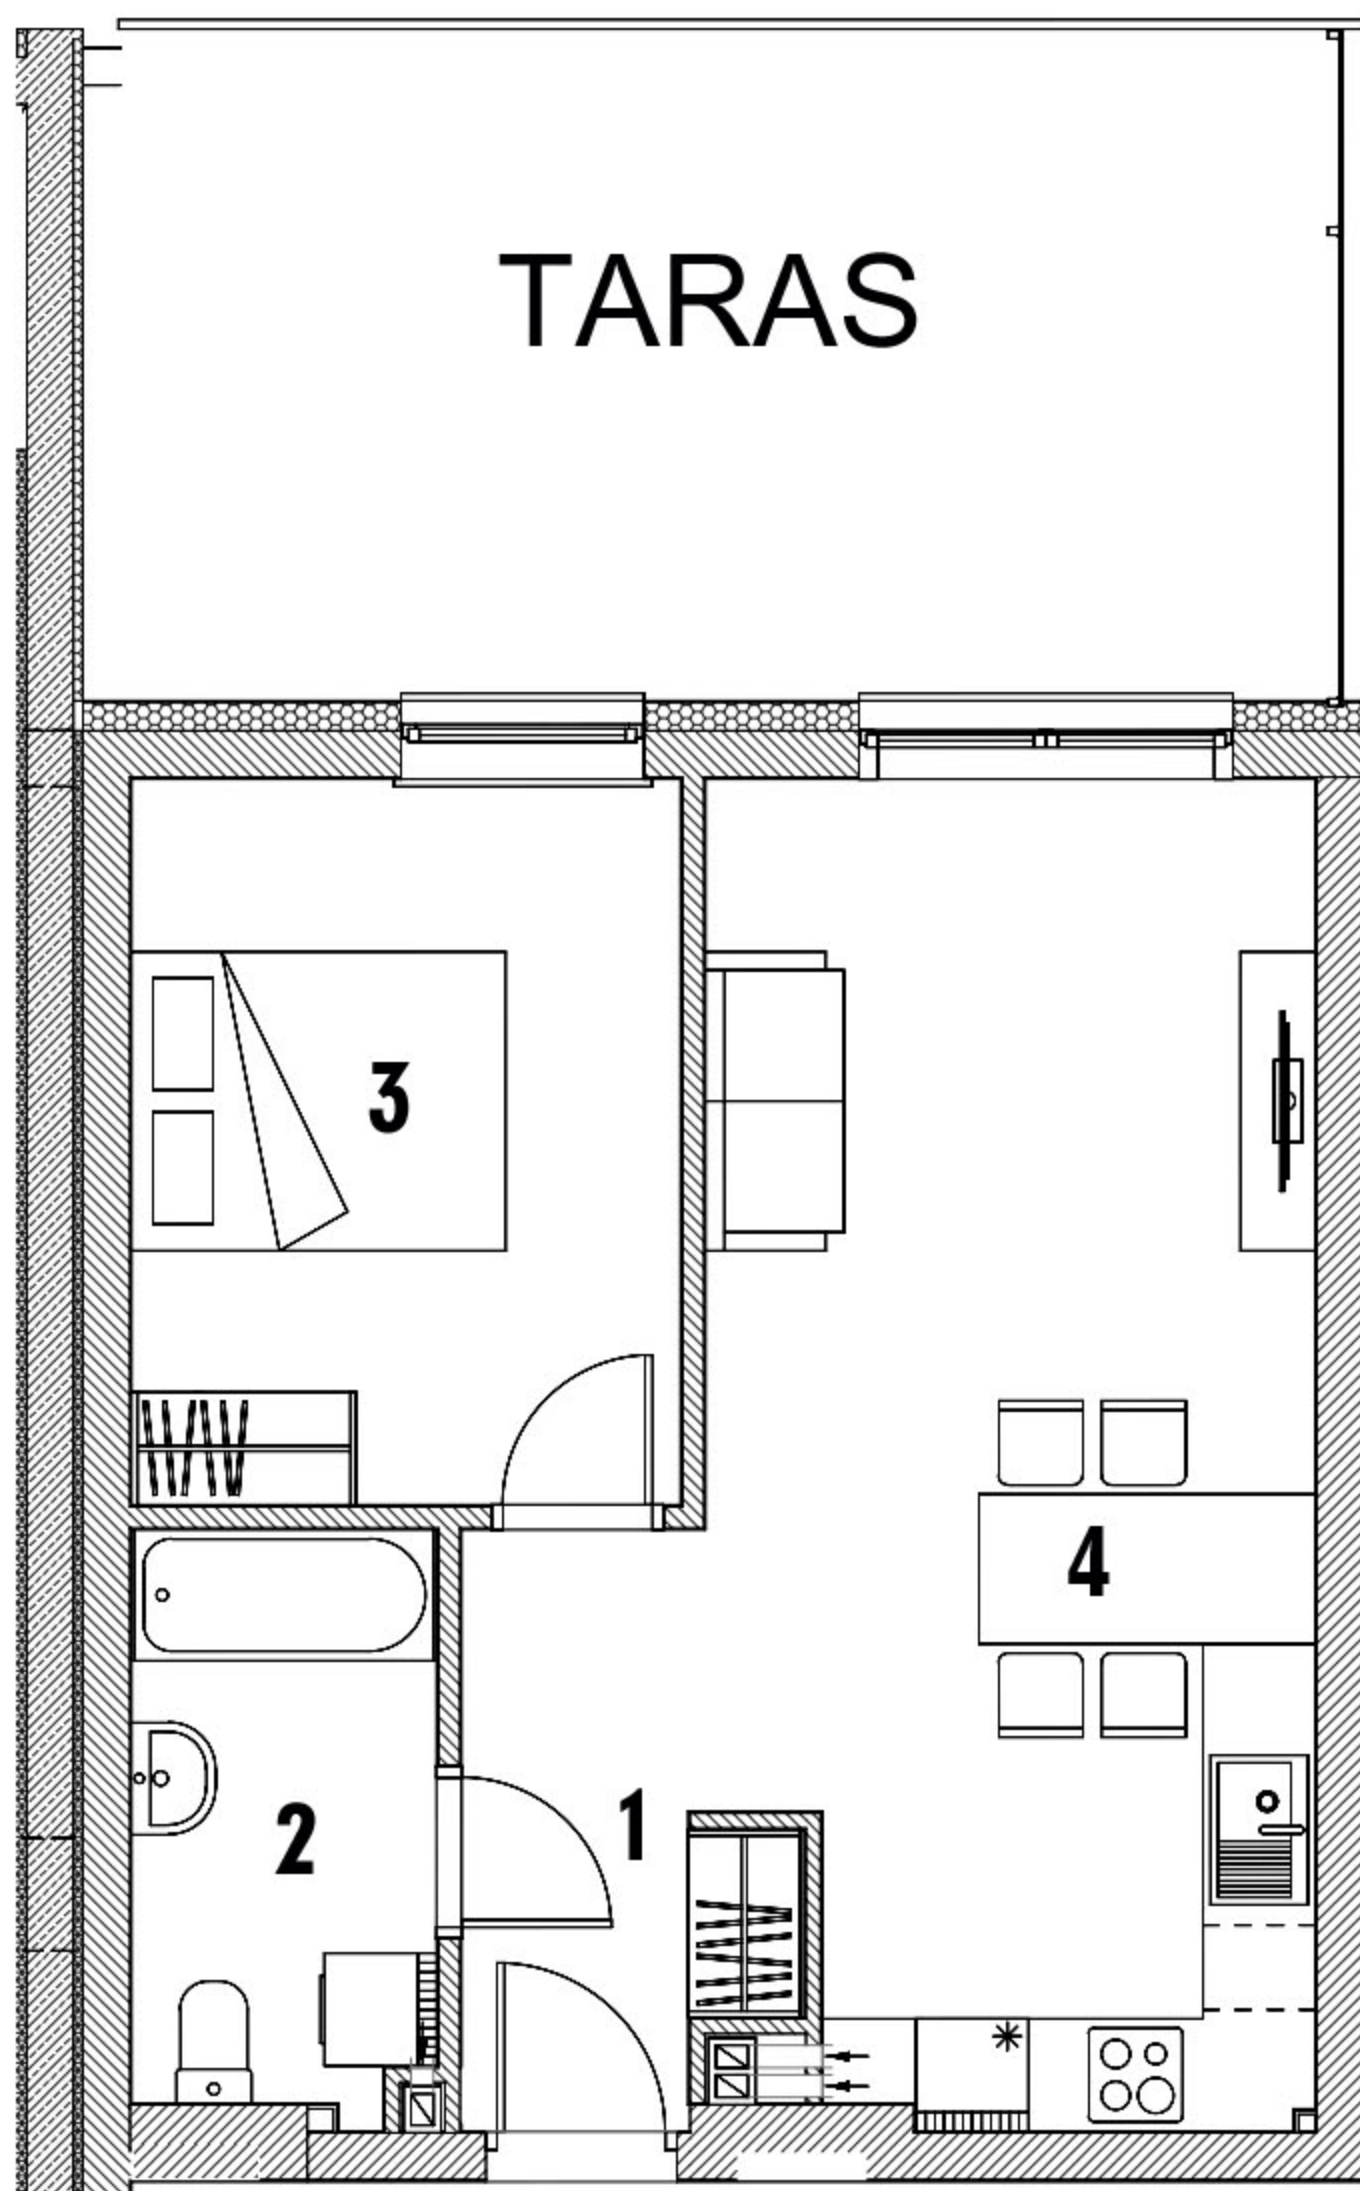


Aranżacja mieszkania ma charakter poglądowy

WYKAZ POMIESZCZEŃ

1. Przedpokój	4,66 m ²
2. Łazienka	4,94 m ²
3. Salon	
z aneksem kuchennym	22,41 m ²
4. Pokój	11,39 m ²

RAZEM: 43,40 m²

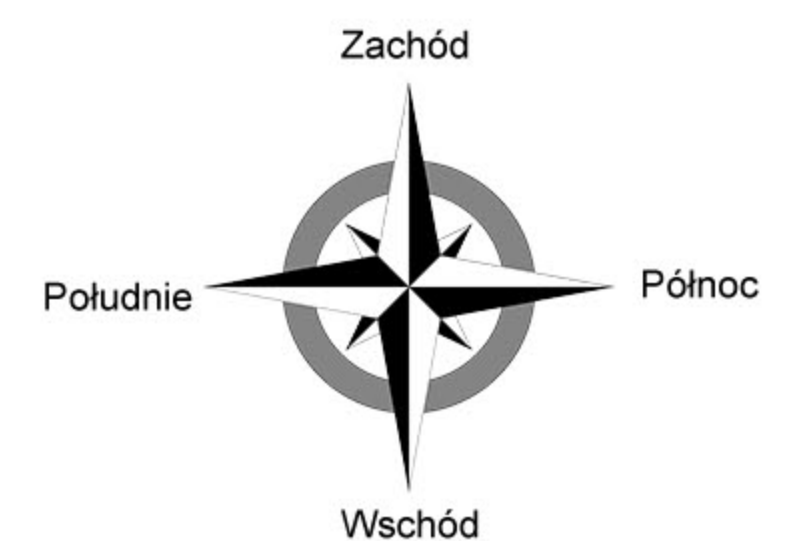

RZUT KONDYGNACJI 1 POZIOM 0

