




działka pgr nr 1072/17, 1072/18
ul. Karpacka 60, Bielsko-Biała


MIESZKANIE NR 14 wg projektu P.08
powierzchnia: **54,08 m²**
kondygnacja 2, poziom **PARTER**

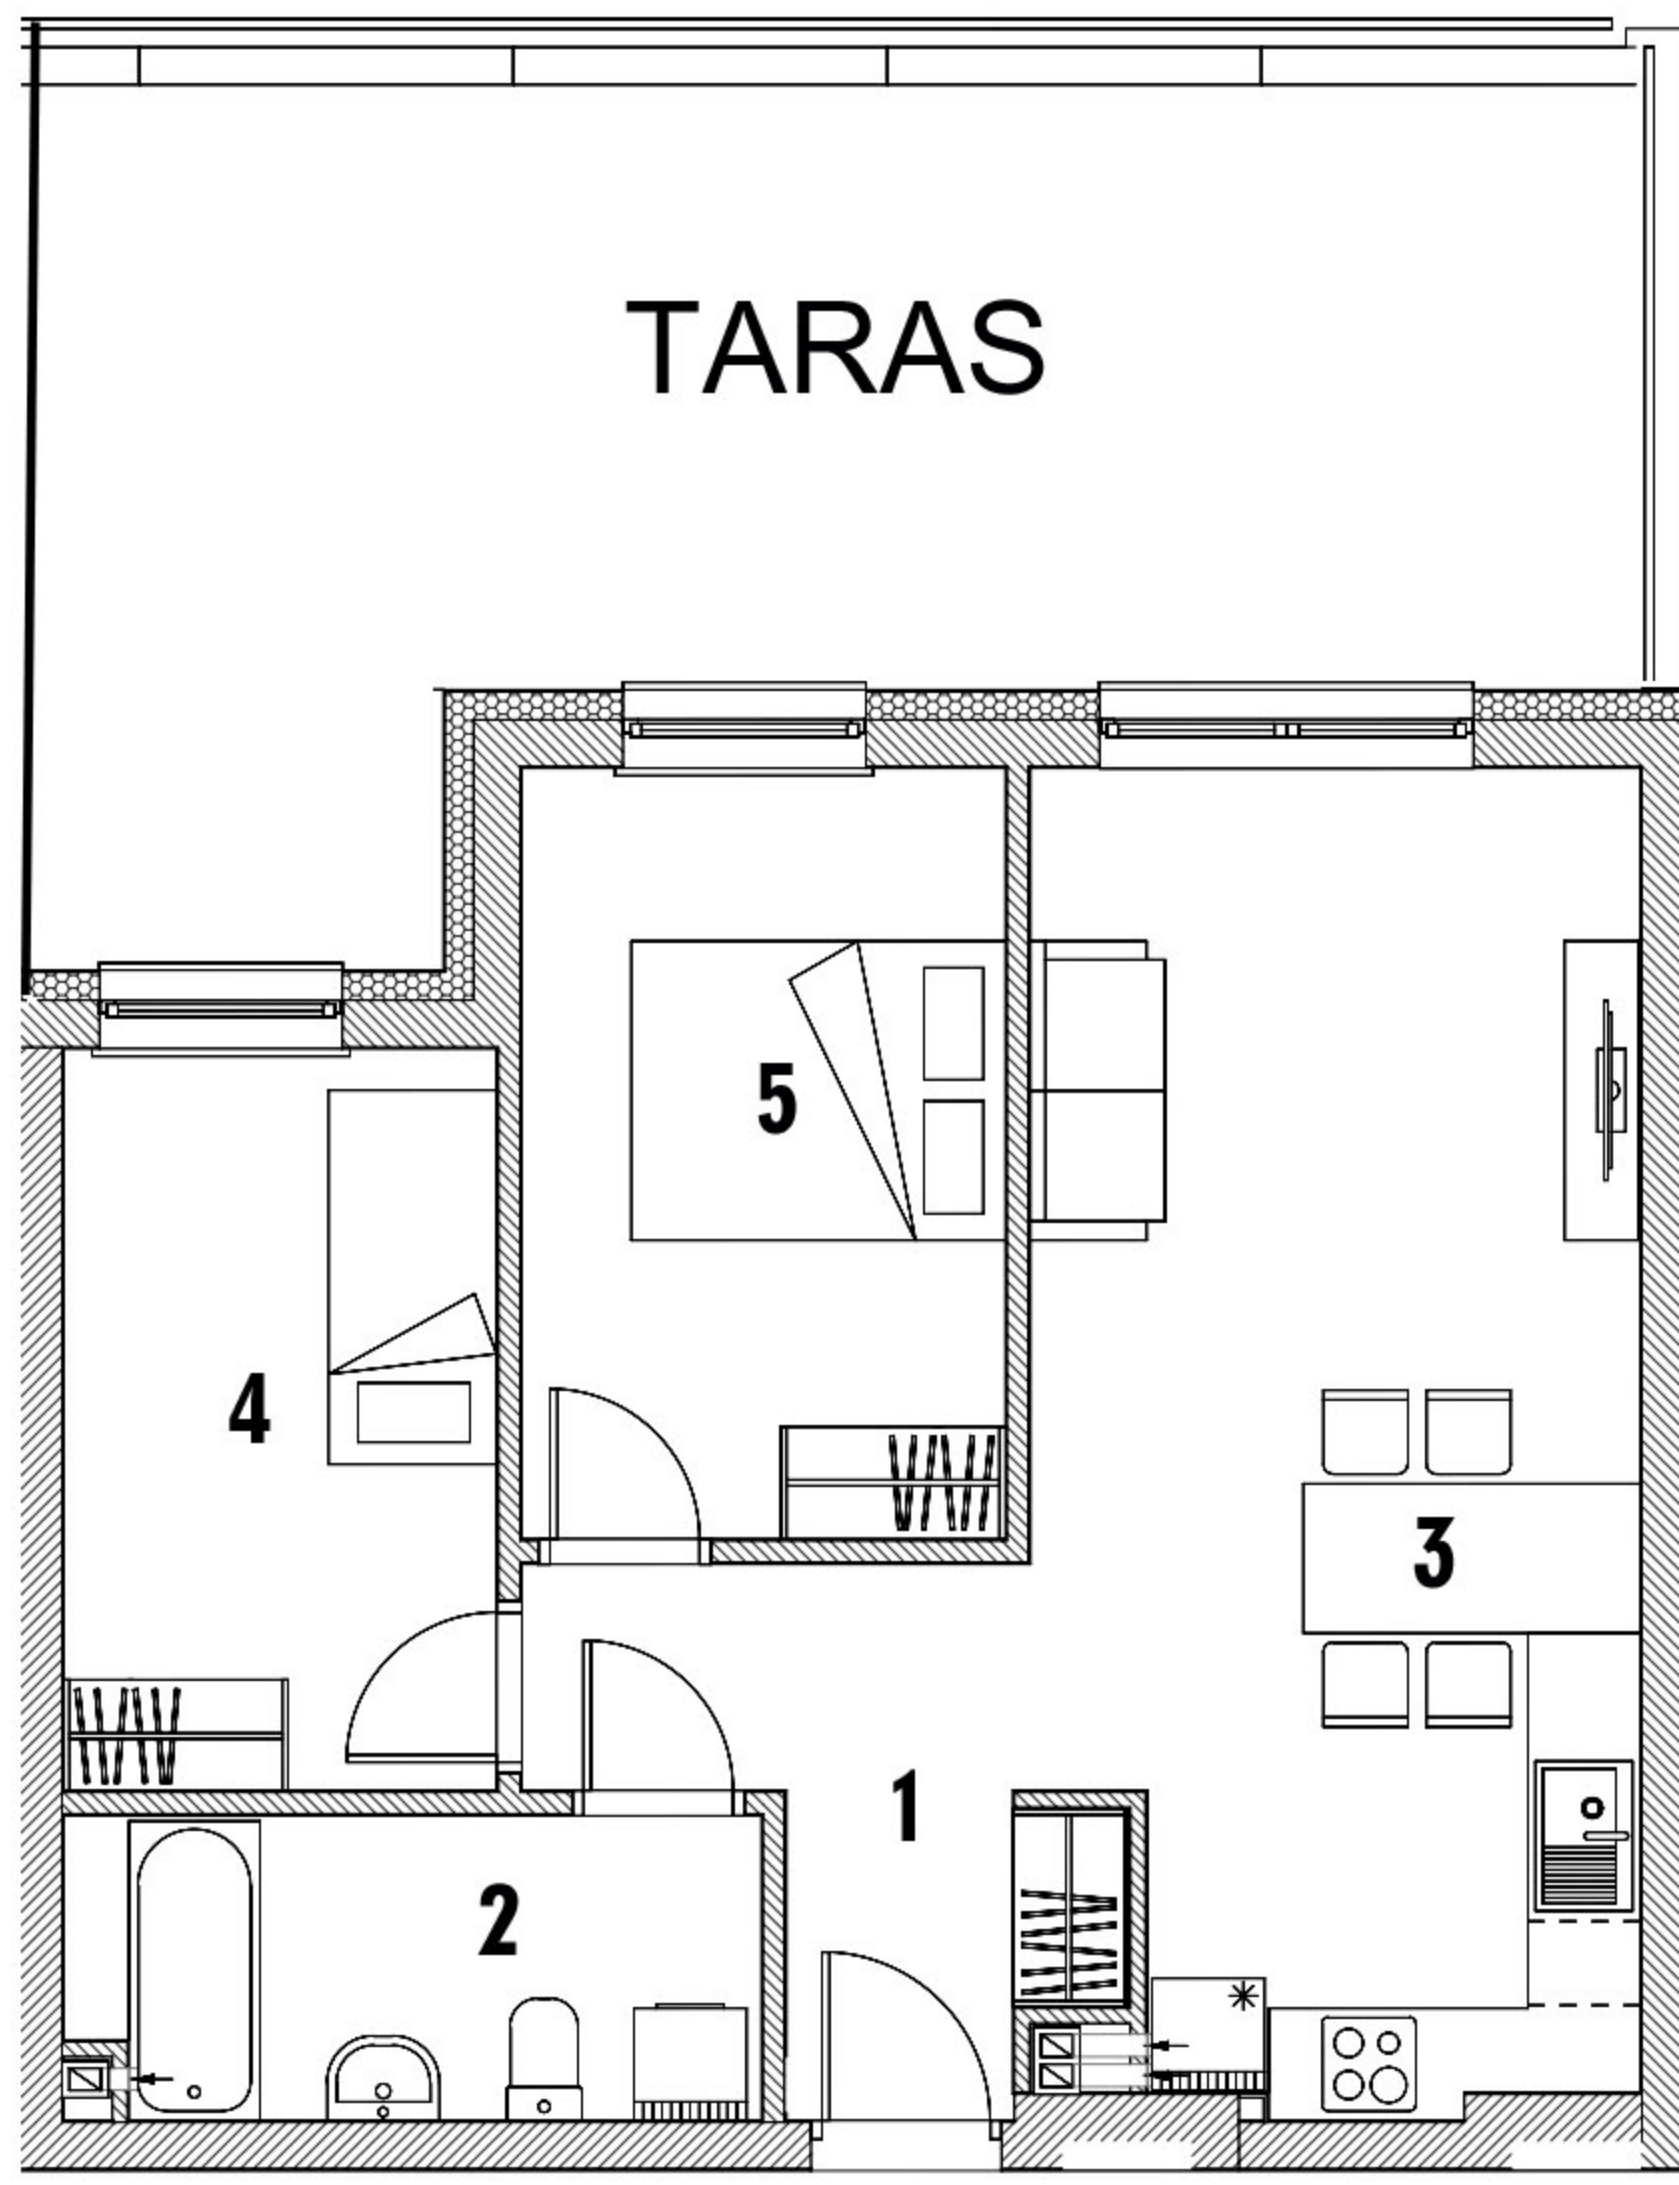

WYKAZ POMIESZCZEŃ

1. Przedpokój	6,09 m ²
2. Łazienka	5,93 m ²
3. Salon z aneksem kuchennym	22,23 m ²
4. Garderoba	9,18 m ²
5. Pokój	10,65 m ²
RAZEM:	54,08 m²

Aranżacja mieszkania ma charakter poglądowy

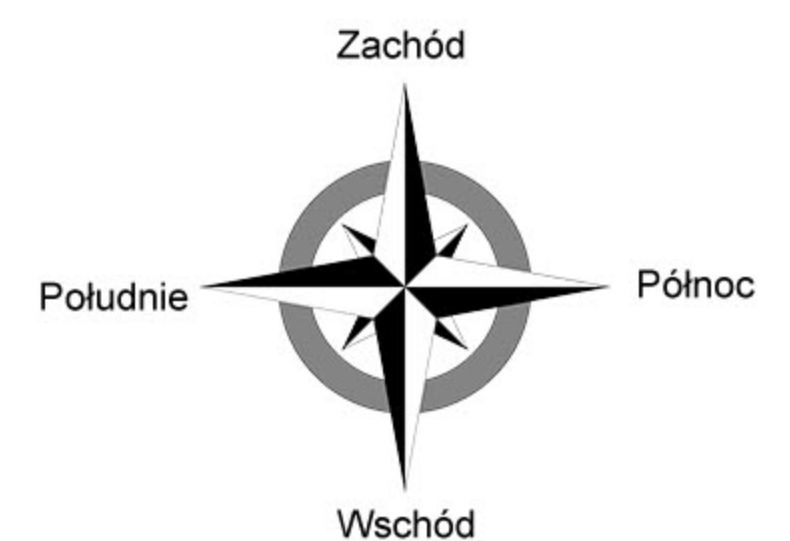

RZUT KONDYGNACJI 2 POZIOM PARTER

