




działka pgr nr 1072/17, 1072/18
ul. Karpacka 60, Bielsko-Biała


MIESZKANIE NR 17 wg projektu P.11
powierzchnia: **51,85 m²**
kondygnacja 2, poziom **PARTER**

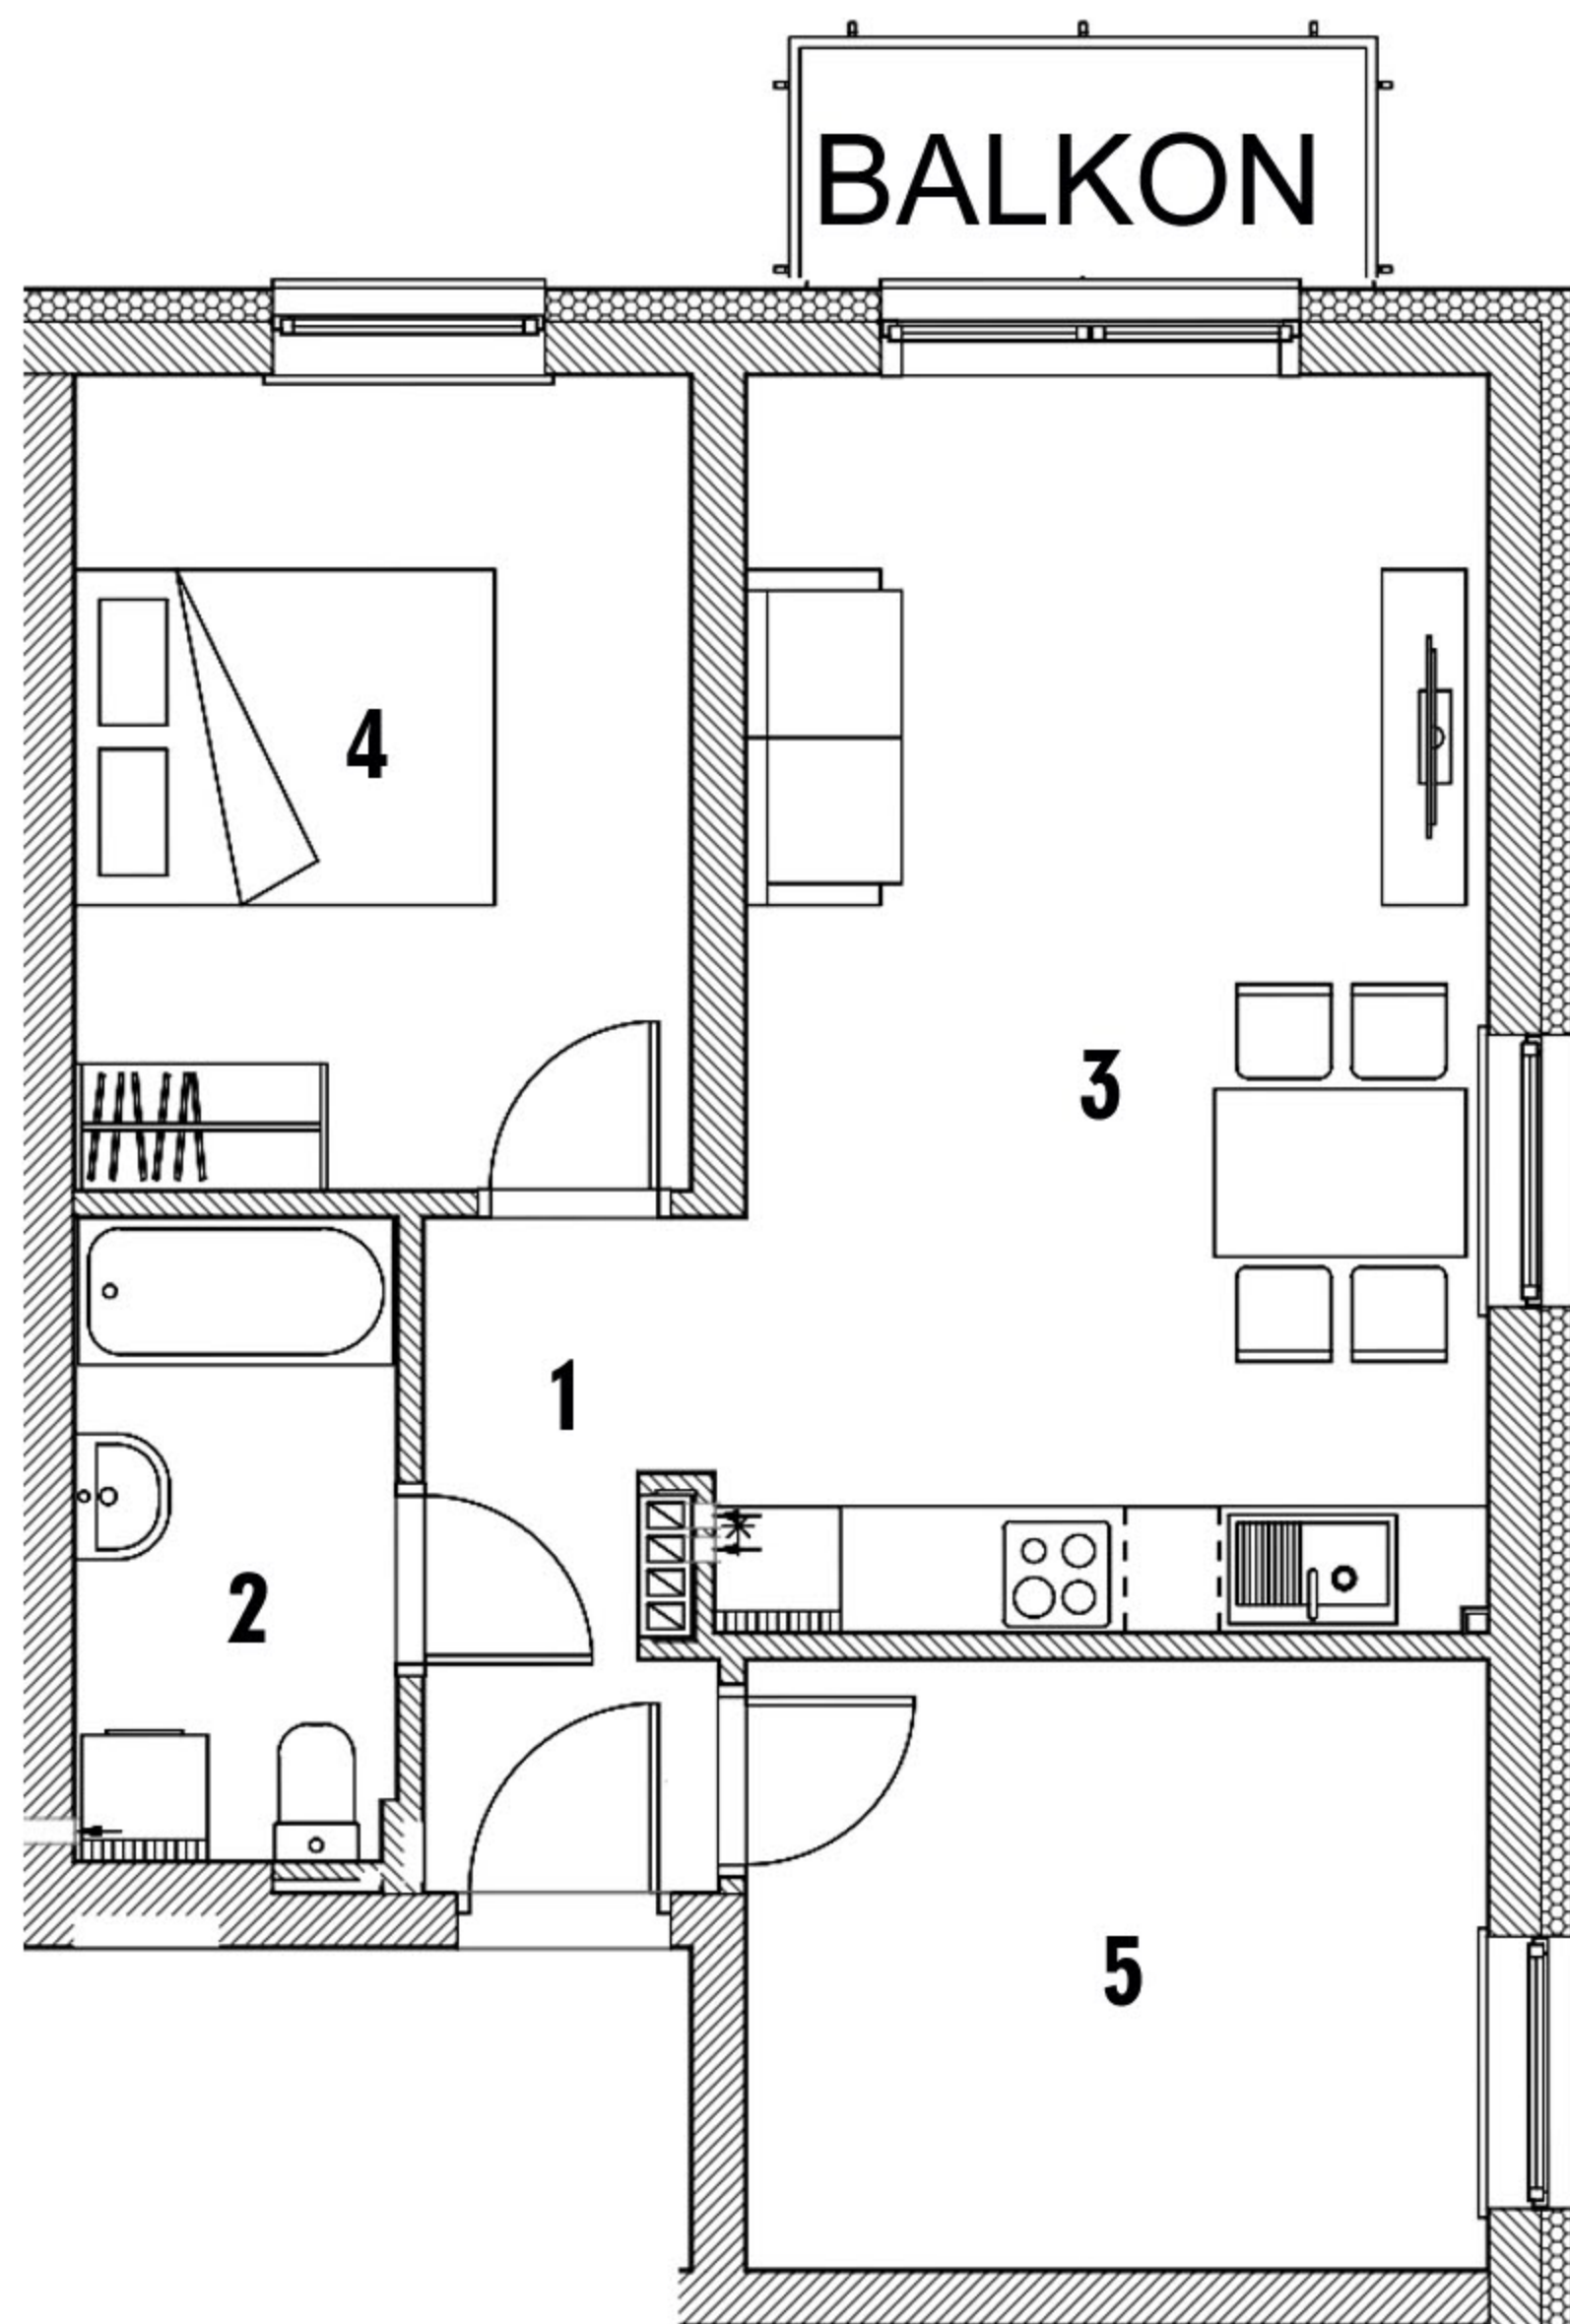

WYKAZ POMIESZCZEŃ

1. Przedpokój	4,14 m ²
2. Łazienka	4,67 m ²
3. Salon z aneksem kuchennym	21,43 m ²
4. Pokój	11,37 m ²
5. Pokój	10,25 m ²
RAZEM:	51,85 m²

Aranżacja mieszkania ma charakter poglądowy

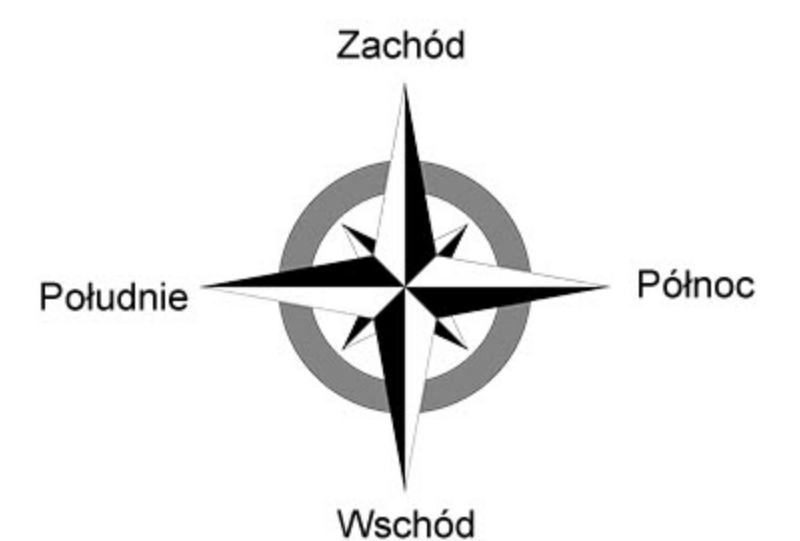

RZUT KONDYGNACJI 2 POZIOM PARTER

