




działka pgr nr 1072/17, 1072/18
ul. Karpacka 60, Bielsko-Biała

MIESZKANIE NR 18 wg projektu P.12
powierzchnia: **46,00 m²**
kondygnacja 2, poziom **PARTER**

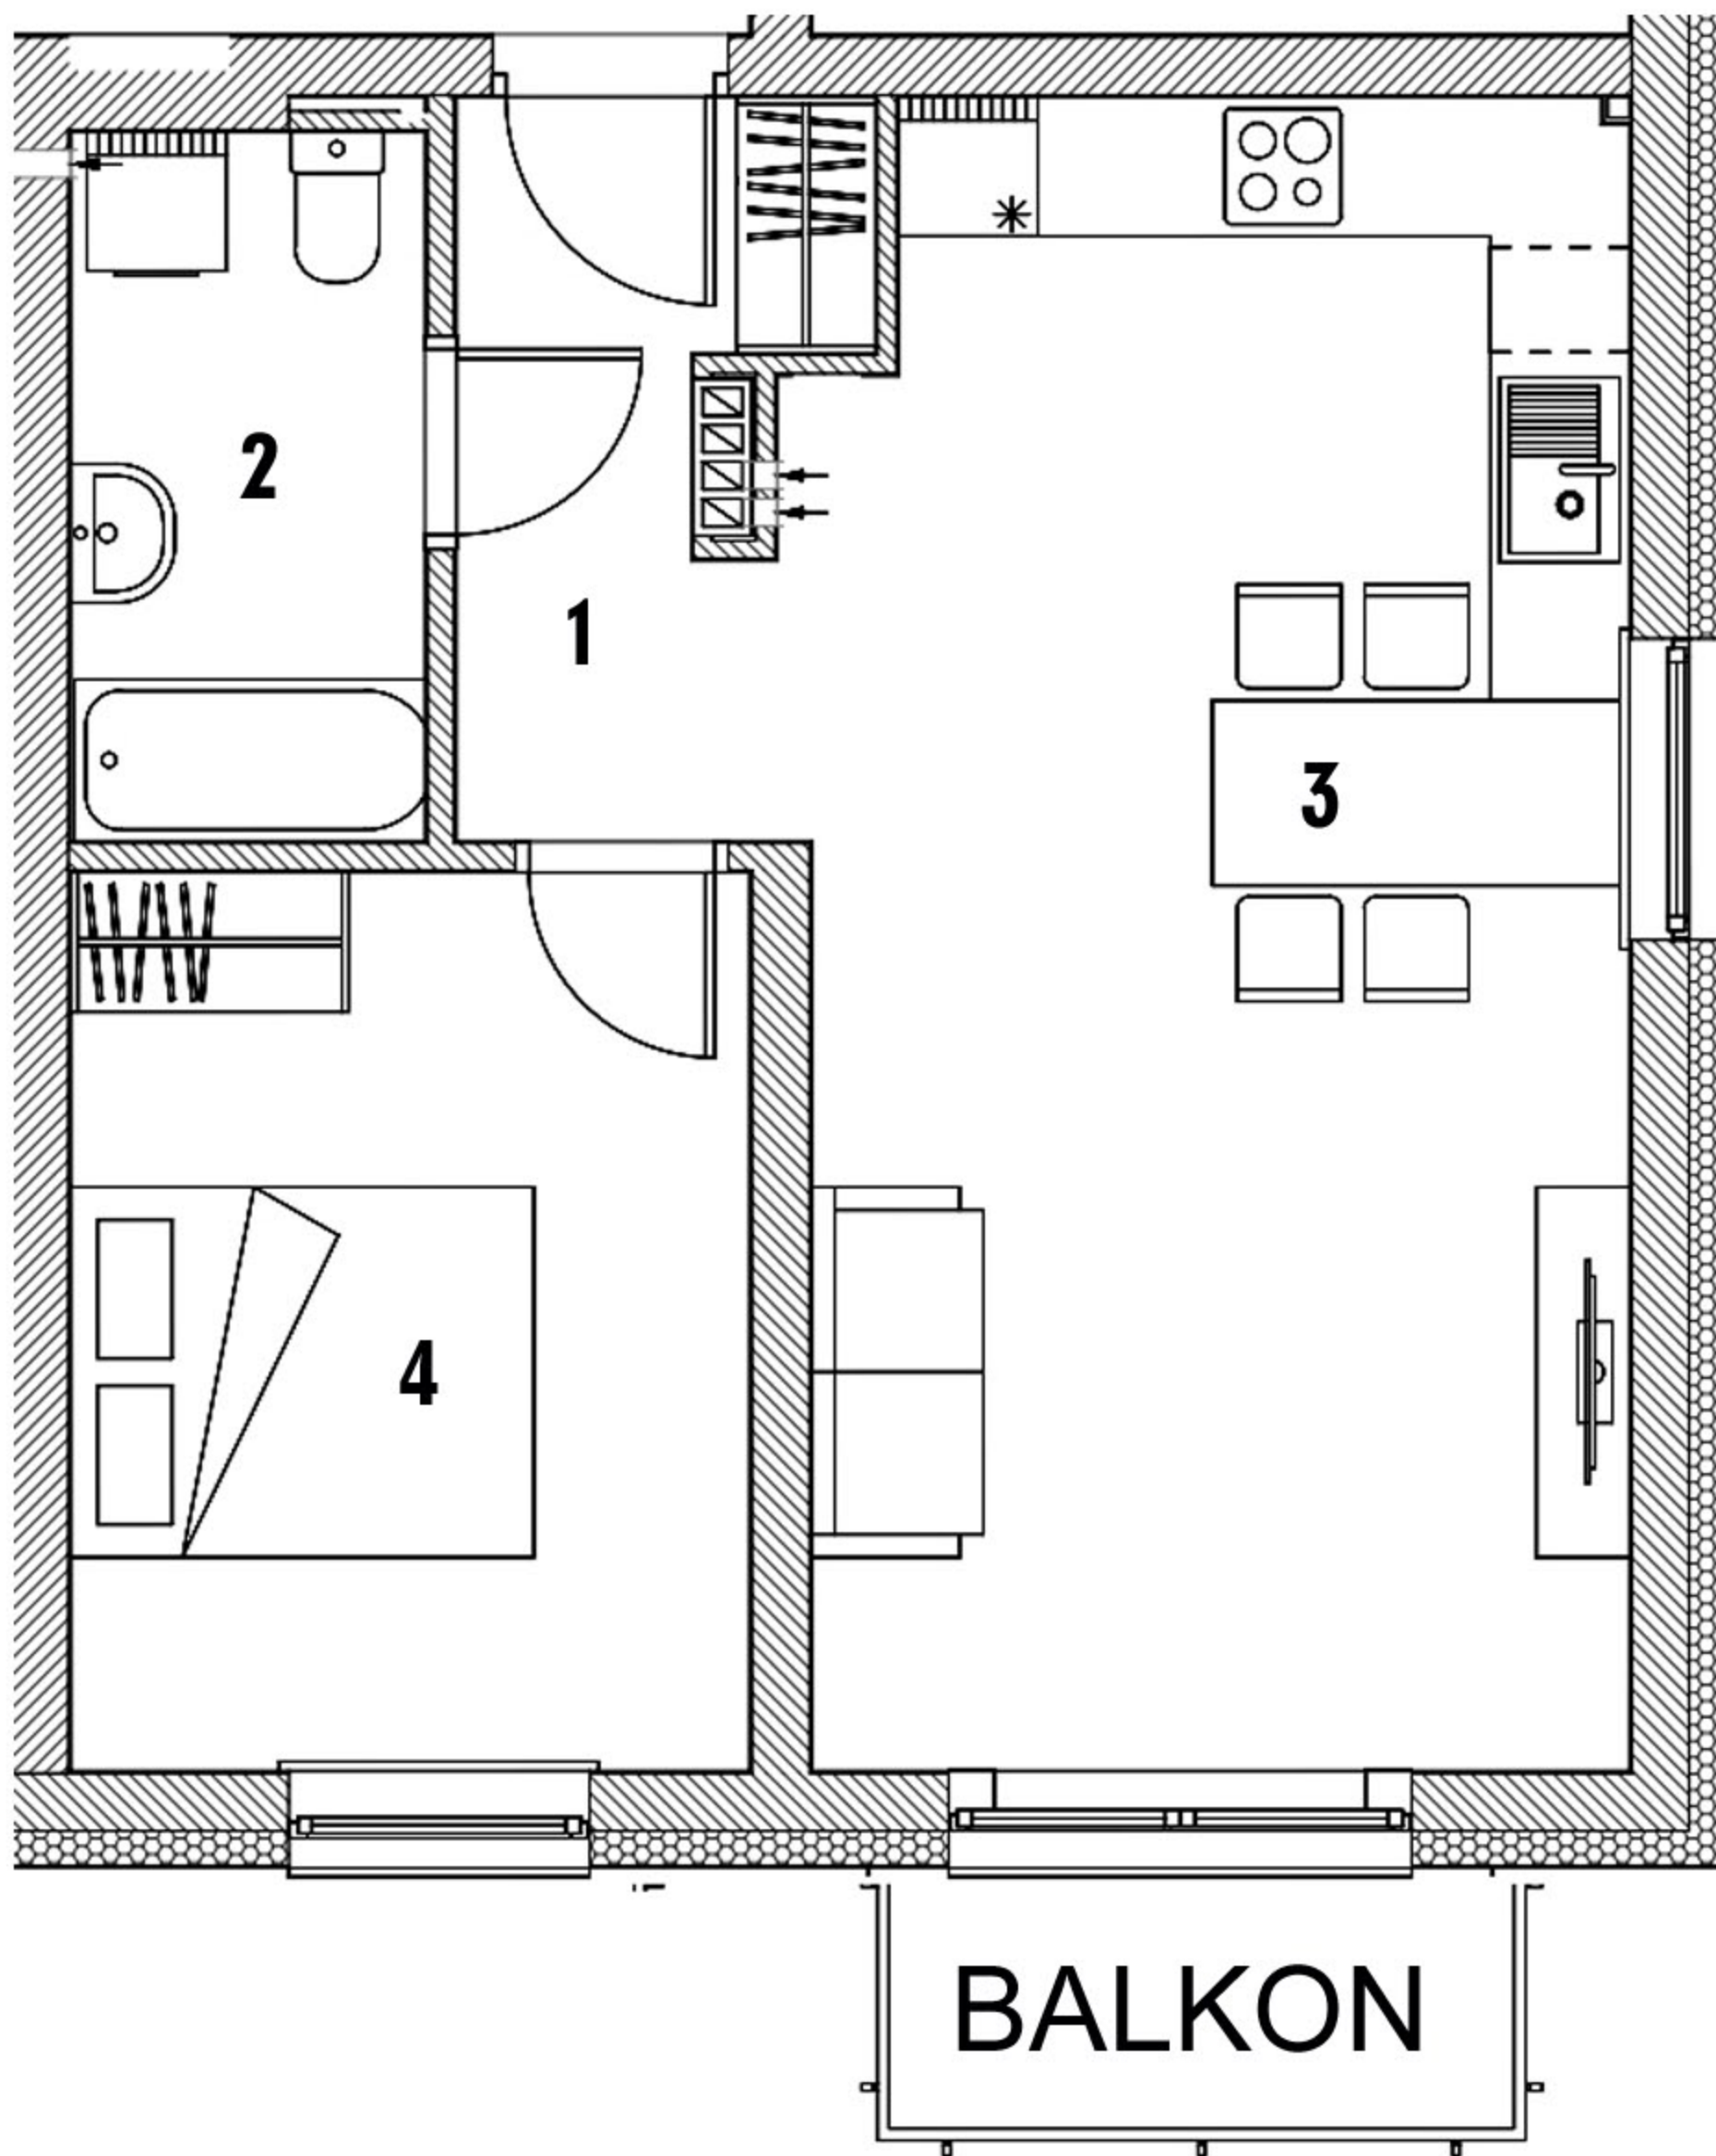


WYKAZ POMIESZCZEŃ

1. Przedpokój	4,59 m ²
2. Łazienka	4,69 m ²
3. Salon z aneksem kuchennym	25,36 m ²
4. Pokój	11,37 m ²

RAZEM: 46,00 m²

Aranżacja mieszkania ma charakter poglądowy

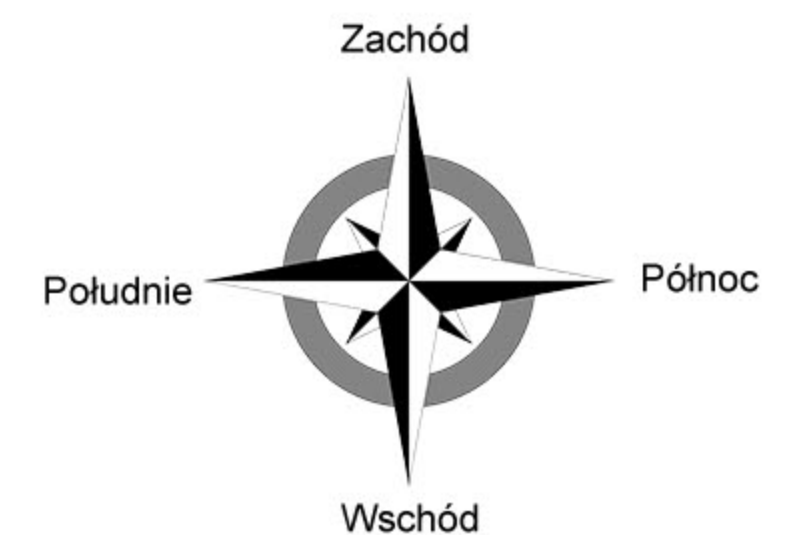

RZUT KONDYGNACJI 2 POZIOM PARTER

