




działka pgr nr 1072/17, 1072/18
ul. Karpacka 60, Bielsko-Biała

MIESZKANIE NR 19 wg projektu P.13
powierzchnia: **43,33 m²**
kondygnacja 2, poziom **PARTER**

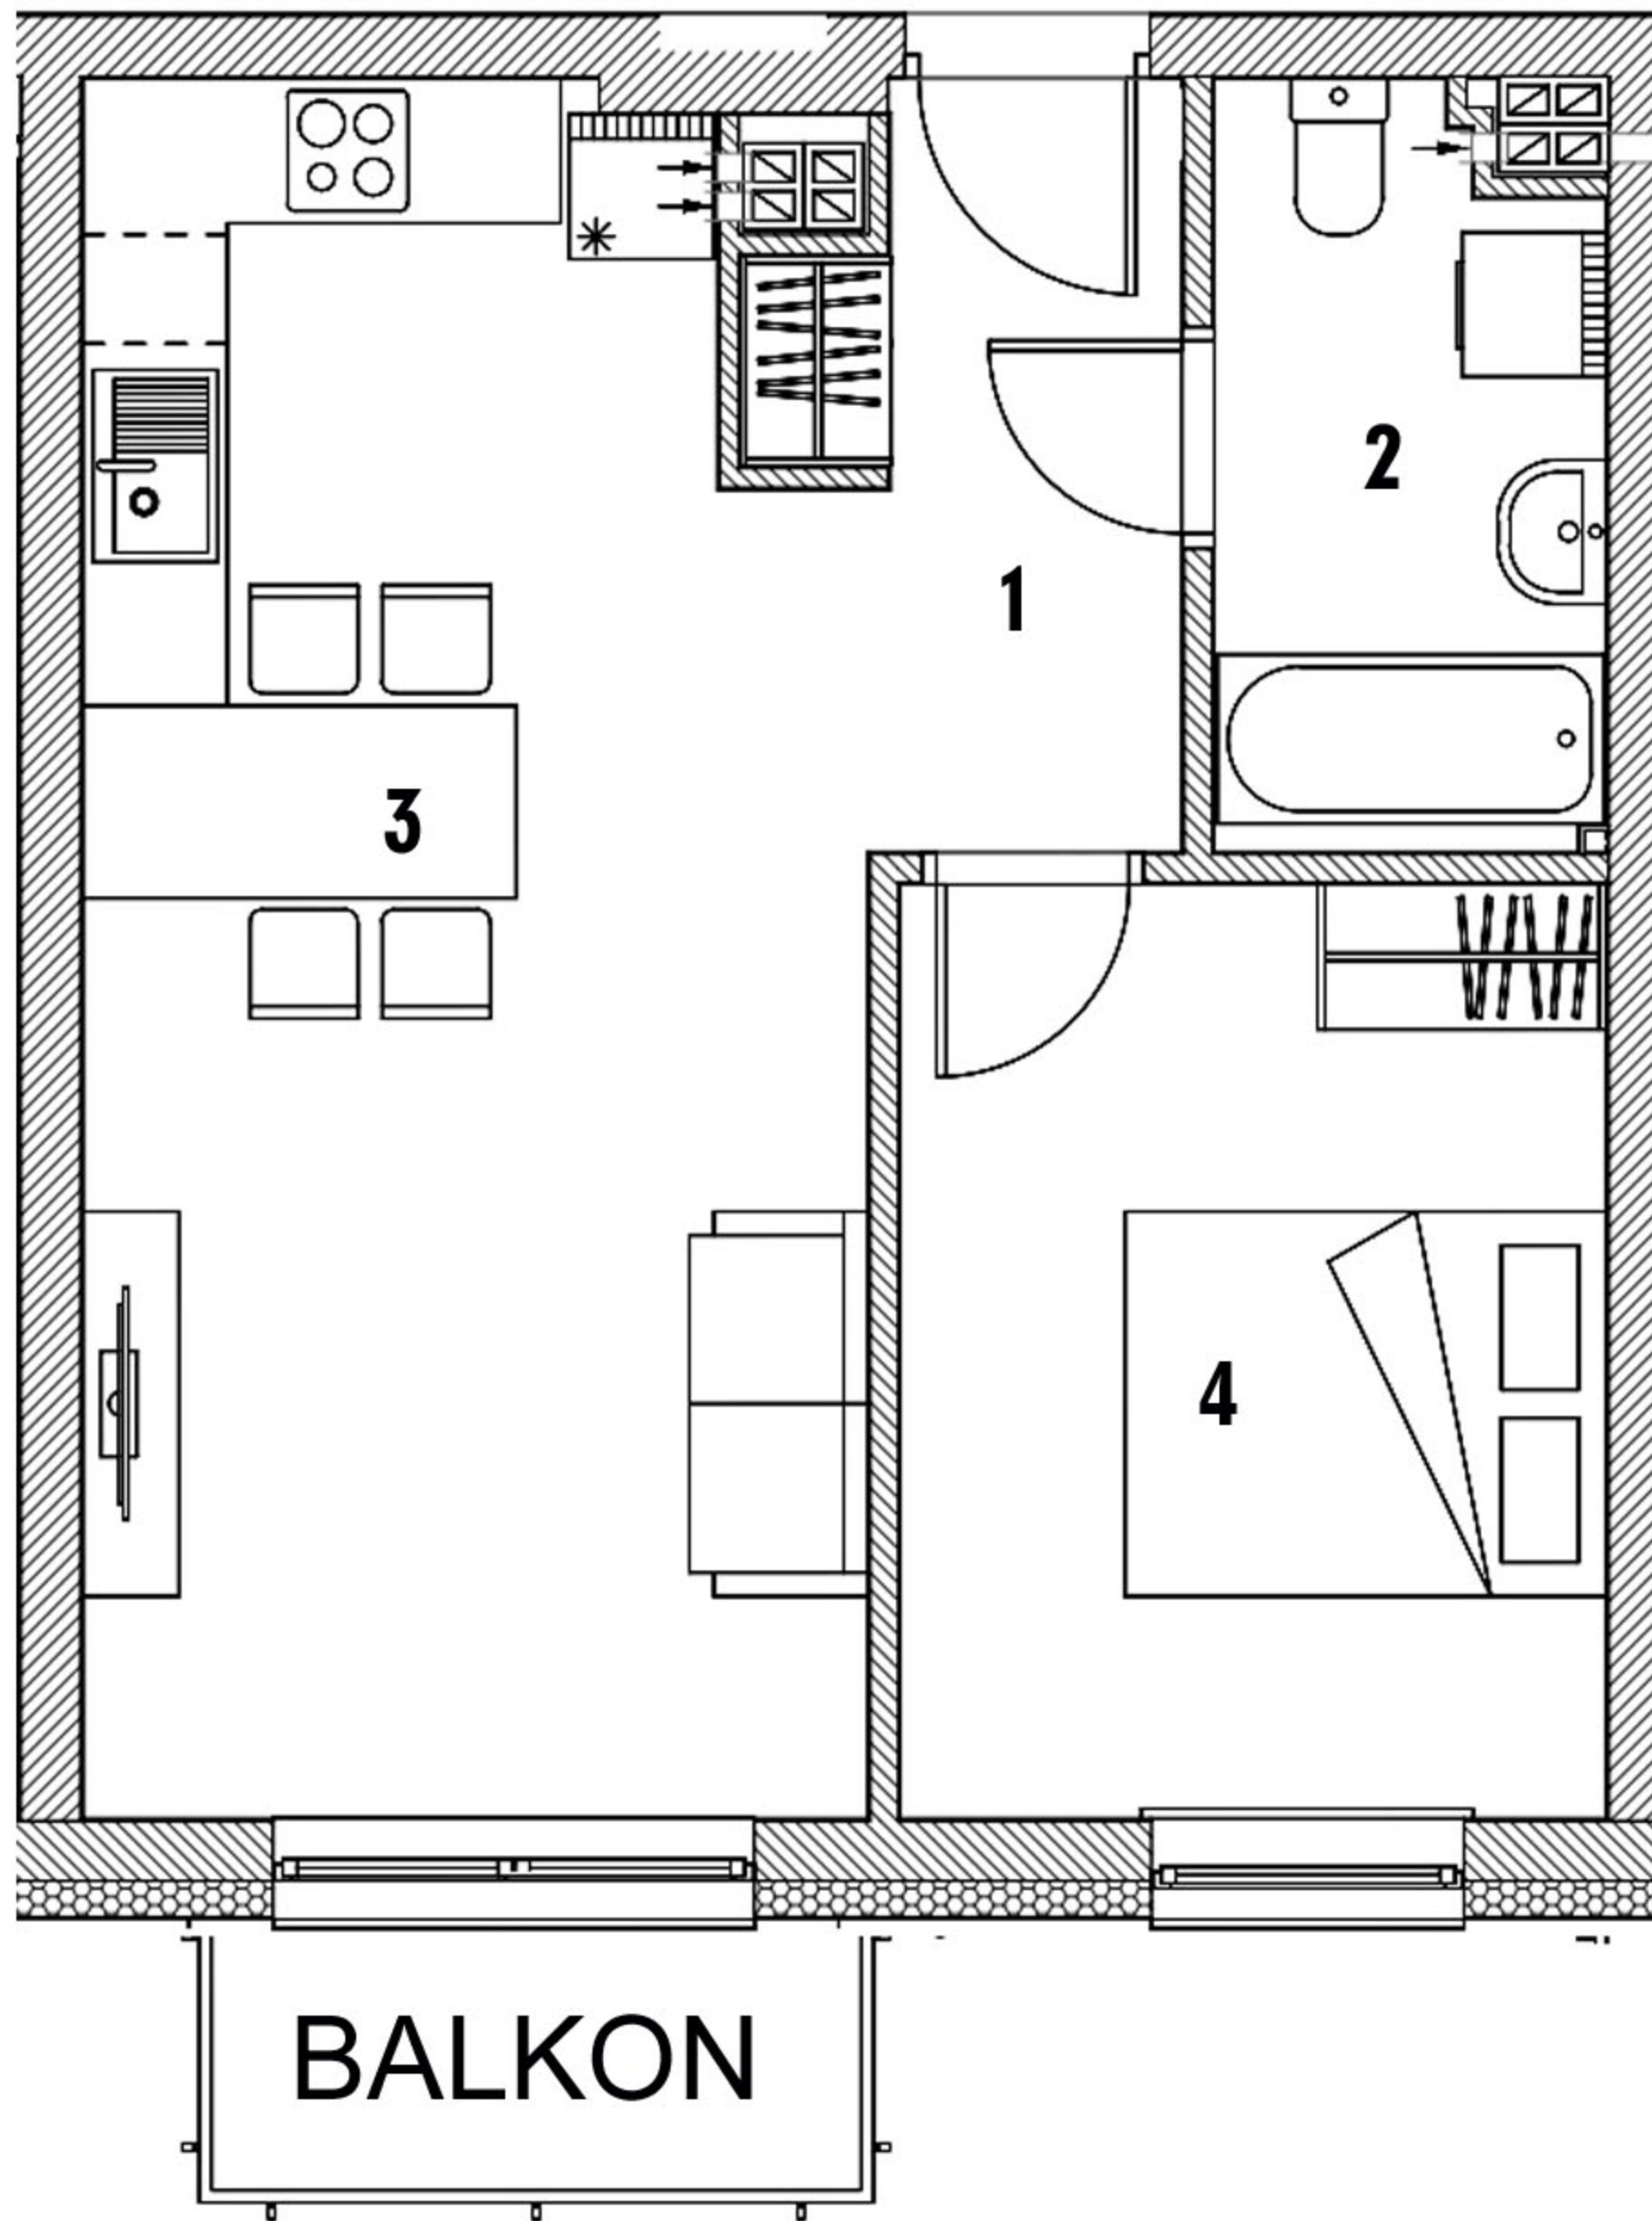


Aranżacja mieszkania ma charakter poglądowy

WYKAZ POMIESZCZEŃ

1. Przedpokój	4,58 m ²
2. Łazienka	4,93 m ²
3. Salon z aneksem kuchennym	22,43 m ²
4. Pokój	11,39 m ²

RAZEM: 43,33 m²

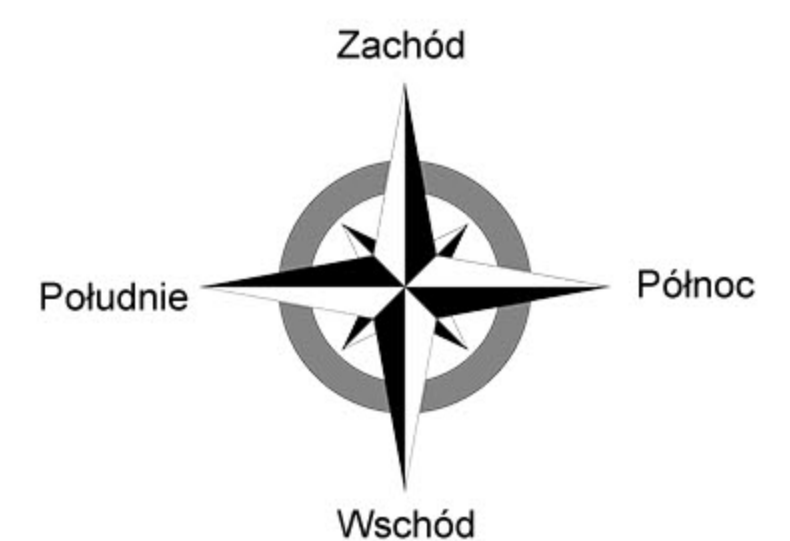

RZUT KONDYGNACJI 2 POZIOM PARTER

