




działka pgr nr 1072/17, 1072/18
ul. Karpacka 60, Bielsko-Biała

MIESZKANIE NR 20 wg projektu P.14
powierzchnia: **43,31 m²**
kondygnacja 2, poziom **PARTER**

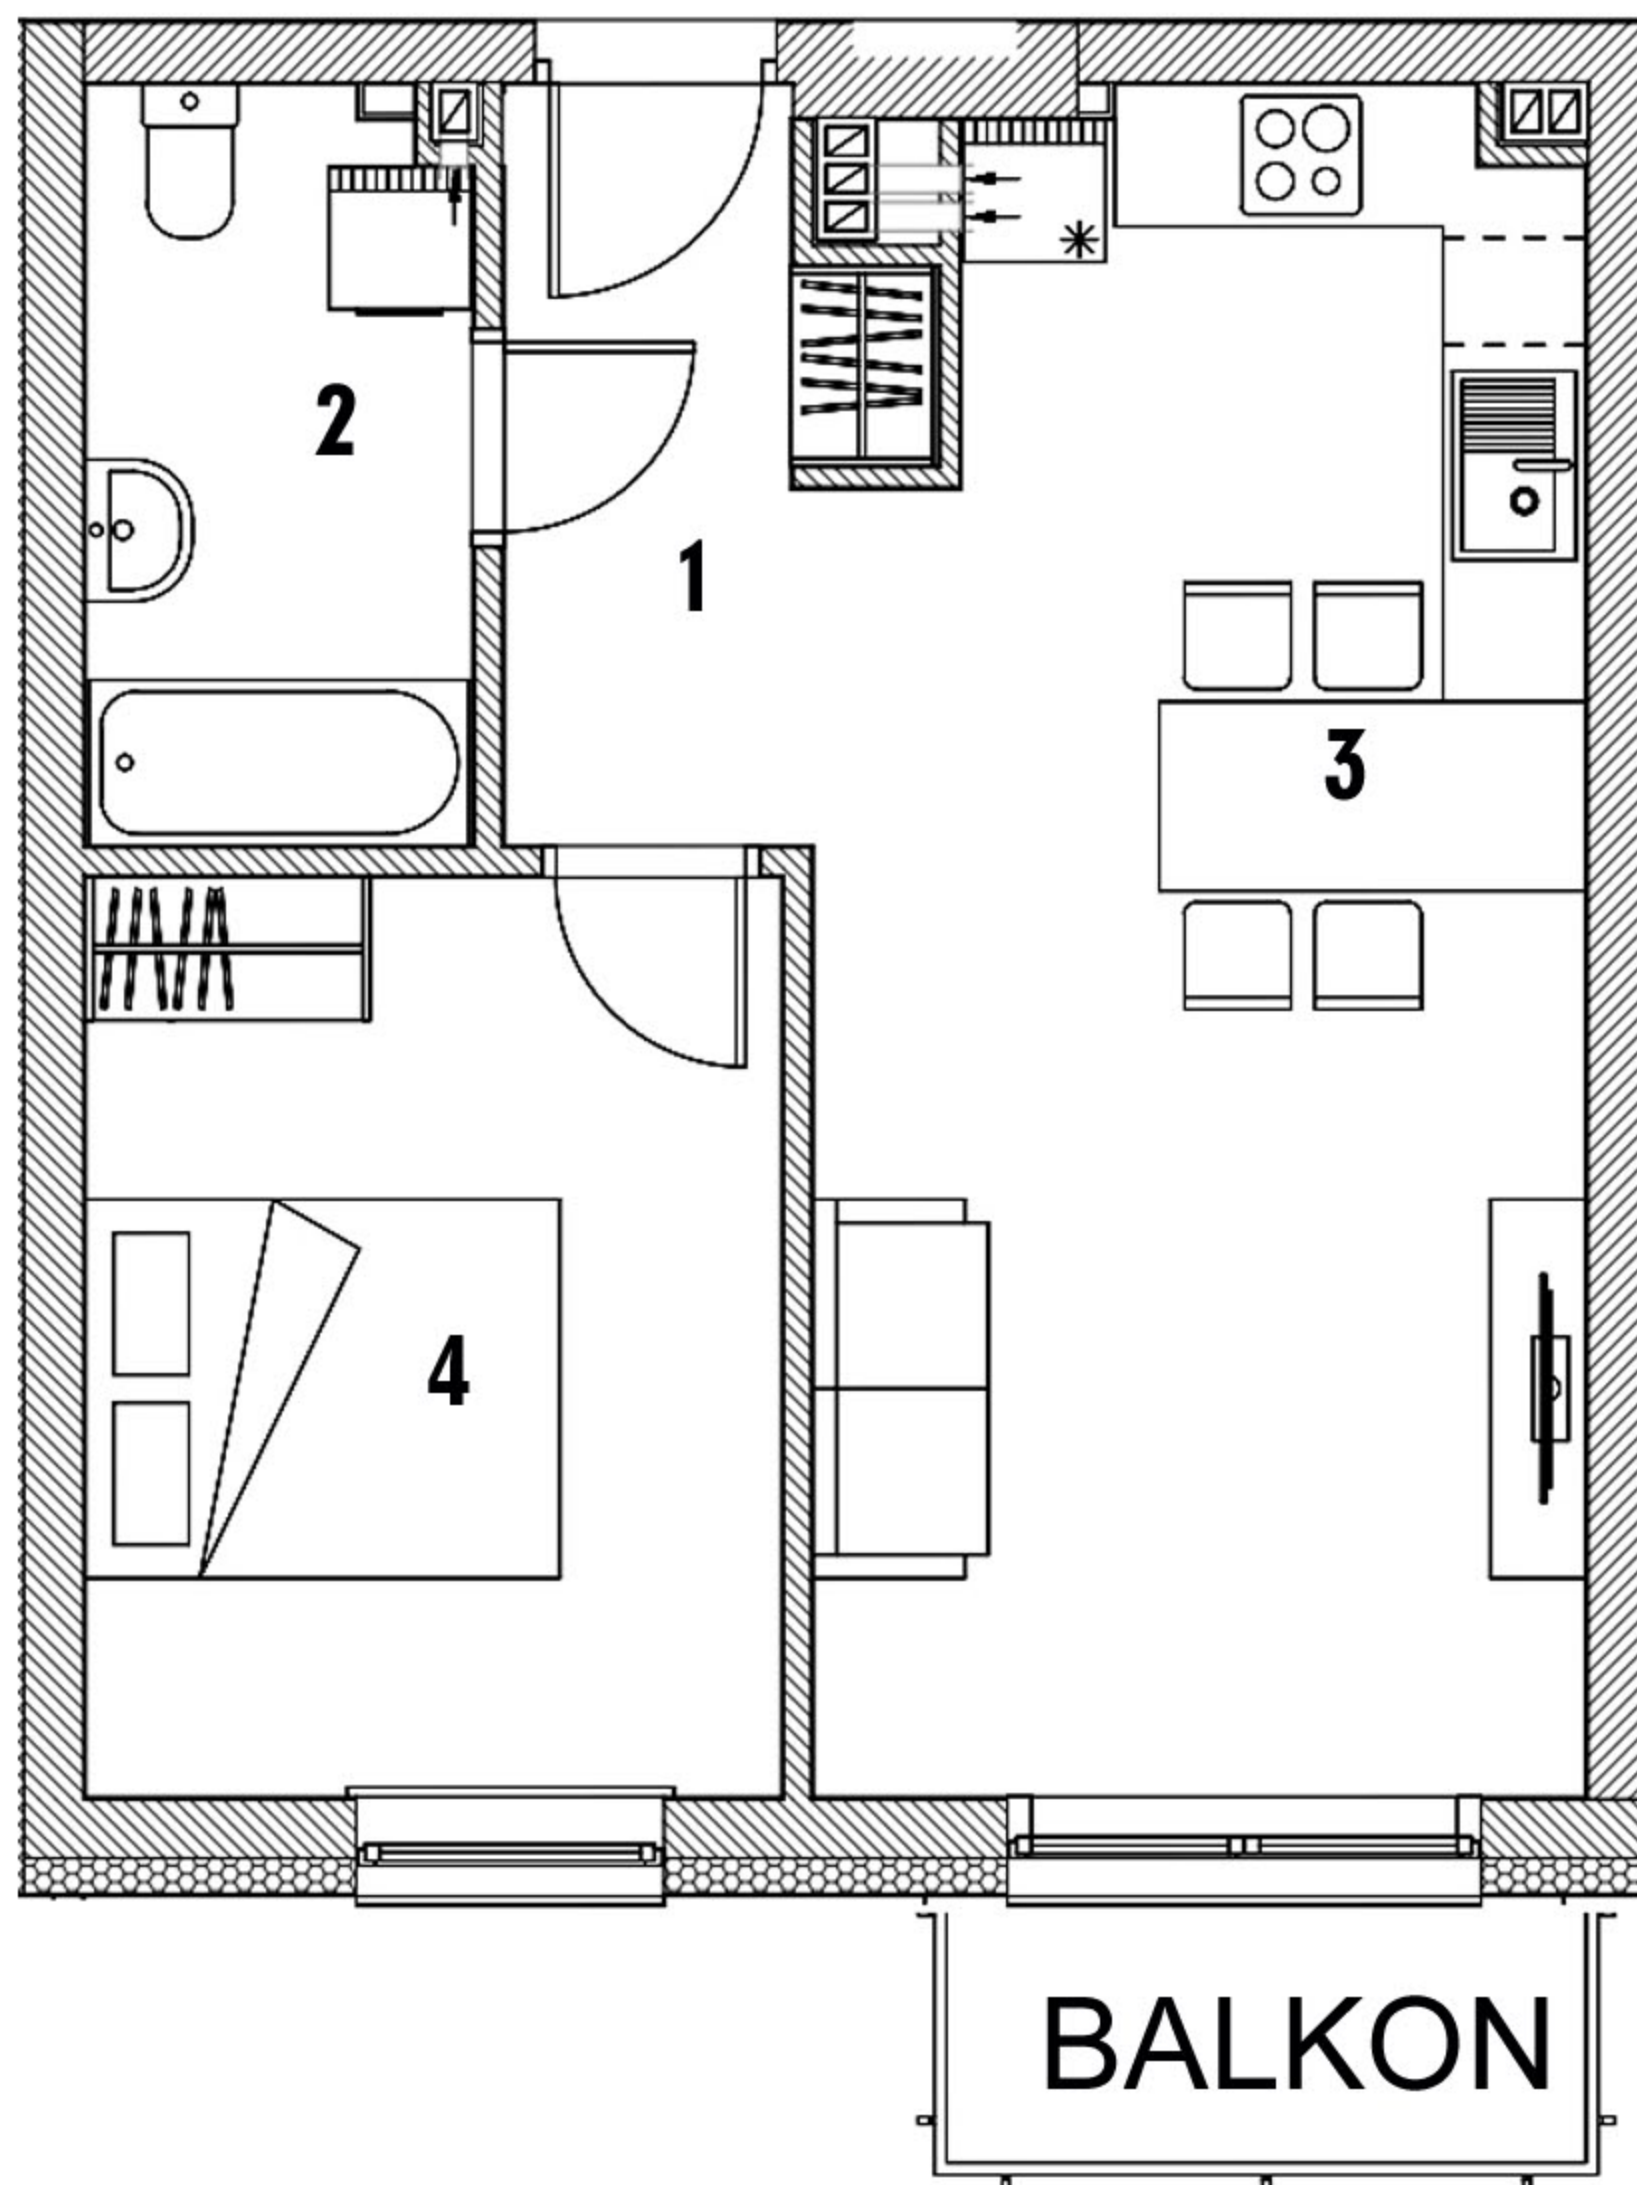


WYKAZ POMIESZCZEŃ

1. Przedpokój	4,56 m ²
2. Łazienka	5,12 m ²
3. Salon z aneksem kuchennym	22,24 m ²
4. Pokój	11,39 m ²

RAZEM: 43,31 m²

Aranżacja mieszkania ma charakter poglądowy

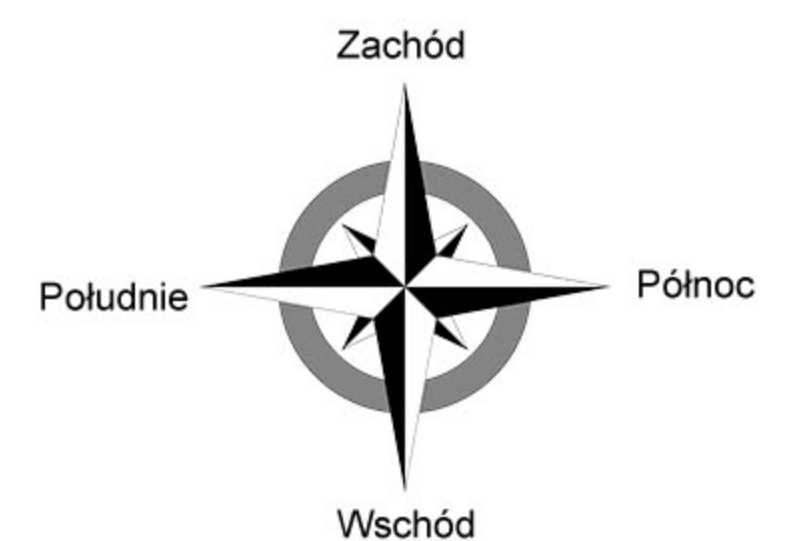

RZUT KONDYGNACJI 2 POZIOM PARTER

