




działka pgr nr 1072/17, 1072/18  
ul. Karpacka 60, Bielsko-Biała


**MIESZKANIE NR 21** wg projektu 1.01  
powierzchnia: **55,58 m<sup>2</sup>**  
kondygnacja **3**, poziom **1 PIĘTRO**

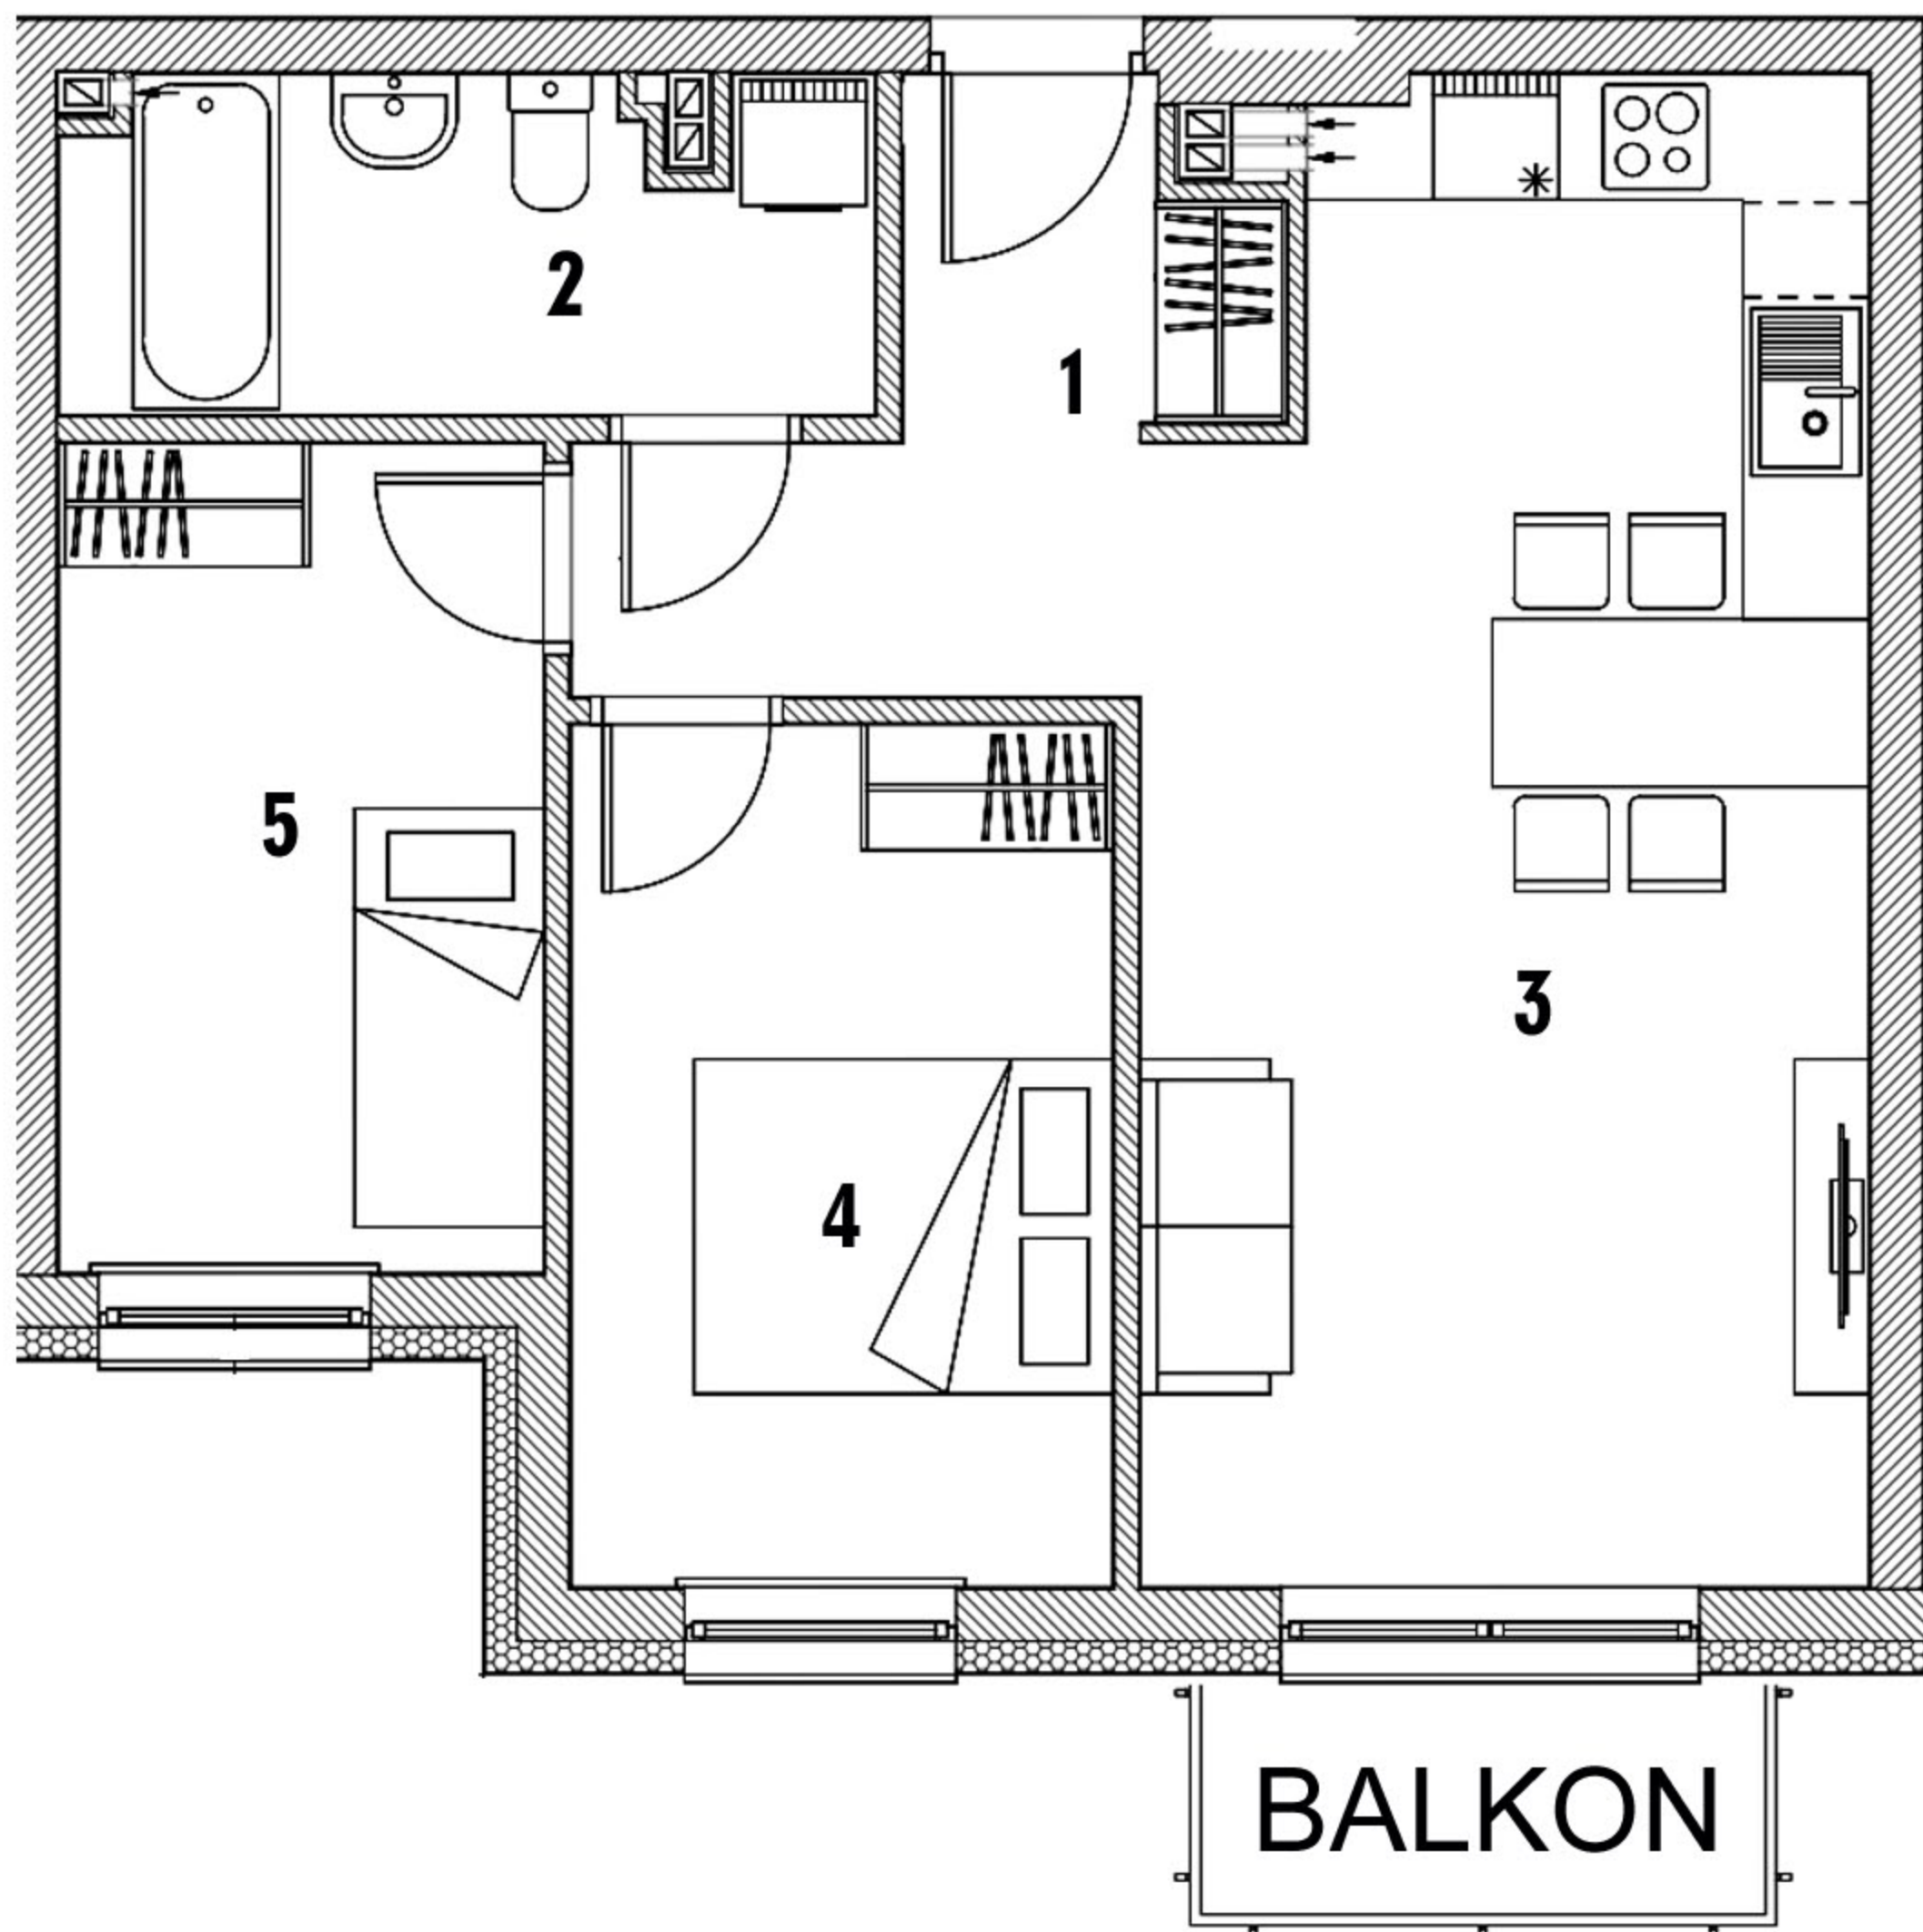

### WYKAZ POMIESZCZEŃ

1. Przedpokój	6,07 m <sup>2</sup>
2. Łazienka	5,99 m <sup>2</sup>
3. Salon z aneksem kuchennym	23,68 m <sup>2</sup>
4. Pokój	10,65 m <sup>2</sup>
5. Garderoba	9,18 m <sup>2</sup>
<b>RAZEM:</b>	<b>55,58 m<sup>2</sup></b>

Aranżacja mieszkania ma charakter poglądowy

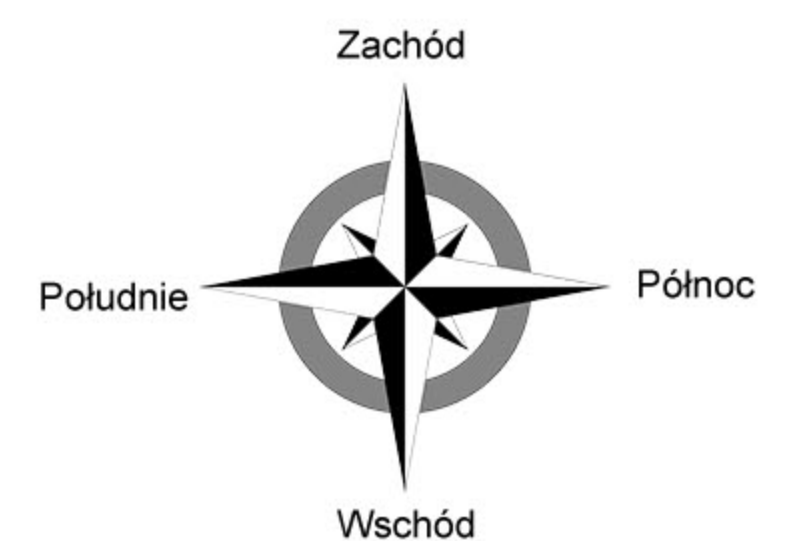

### RZUT KONDYGNACJI 3 POZIOM 1 PIĘTRO

