




działka pgr nr 1072/17, 1072/18
ul. Karpacka 60, Bielsko-Biała


MIESZKANIE NR 23 wg projektu 1.03
powierzchnia: **38,89 m²**
kondygnacja **3**, poziom **1 PIĘTRO**

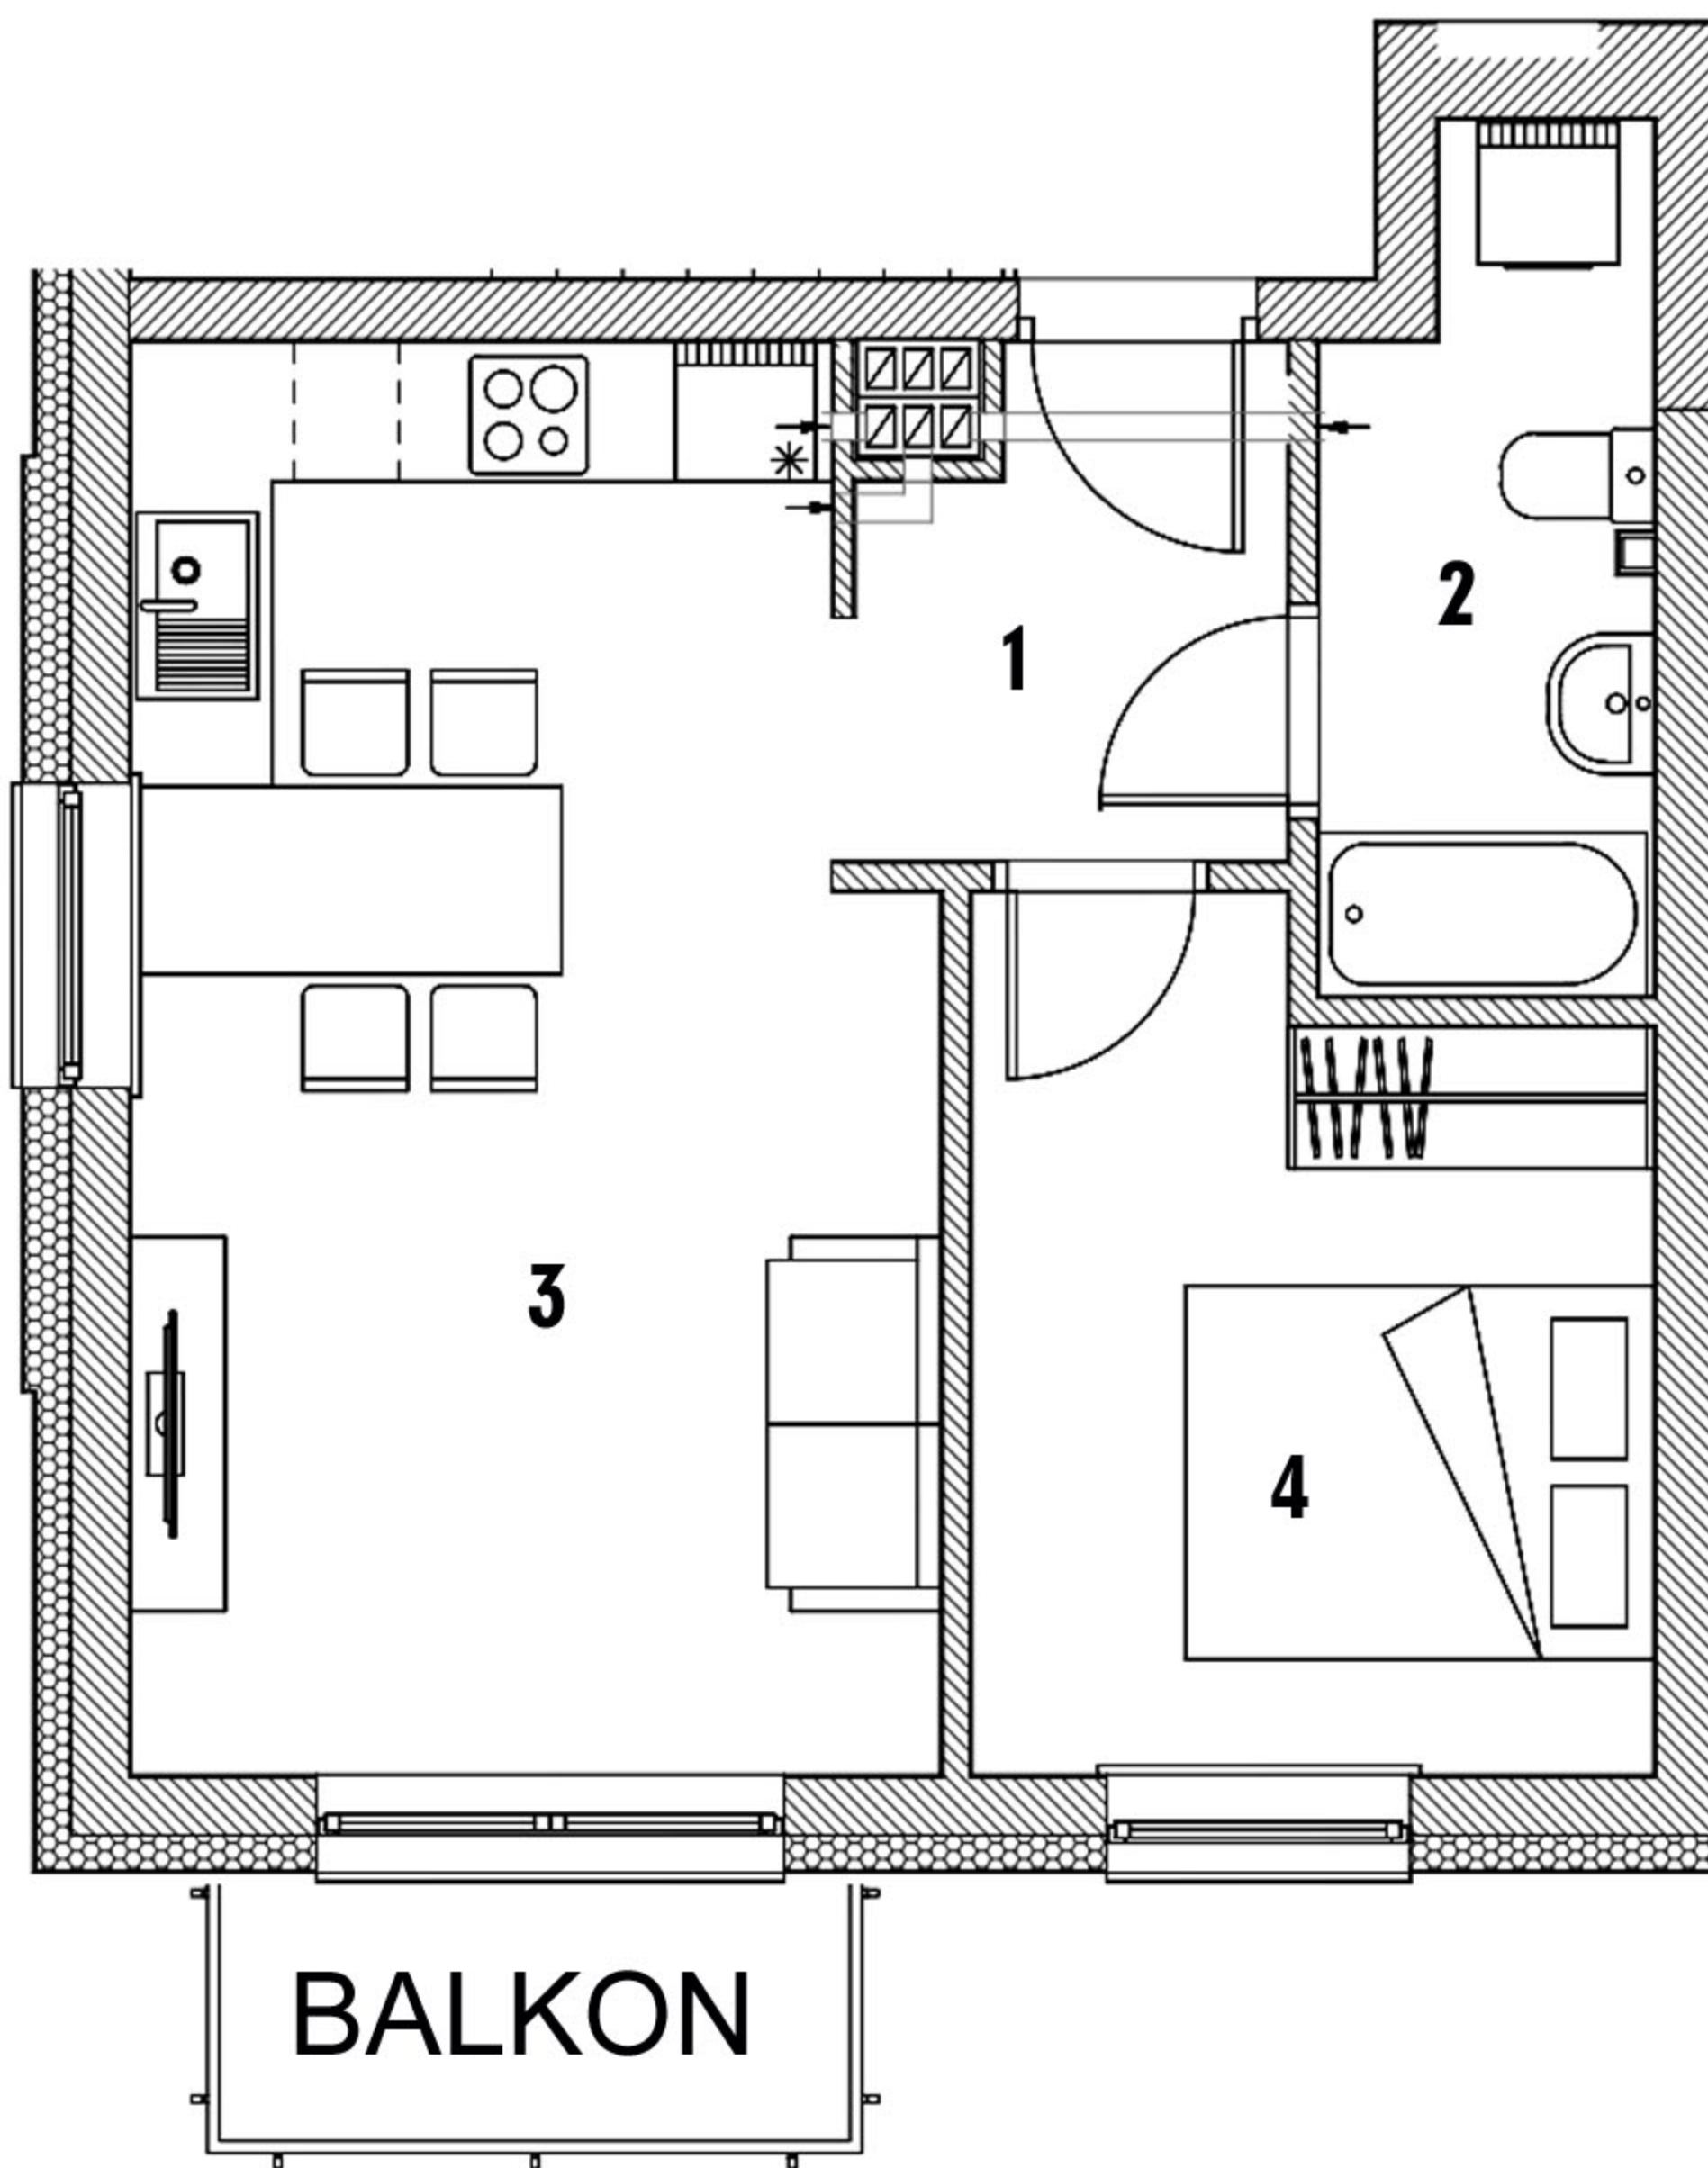

WYKAZ POMIESZCZEŃ

1. Przedpokój	3,83 m ²
2. Łazienka	4,85 m ²
3. Salon z aneksem kuchennym	20,11 m ²
4. Pokój	10,10 m ²

RAZEM: 38,89 m²

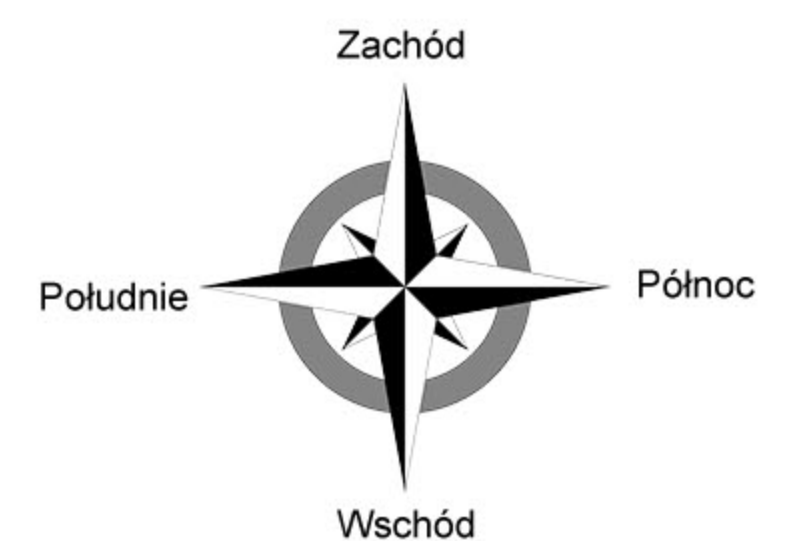

RZUT KONDYGNACJI 3
POZIOM 1 PIĘTRO

