




działka pgr nr 1072/17, 1072/18
ul. Karpacka 60, Bielsko-Biała

MIESZKANIE NR 24 wg projektu 1.04
powierzchnia: **44,83 m²**
kondygnacja **3**, poziom **1 PIĘTRO**

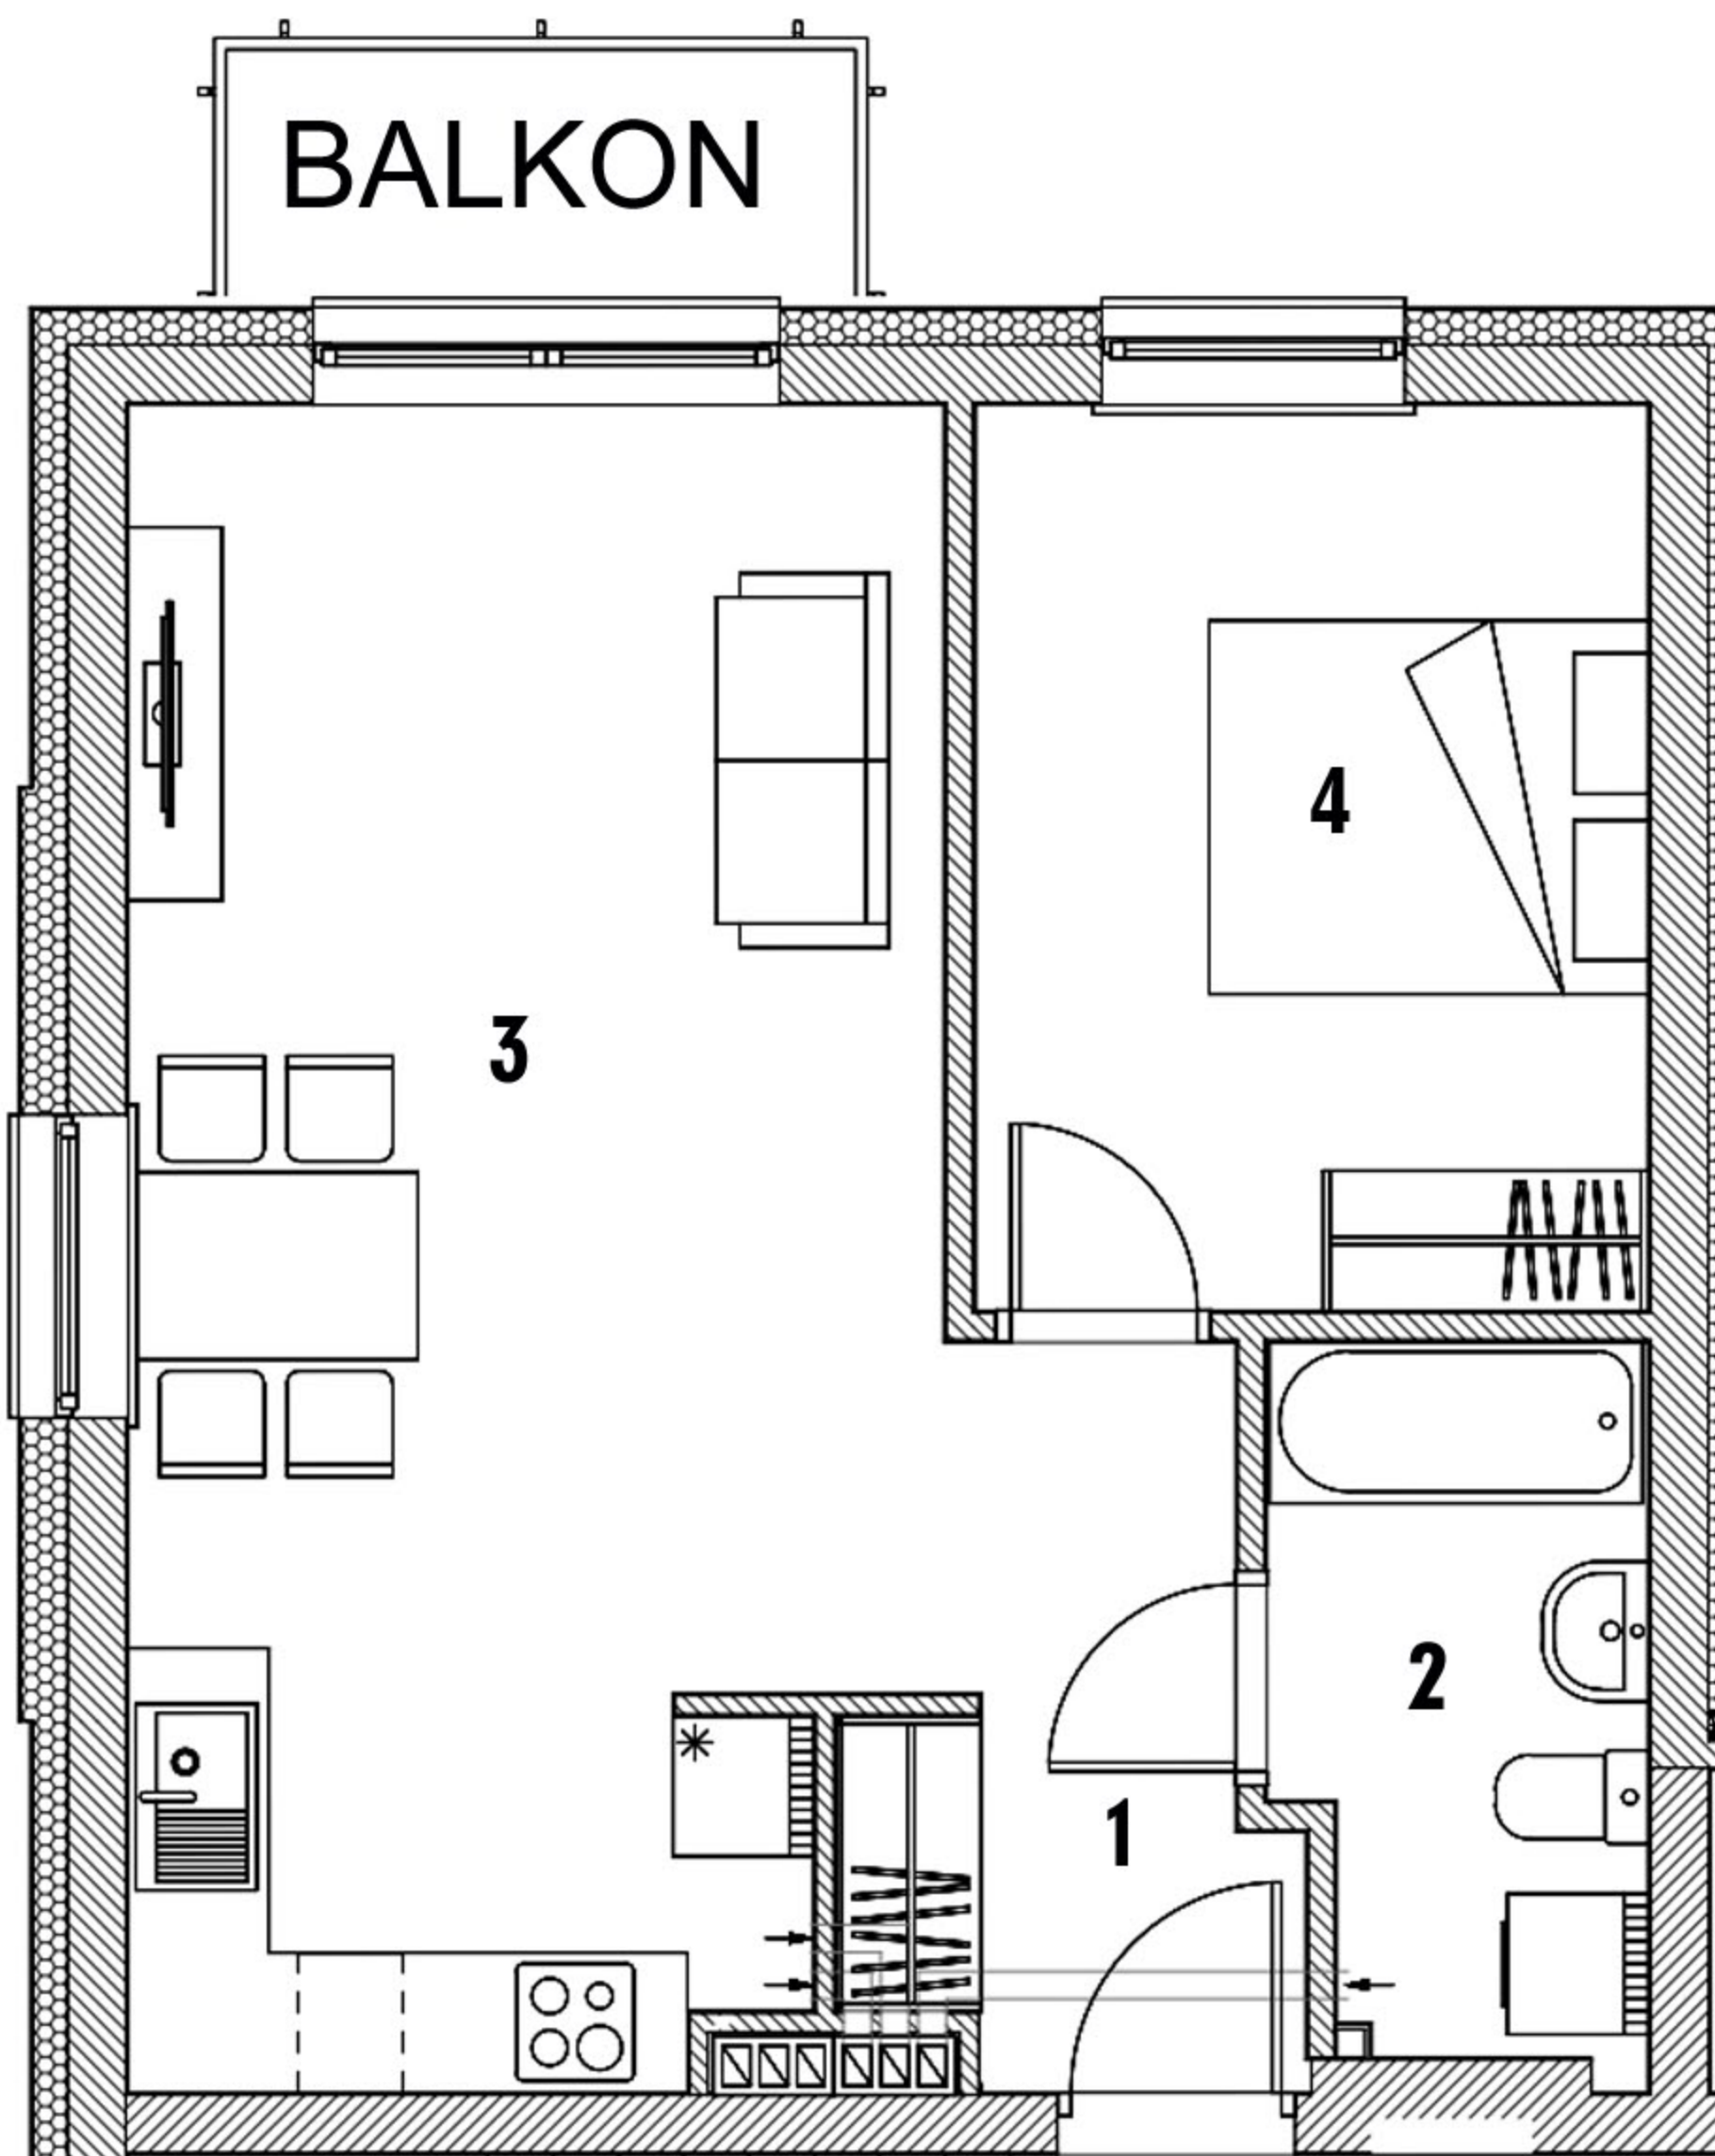


WYKAZ POMIESZCZEŃ

1. Przedpokój	4,80 m ²
2. Łazienka	4,68 m ²
3. Salon z aneksem kuchennym	24,17 m ²
4. Pokój	11,17 m ²

RAZEM: 44,83 m²

Aranżacja mieszkania ma charakter poglądowy

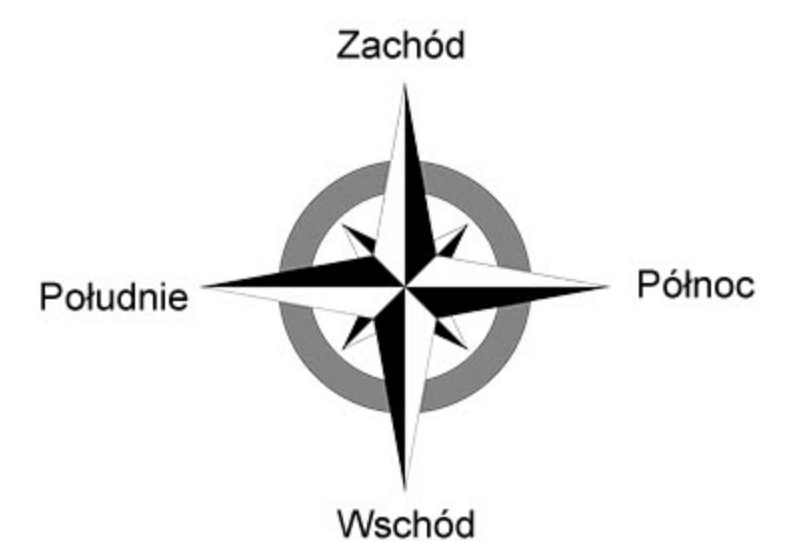

RZUT KONDYGNACJI 3 POZIOM 1 PIĘTRO

