




działka pgr nr 1072/17, 1072/18  
ul. Karpacka 60, Bielsko-Biała

**MIESZKANIE NR 25** wg projektu 1.05  
powierzchnia: **44,87 m<sup>2</sup>**  
kondygnacja **3**, poziom **1 PIĘTRO**

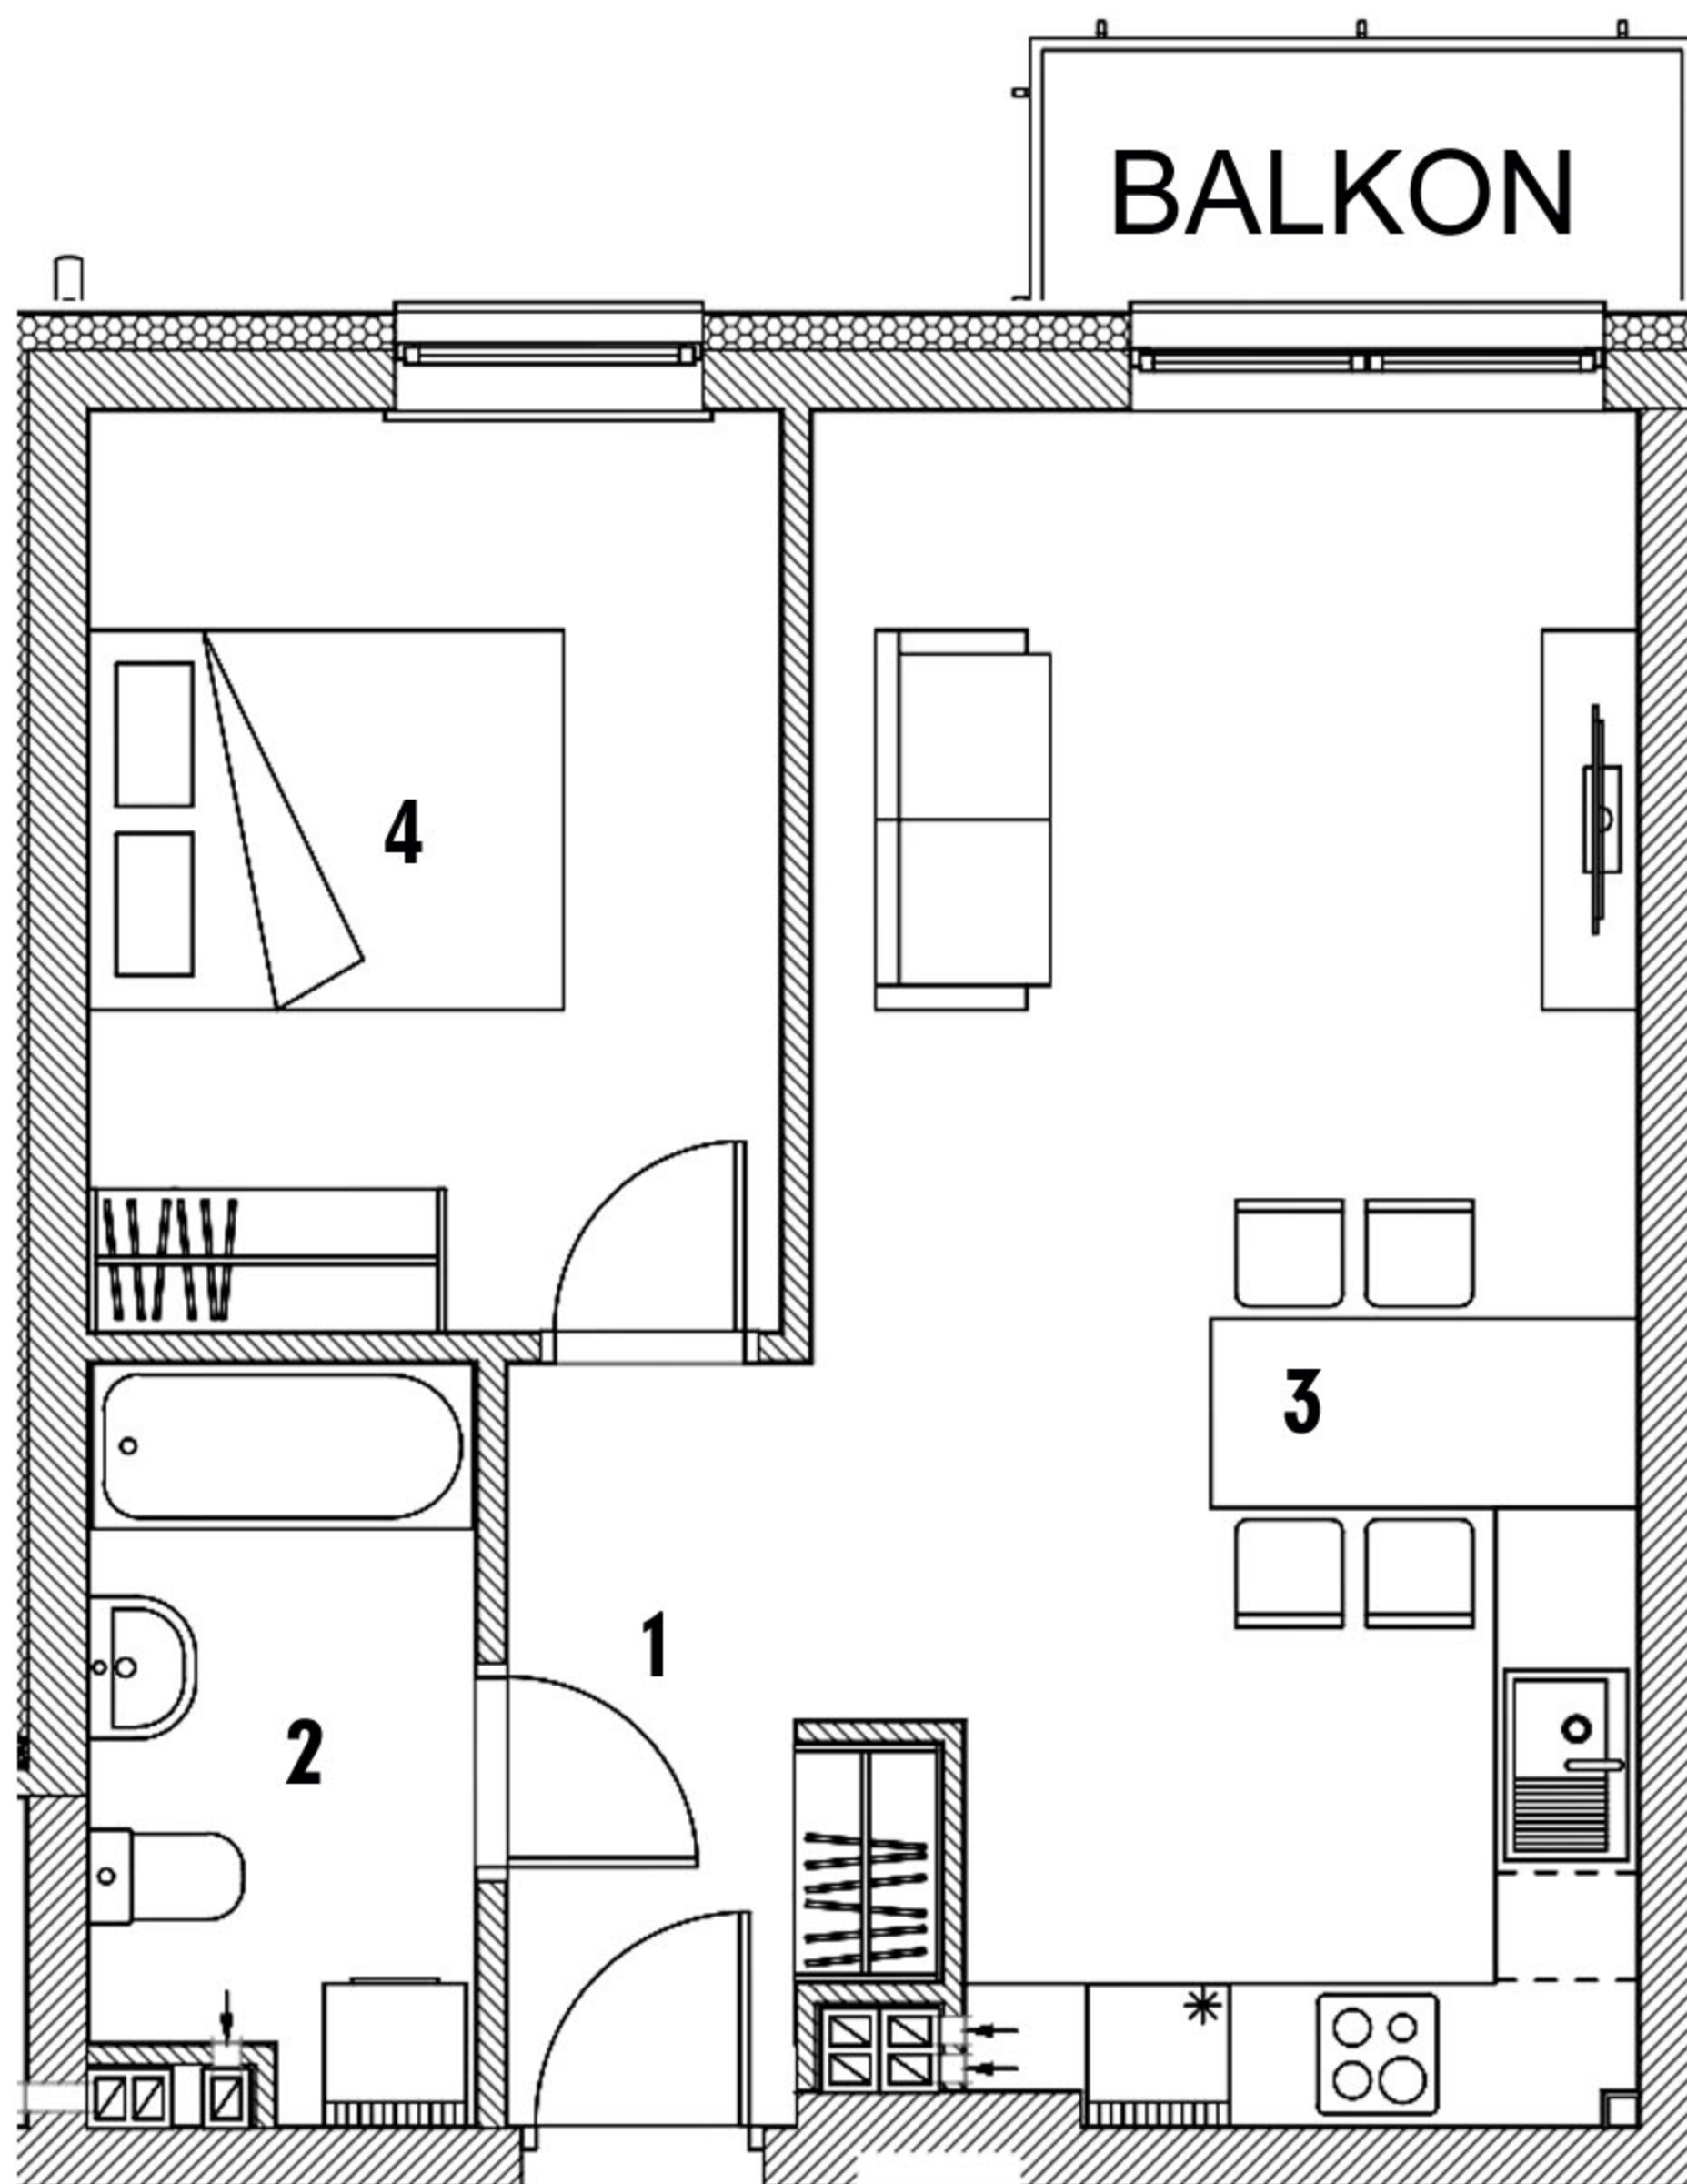


Aranżacja mieszkania ma charakter poglądowy

### WYKAZ POMIESZCZEŃ

1. Przedpokój	4,63 m <sup>2</sup>
2. Łazienka	4,96 m <sup>2</sup>
3. Salon z aneksem kuchennym	23,96 m <sup>2</sup>
4. Pokój	11,31 m <sup>2</sup>

**RAZEM: 44,87 m<sup>2</sup>**

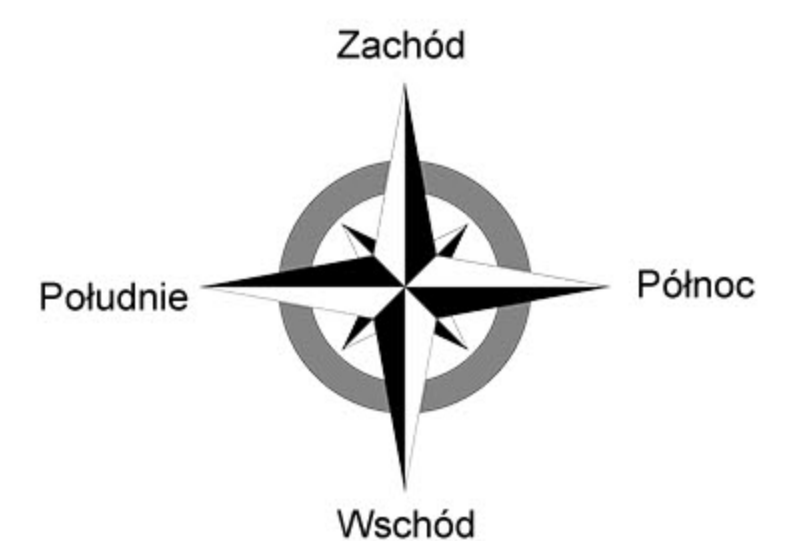

### RZUT KONDYGNACJI 3 POZIOM 1 PIĘTRO

