




działka pgr nr 1072/17, 1072/18
ul. Karpacka 60, Bielsko-Biała


MIESZKANIE NR 26 wg projektu 1.06
powierzchnia: **54,88 m²**
kondygnacja **3**, poziom **1 PIĘTRO**

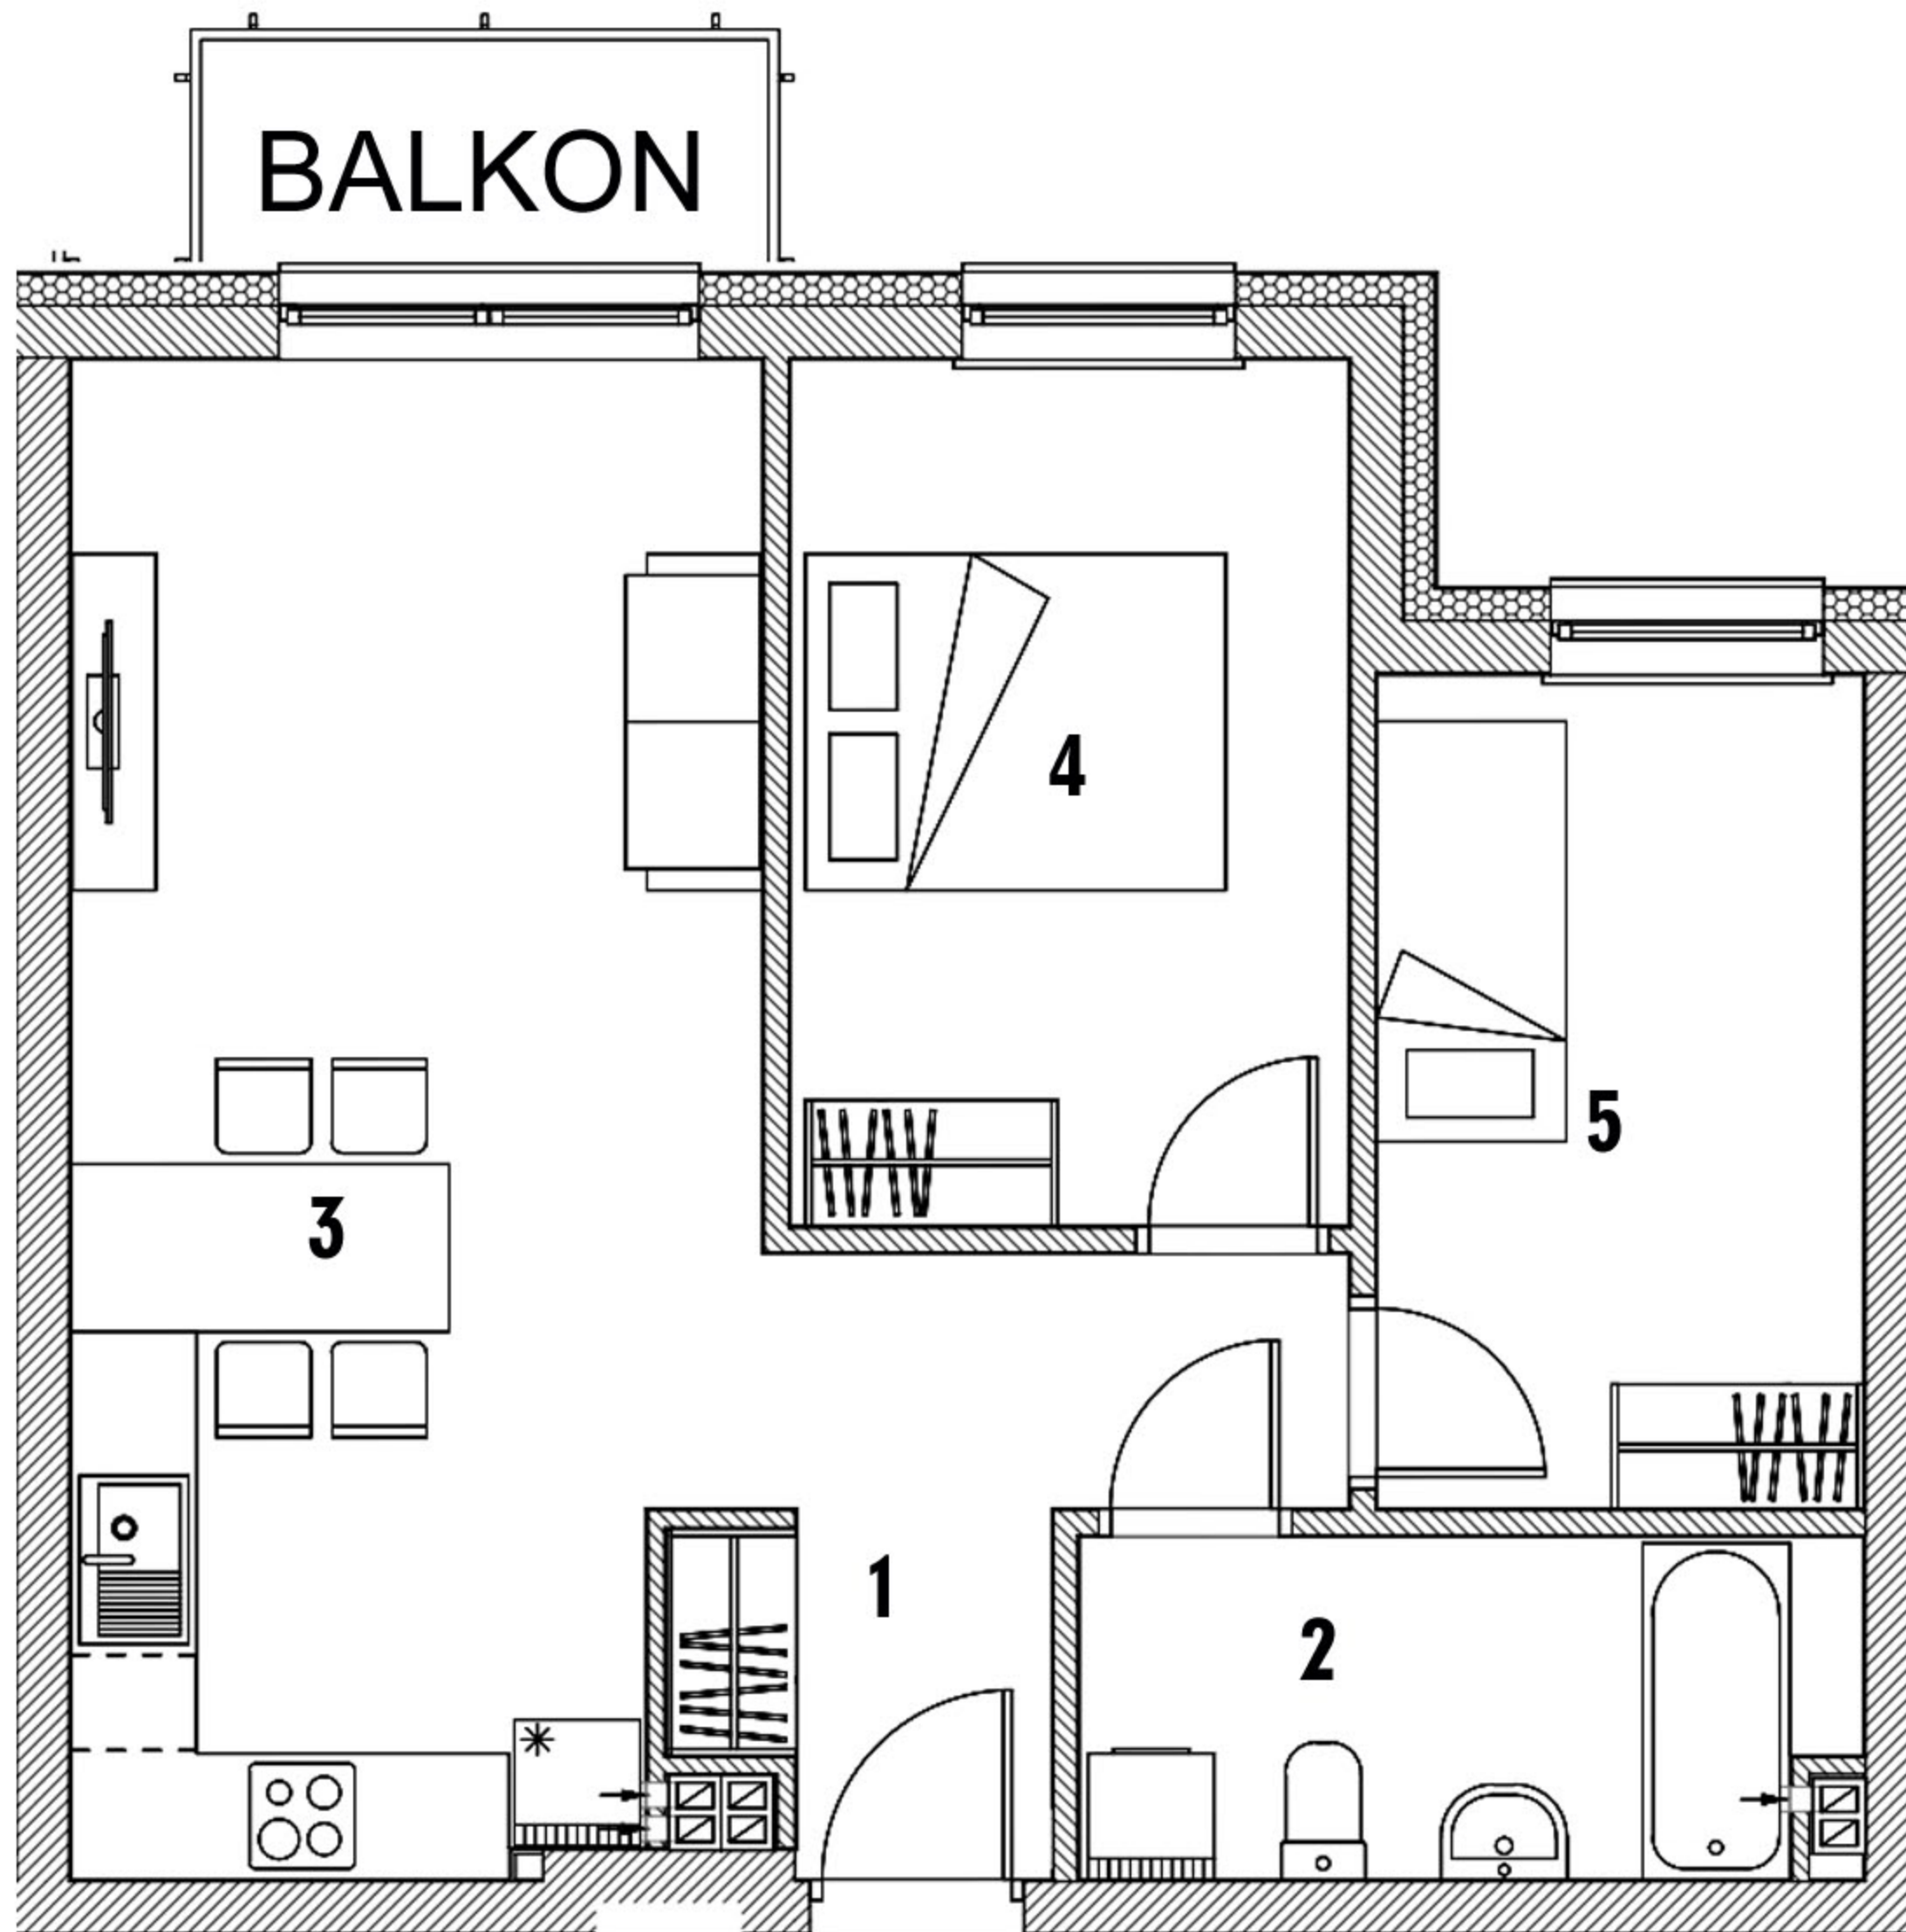

WYKAZ POMIESZCZEŃ

1. Przedpokój	6,18 m ²
2. Łazienka	5,87 m ²
3. Salon z aneksem kuchennym	22,71 m ²
4. Pokój	10,94 m ²
5. Garderoba	9,18 m ²
RAZEM:	54,88 m²

Aranżacja mieszkania ma charakter poglądowy

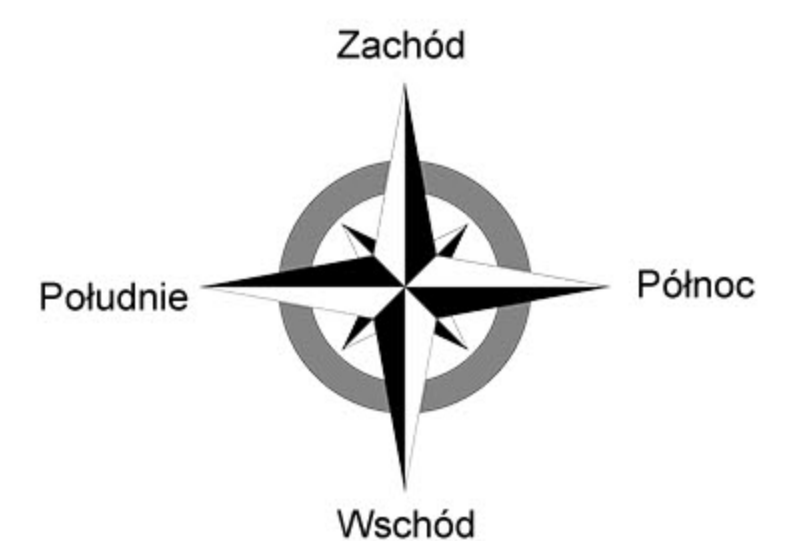

RZUT KONDYGNACJI 3 POZIOM 1 PIĘTRO

