




działka pgr nr 1072/17, 1072/18
ul. Karpacka 60, Bielsko-Biała

MIESZKANIE NR 28 wg projektu 1.08
powierzchnia: **47,44 m²**
kondygnacja **3**, poziom **1 PIĘTRO**

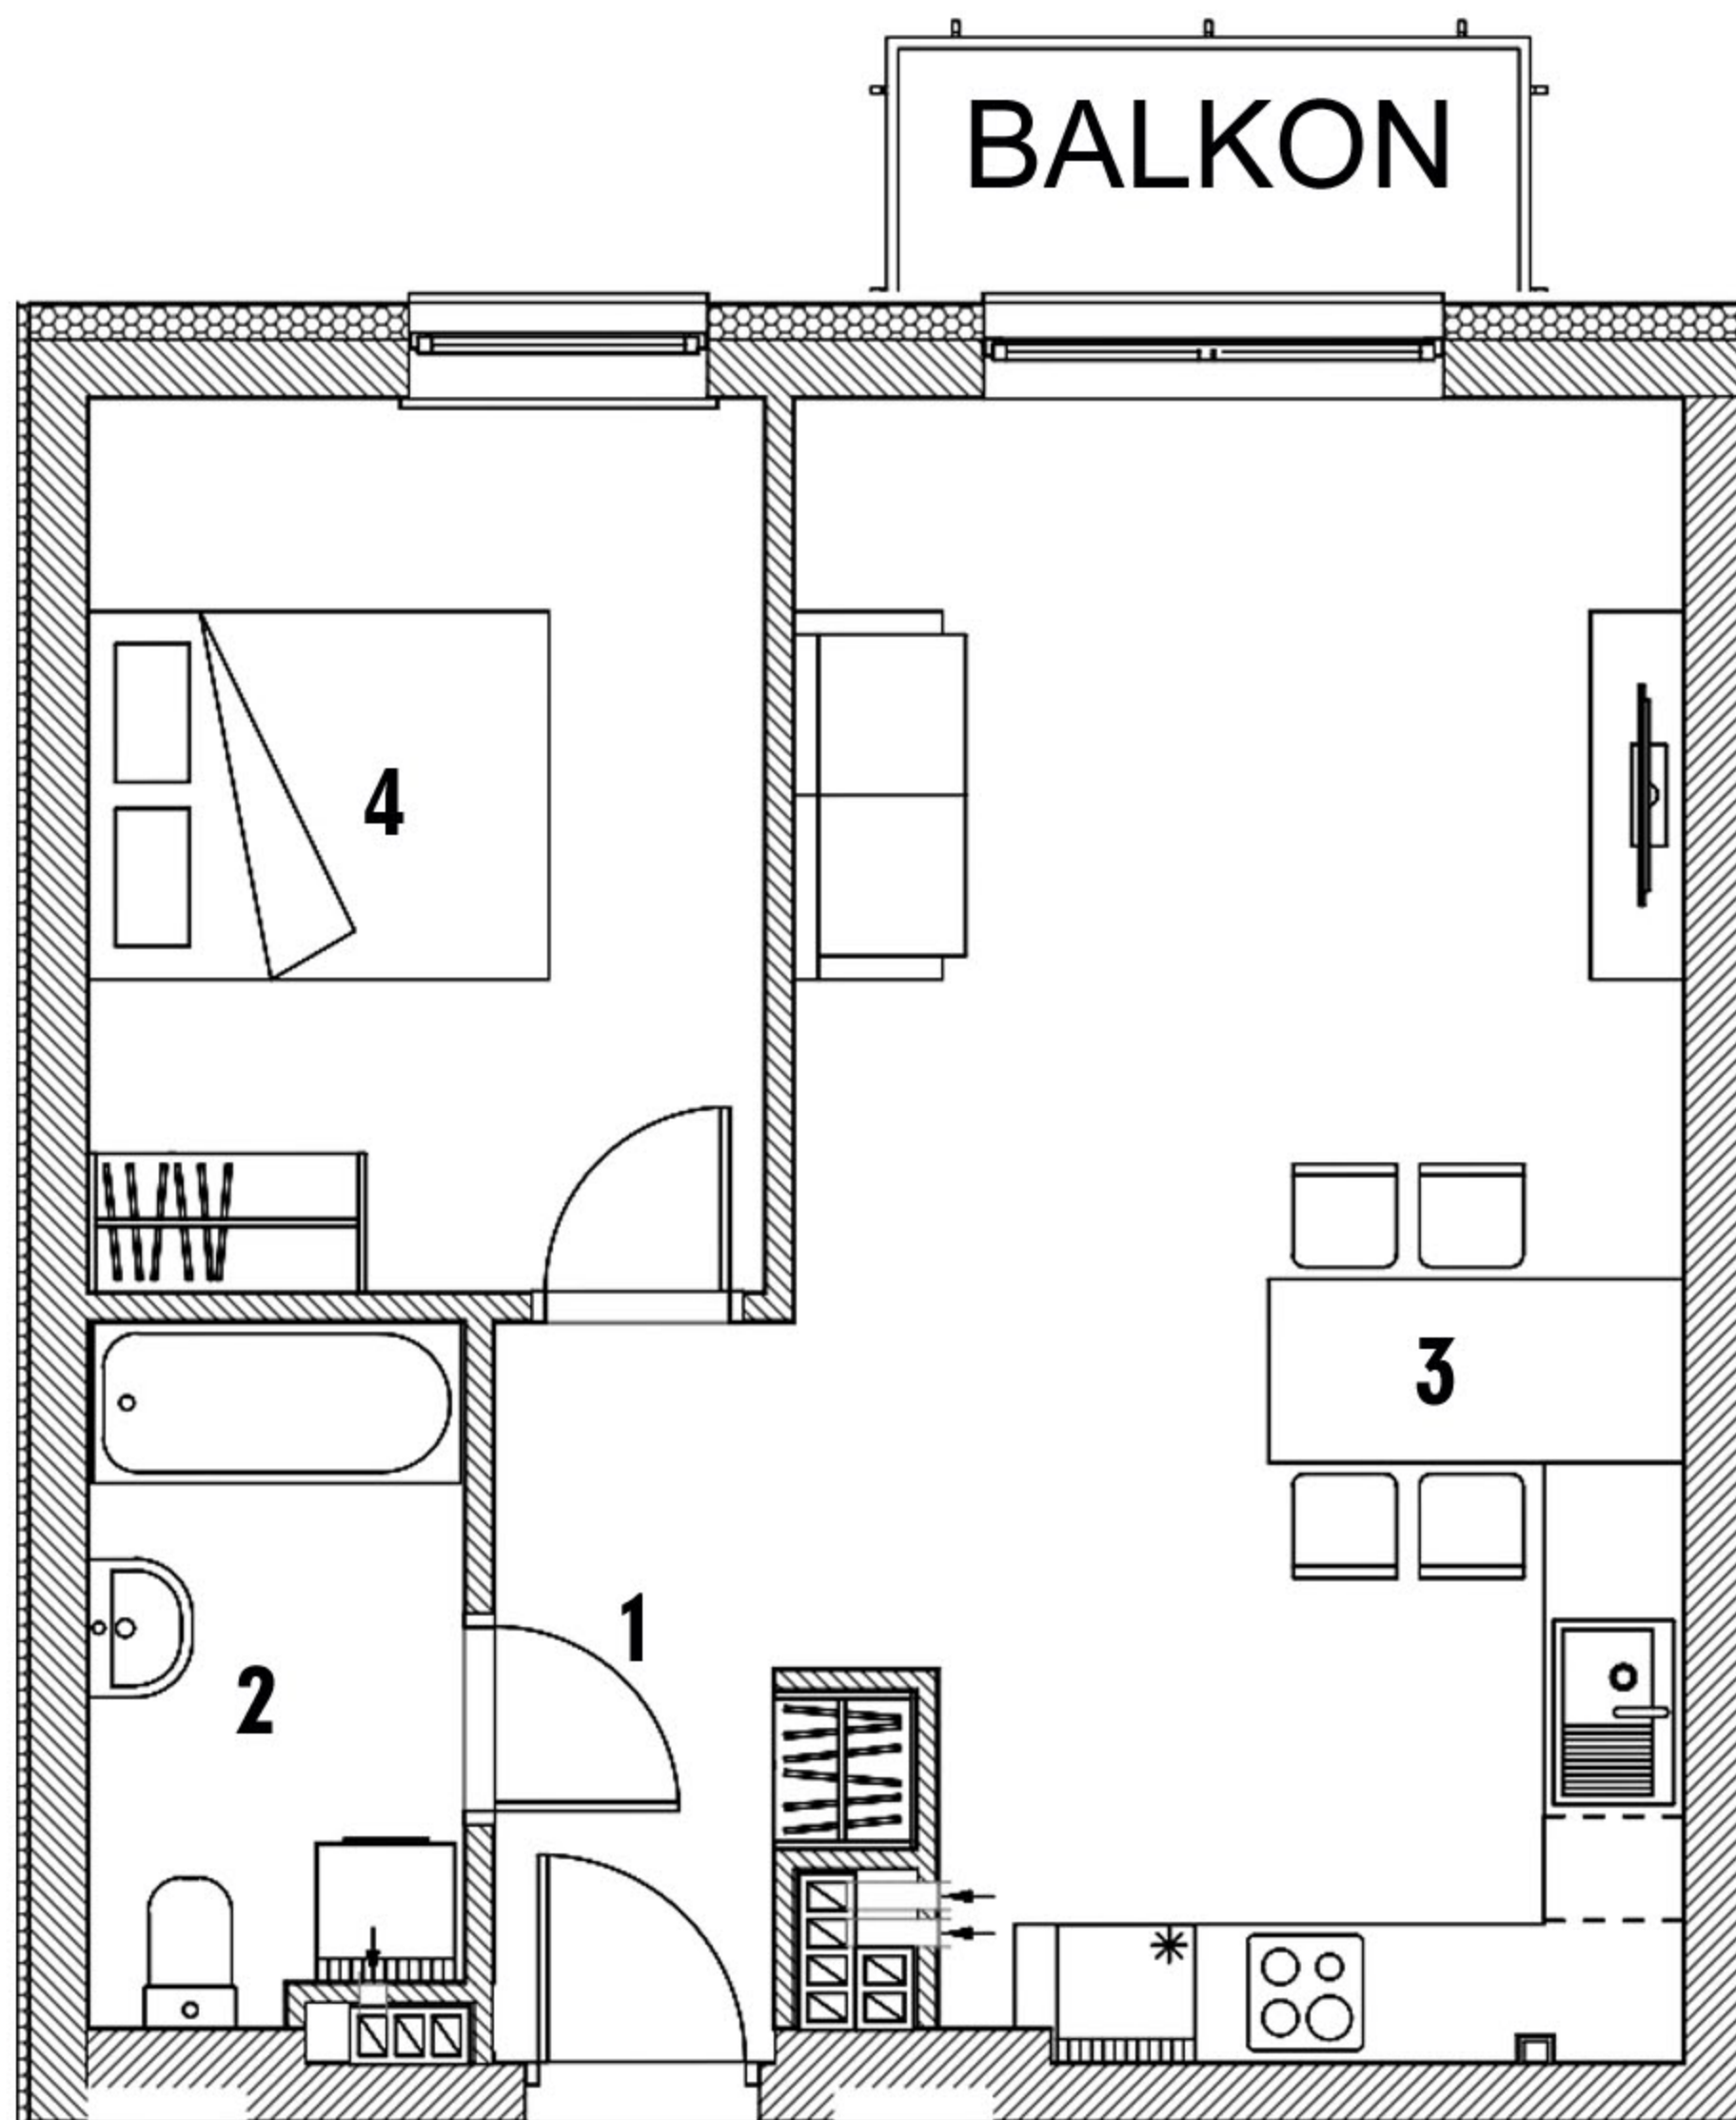


WYKAZ POMIESZCZEŃ

1. Przedpokój	4,46 m ²
2. Łazienka	4,84 m ²
3. Salon z aneksem kuchennym	26,75 m ²
4. Pokój	11,39 m ²

RAZEM: 47,44 m²

Aranżacja mieszkania ma charakter poglądowy

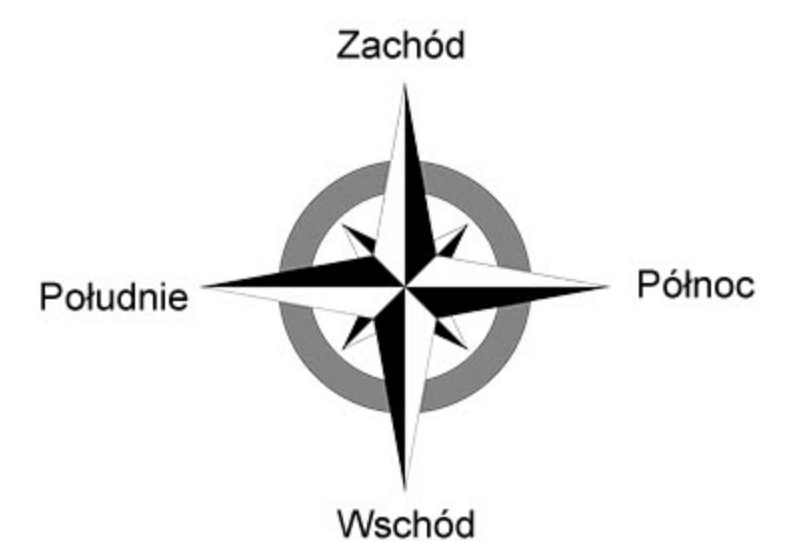

RZUT KONDYGNACJI 3 POZIOM 1 PIĘTRO

