




działka pgr nr 1072/17, 1072/18
ul. Karpacka 60, Bielsko-Biała


MIESZKANIE NR 29 wg projektu 1.09
powierzchnia: **62,81 m²**
kondygnacja **3**, poziom **1 PIĘTRO**

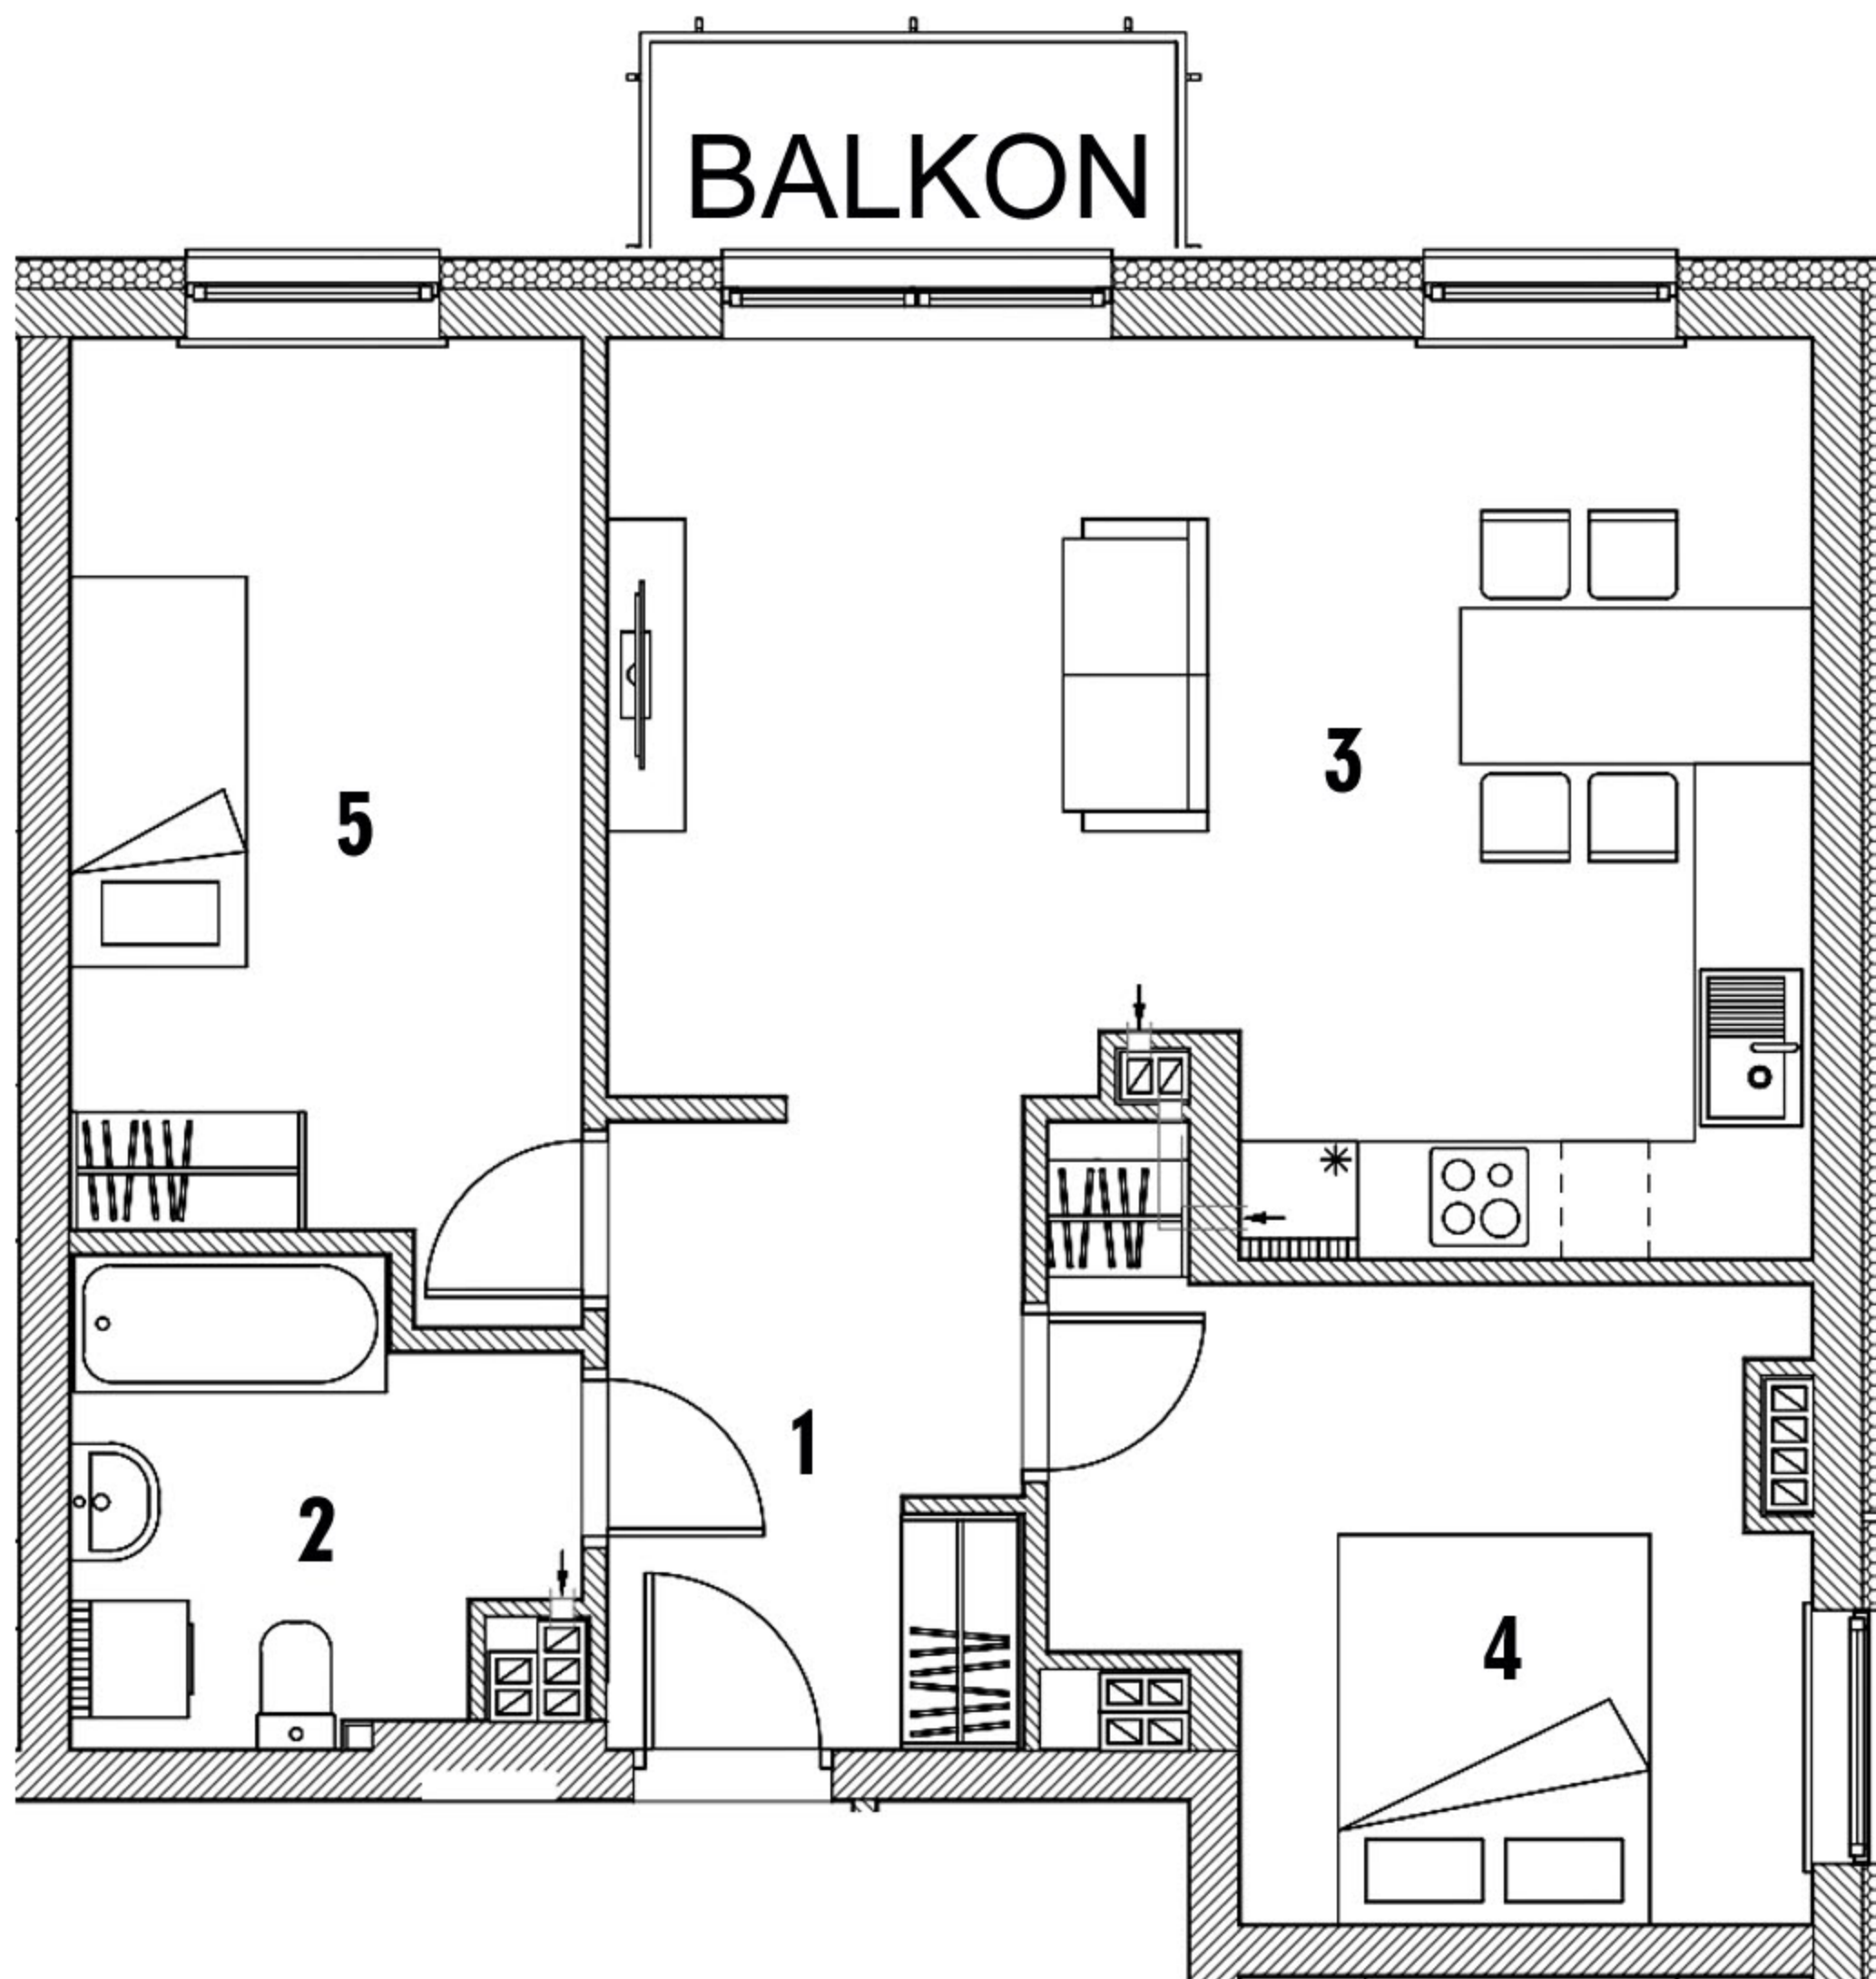

WYKAZ POMIESZCZEŃ

1. Przedpokój	6,93 m ²
2. Łazienka	5,59 m ²
3. Salon z aneksem kuchennym	26,16 m ²
4. Pokój	12,39 m ²
5. Pokój	11,74 m ²
RAZEM:	62,81 m²

Aranżacja mieszkania ma charakter poglądowy

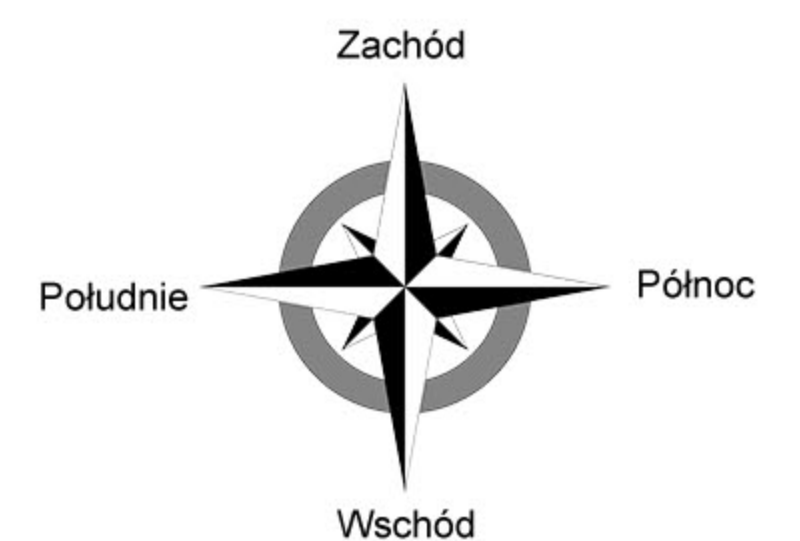

RZUT KONDYGNACJI 3 POZIOM 1 PIĘTRO

