




działka pgr nr 1072/17, 1072/18  
ul. Karpacka 60, Bielsko-Biała

**MIESZKANIE NR 3**, wg projektu 0.03  
powierzchnia: **51,98 m<sup>2</sup>**  
kondygnacja **1**, poziom **0**

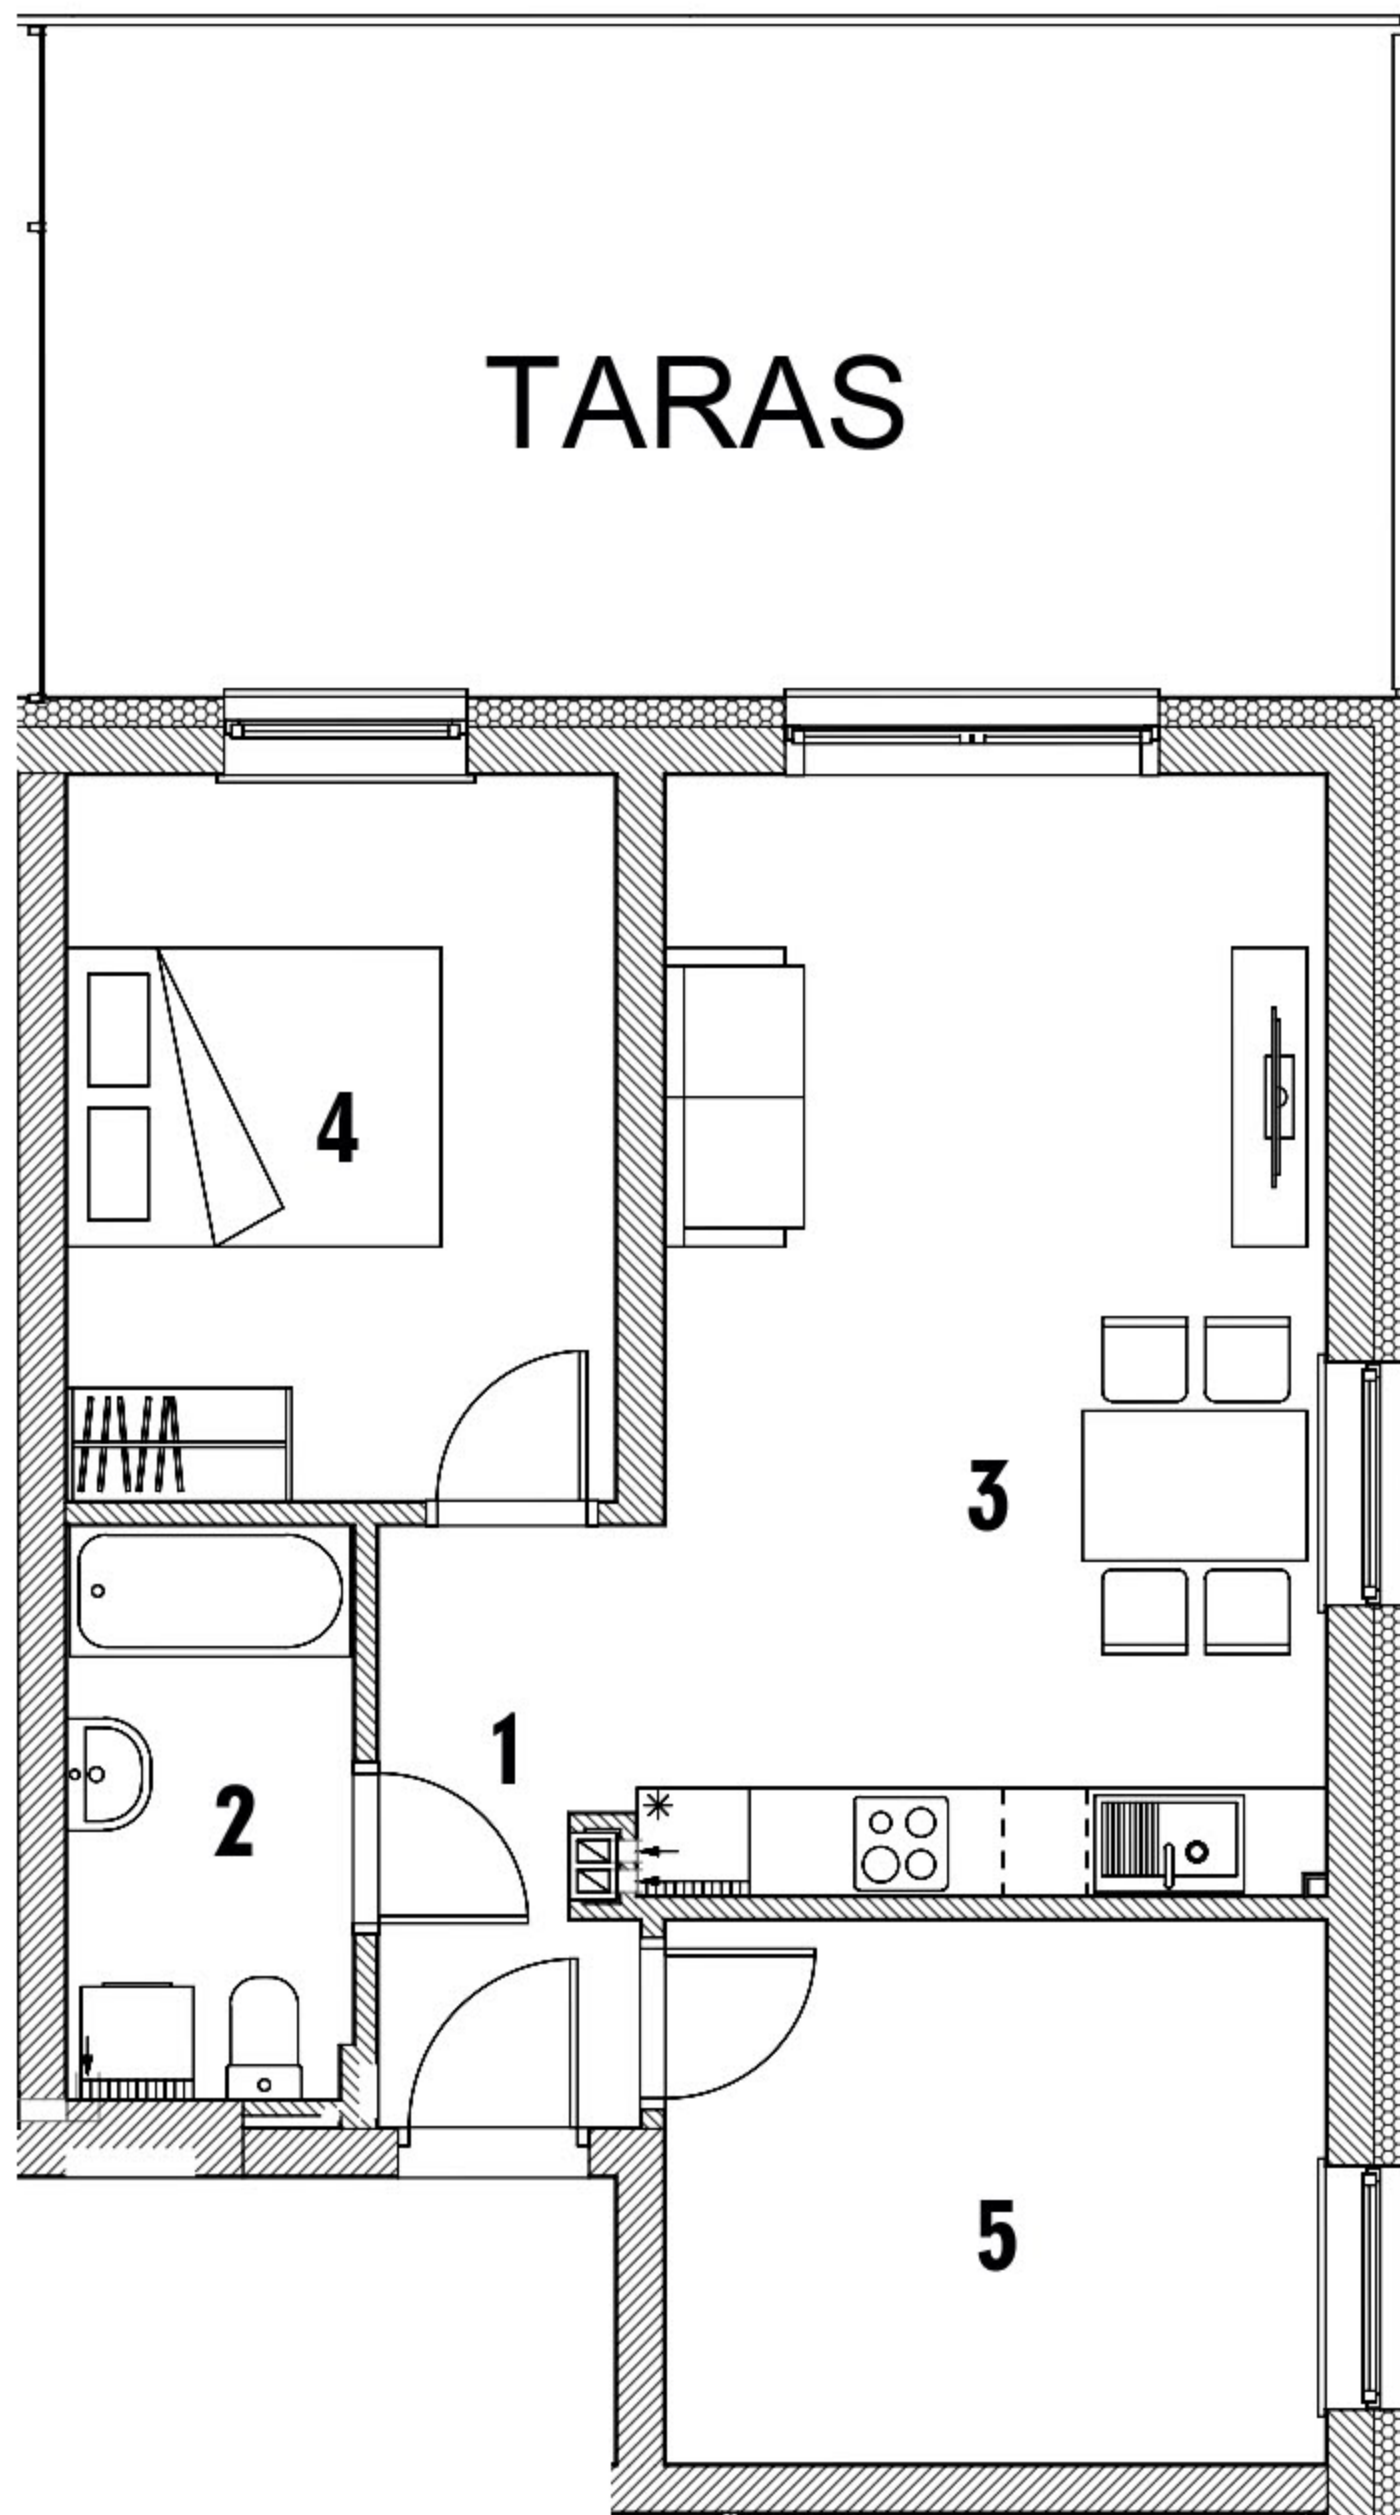


Aranżacja mieszkania ma charakter poglądowy

### WYKAZ POMIESZCZEŃ

1. Przedpokój	4,25 m <sup>2</sup>
2. Łazienka	4,67 m <sup>2</sup>
3. Salon z aneksem kuchennym	21,44 m <sup>2</sup>
4. Pokój	11,37 m <sup>2</sup>
5. Pokój	10,25 m <sup>2</sup>

**RAZEM: 51,98 m<sup>2</sup>**

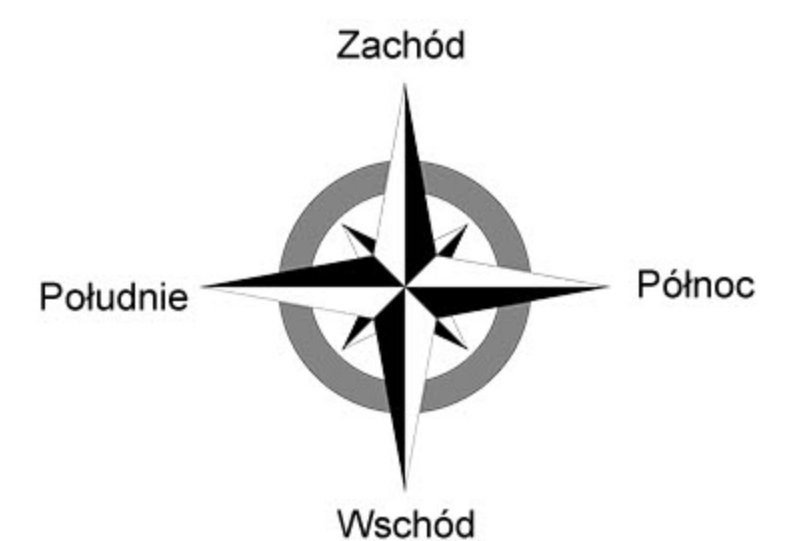

### RZUT KONDYGNACJI 1 POZIOM 0

