




działka pgr nr 1072/17, 1072/18  
ul. Karpacka 60, Bielsko-Biała


**MIESZKANIE NR 30** wg projektu 1.10  
powierzchnia: **62,76 m<sup>2</sup>**  
kondygnacja **3**, poziom **1 PIĘTRO**

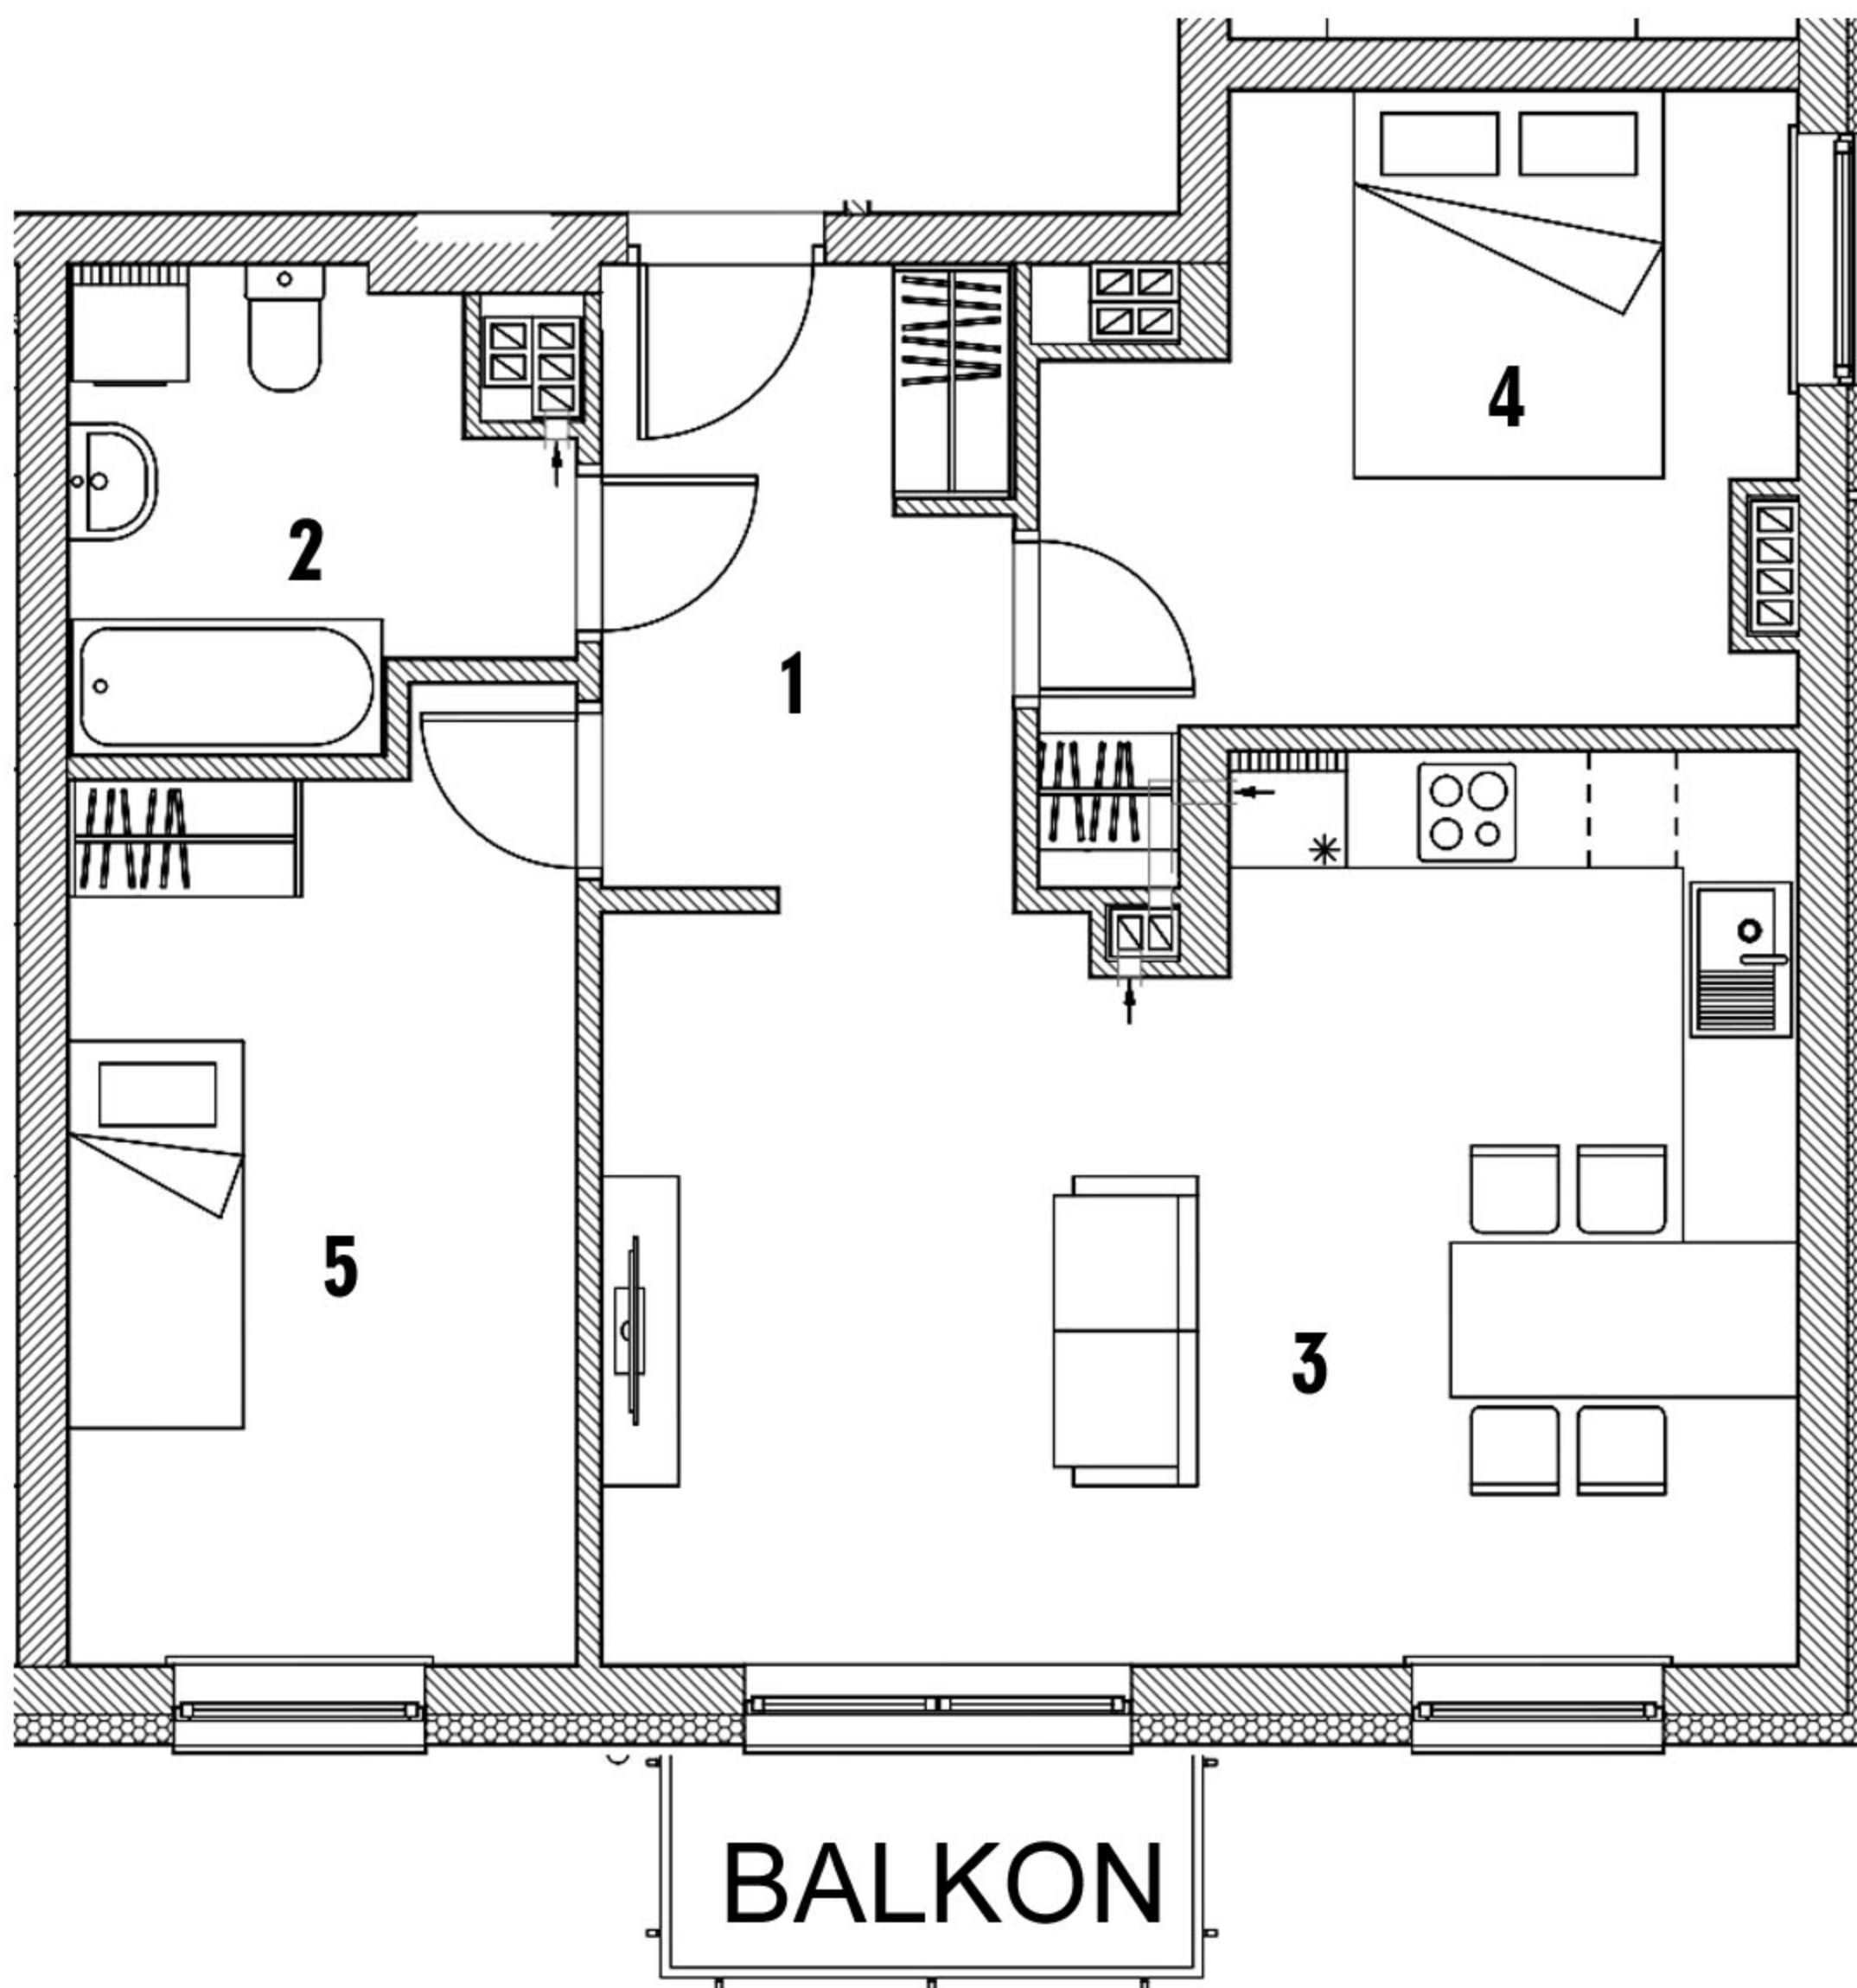

### WYKAZ POMIESZCZEŃ

1. Przedpokój	6,93 m <sup>2</sup>
2. Łazienka	5,53 m <sup>2</sup>
3. Salon z aneksem kuchennym	26,16 m <sup>2</sup>
4. Pokój	11,74 m <sup>2</sup>
5. Pokój	12,39 m <sup>2</sup>
<b>RAZEM:</b>	<b>62,76 m<sup>2</sup></b>

Aranżacja mieszkania ma charakter poglądowy

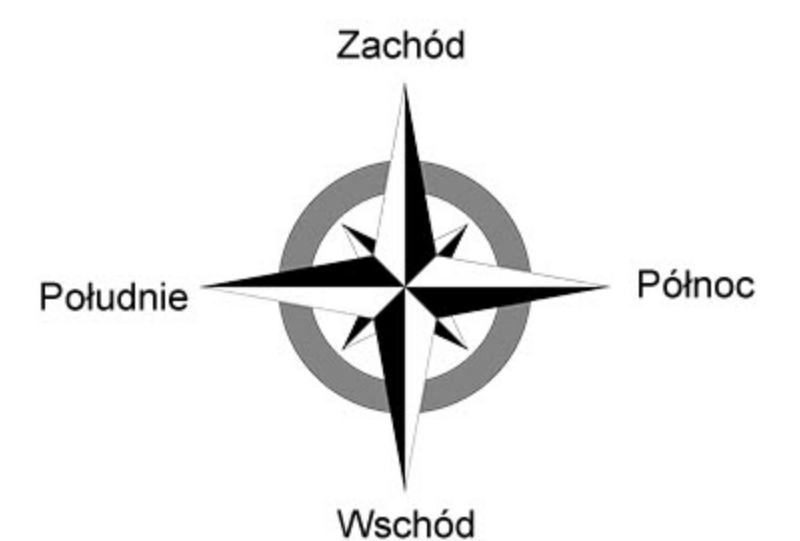

### RZUT KONDYGNACJI 3 POZIOM 1 PIĘTRO

