




działka pgr nr 1072/17, 1072/18  
ul. Karpacka 60, Bielsko-Biała

**MIESZKANIE NR 31** wg projektu 1.11  
powierzchnia: **47,37 m<sup>2</sup>**  
kondygnacja **3**, poziom **1 PIĘTRO**

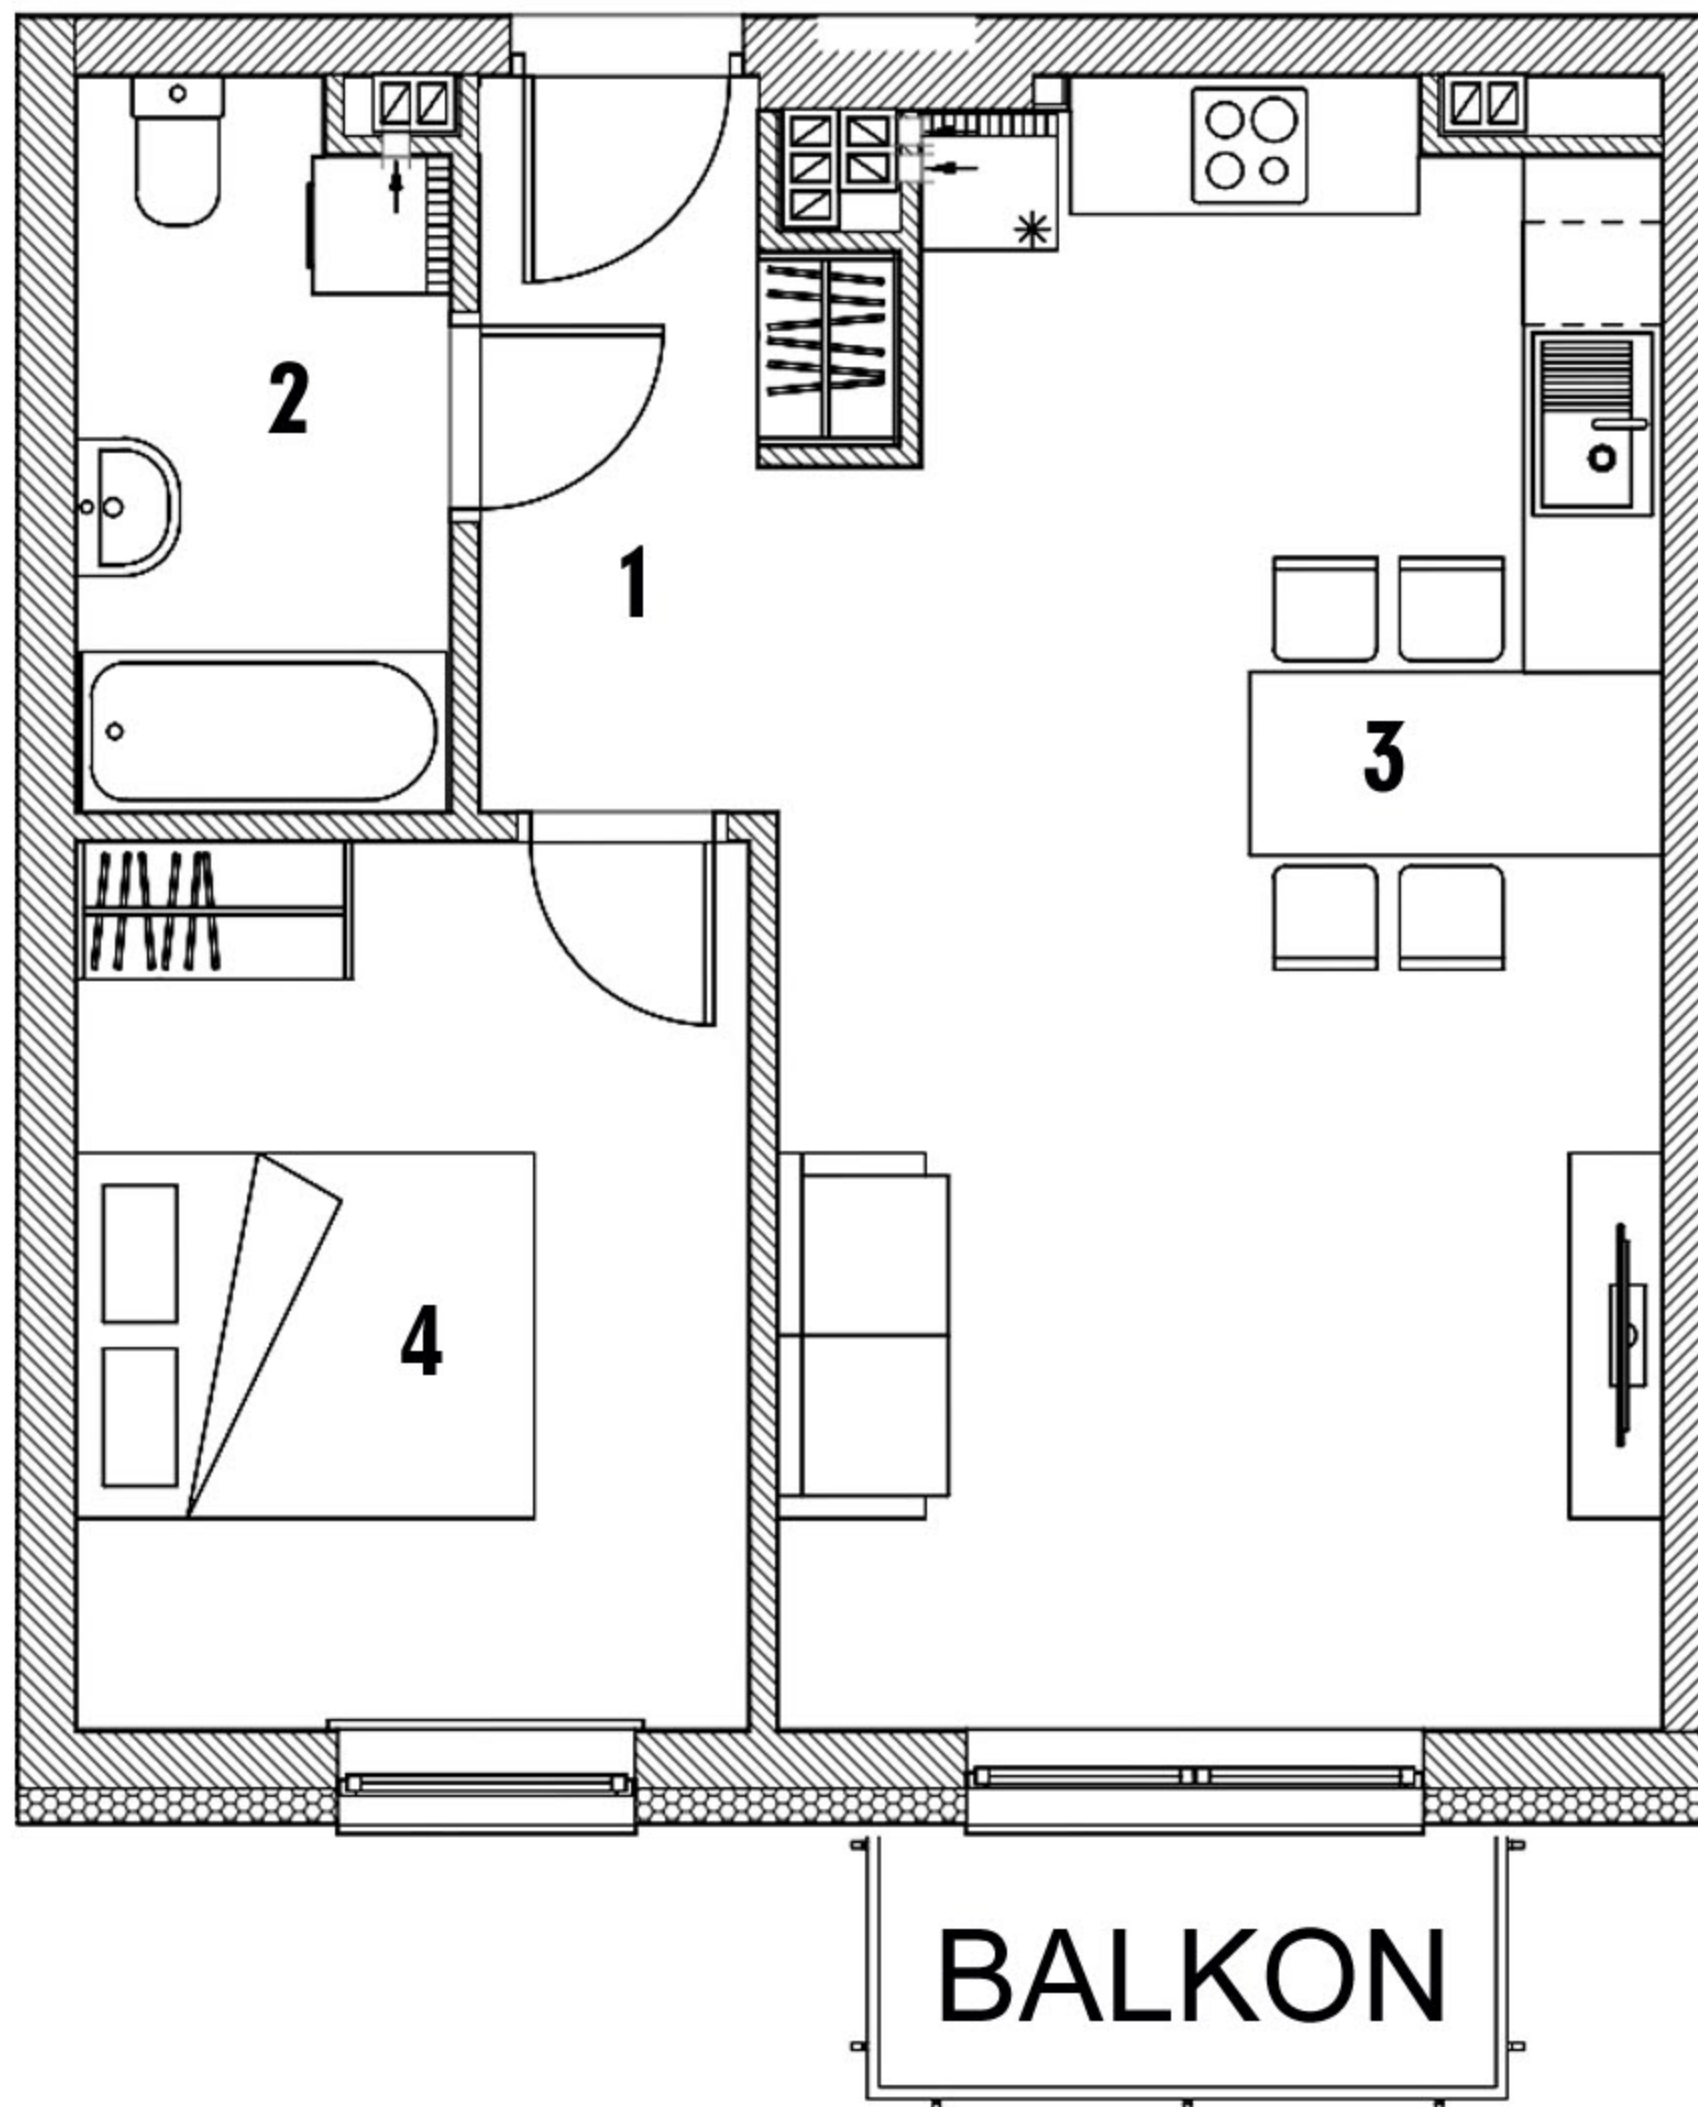


### WYKAZ POMIESZCZEŃ

1. Przedpokój	4,56 m <sup>2</sup>
2. Łazienka	5,05 m <sup>2</sup>
3. Salon z aneksem kuchennym	26,37 m <sup>2</sup>
4. Pokój	11,39 m <sup>2</sup>

**RAZEM: 47,37 m<sup>2</sup>**

Aranżacja mieszkania ma charakter poglądowy

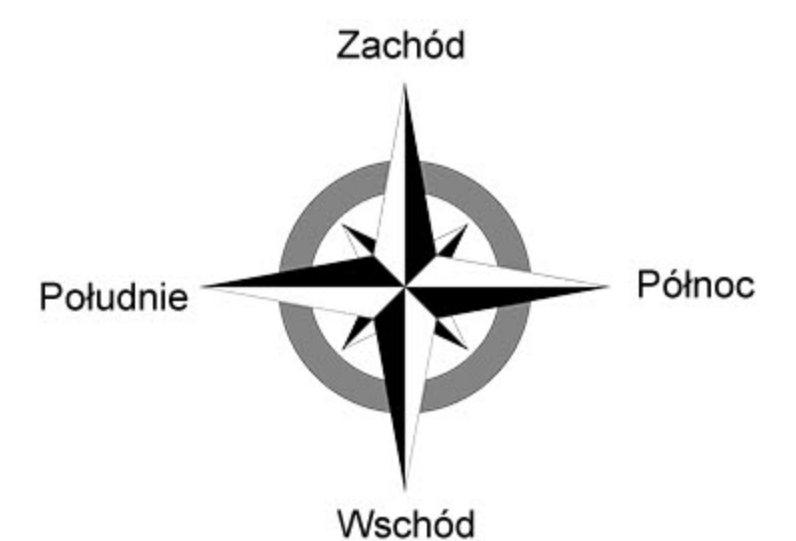

### RZUT KONDYGNACJI 3 POZIOM 1 PIĘTRO

