




działka pgr nr 1072/17, 1072/18
ul. Karpacka 60, Bielsko-Biała


MIESZKANIE NR 33 wg projektu 2.02
powierzchnia: **55,78 m²**
kondygnacja 4, poziom **2 PIĘTRO**

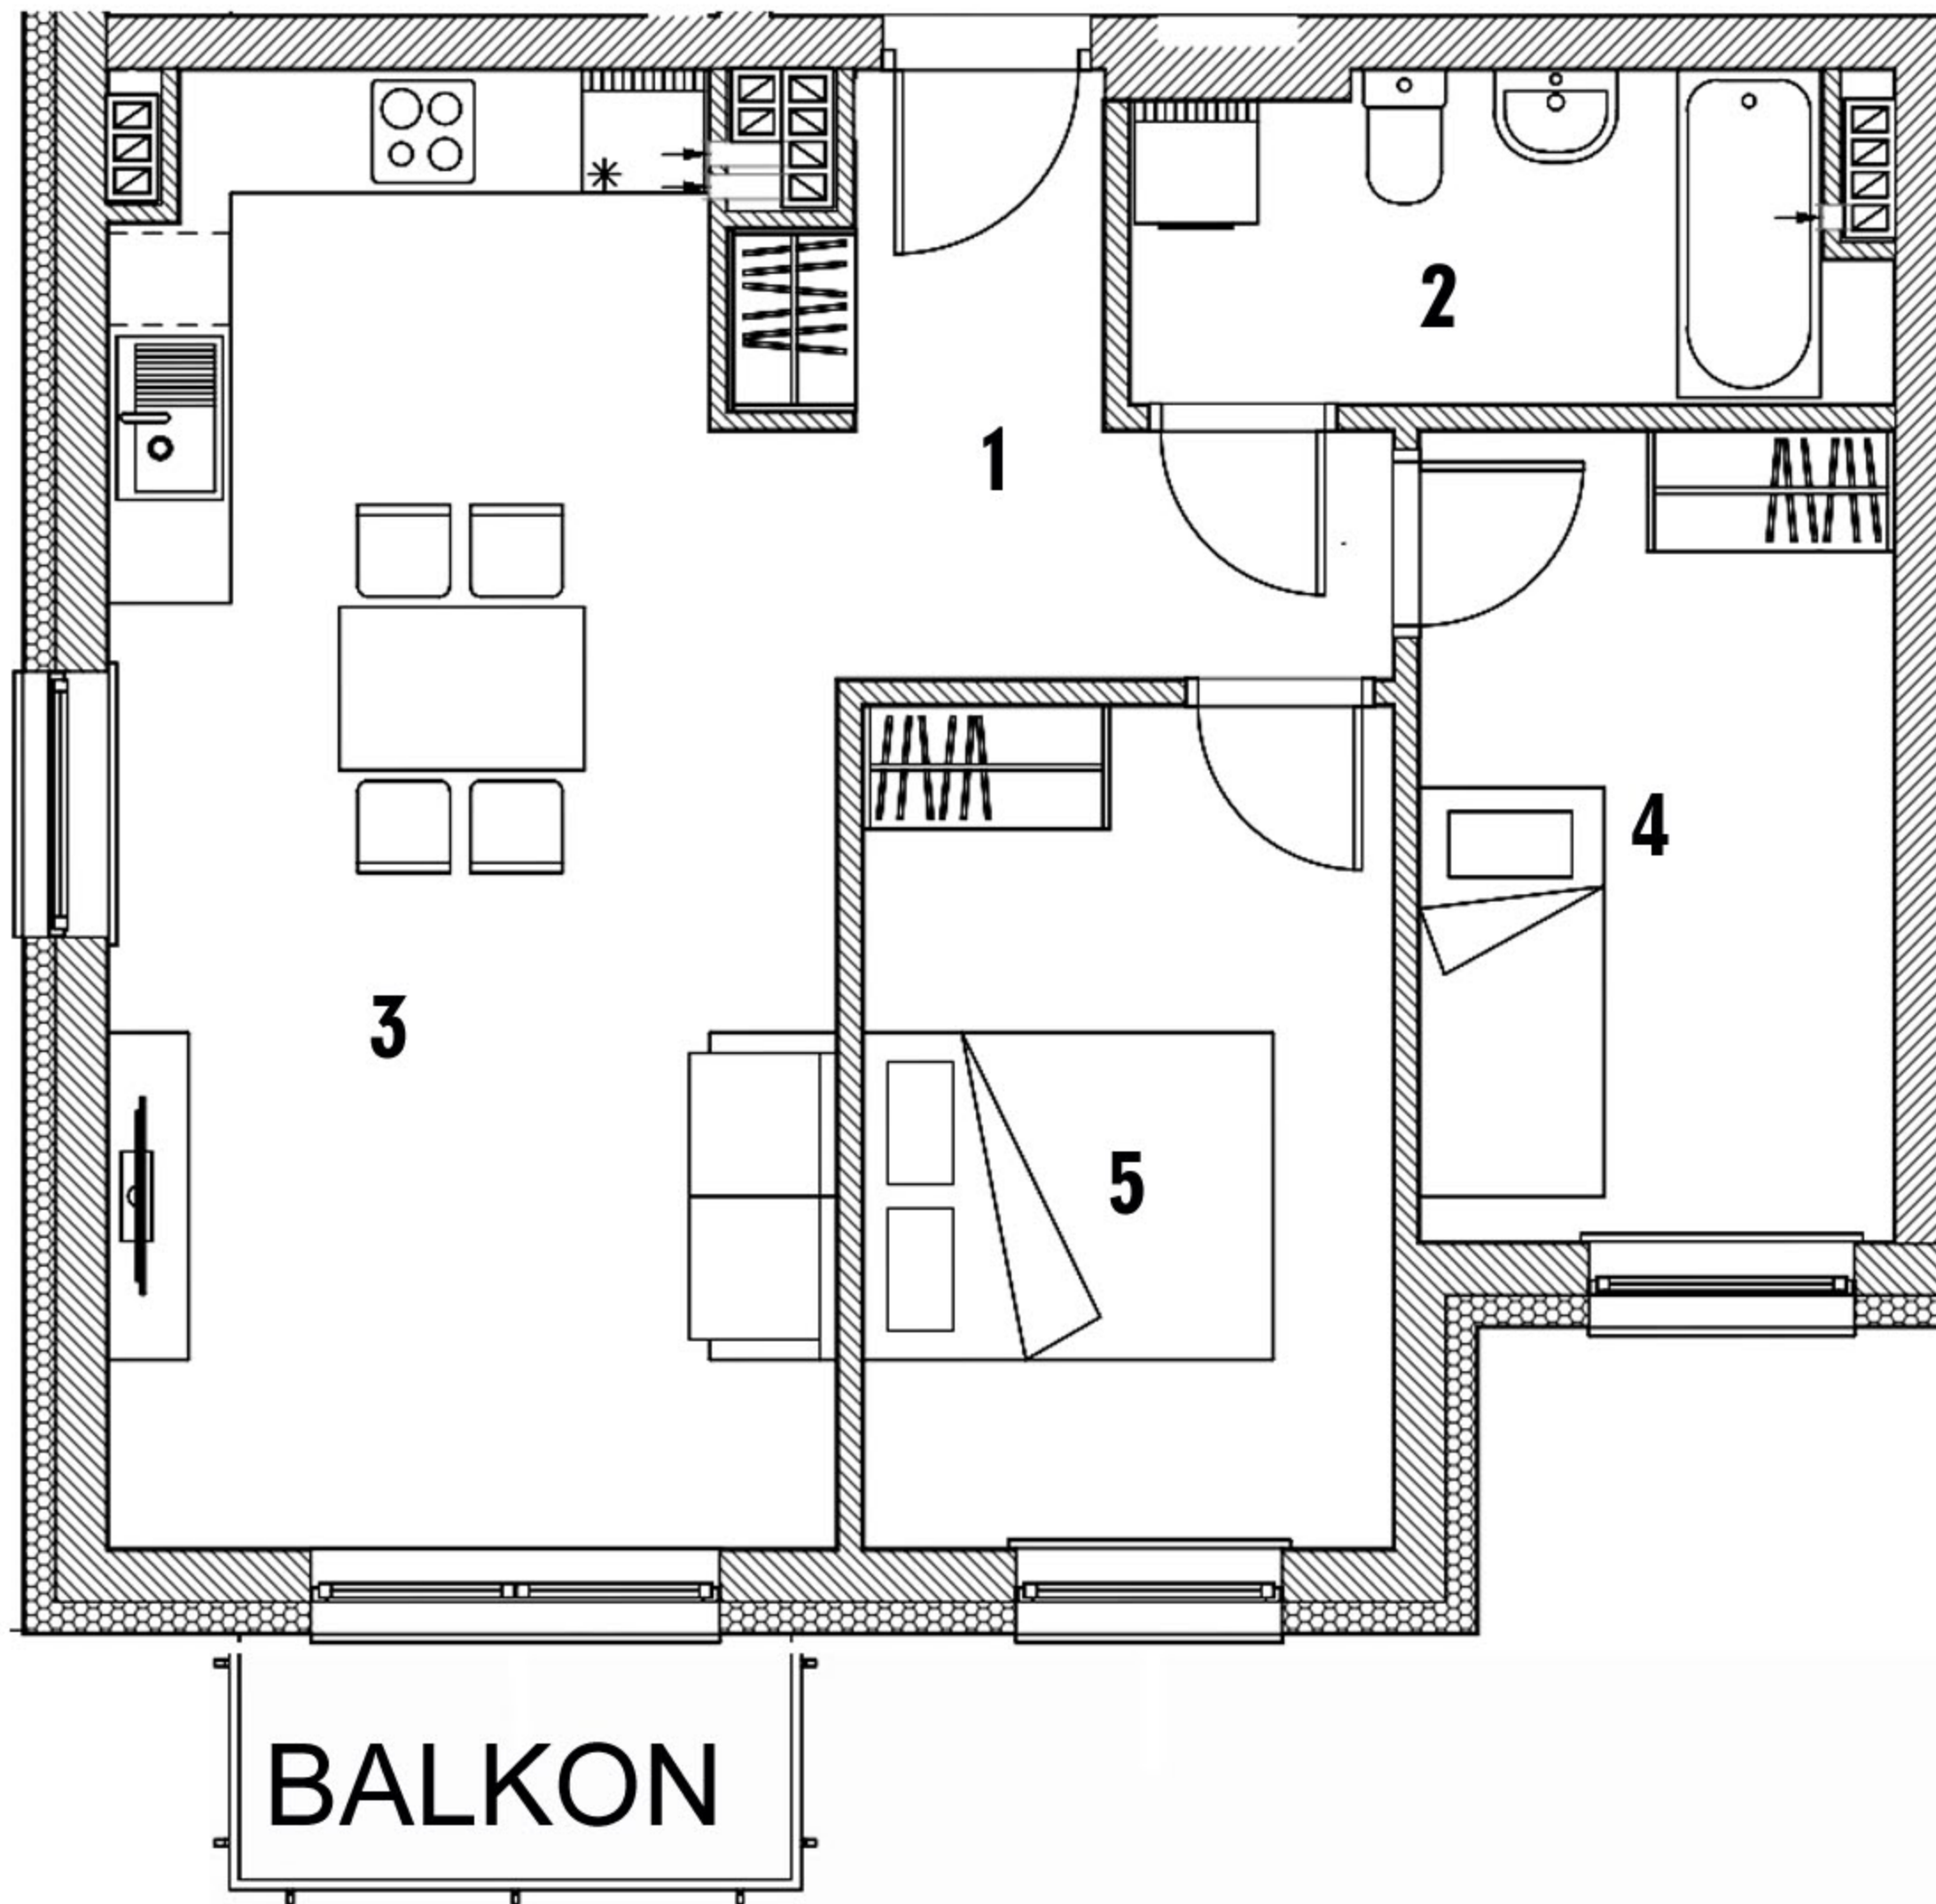

WYKAZ POMIESZCZEŃ

1. Przedpokój	5,99 m ²
2. Łazienka	5,59 m ²
3. Salon z aneksem kuchennym	24,37 m ²
4. Pokój	9,18 m ²
5. Pokój	10,65 m ²
RAZEM:	55,78 m²

Aranżacja mieszkania ma charakter poglądowy

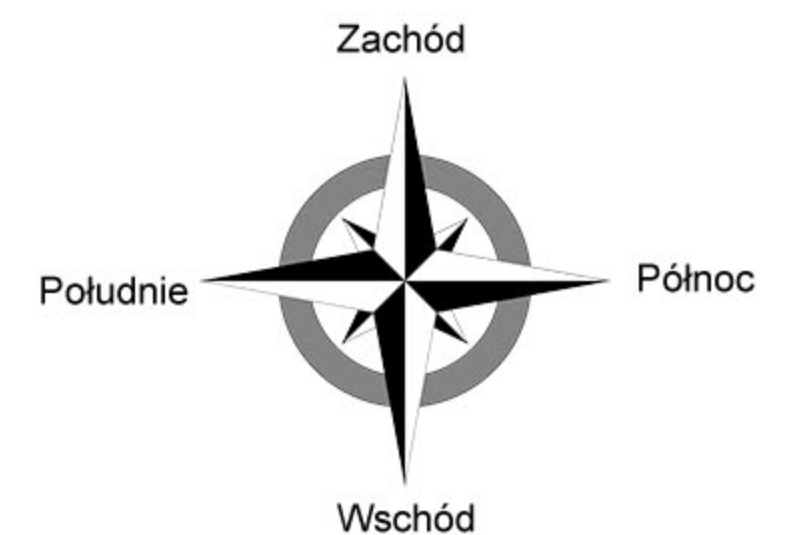

RZUT KONDYGNACJI 4
POZIOM 2 PIĘTRO

