




działka pgr nr 1072/17, 1072/18  
ul. Karpacka 60, Bielsko-Biała

**MIESZKANIE NR 34** wg projektu 2.03  
powierzchnia: **49,49 m<sup>2</sup>**  
kondygnacja **4**, poziom **2 PIĘTRO**

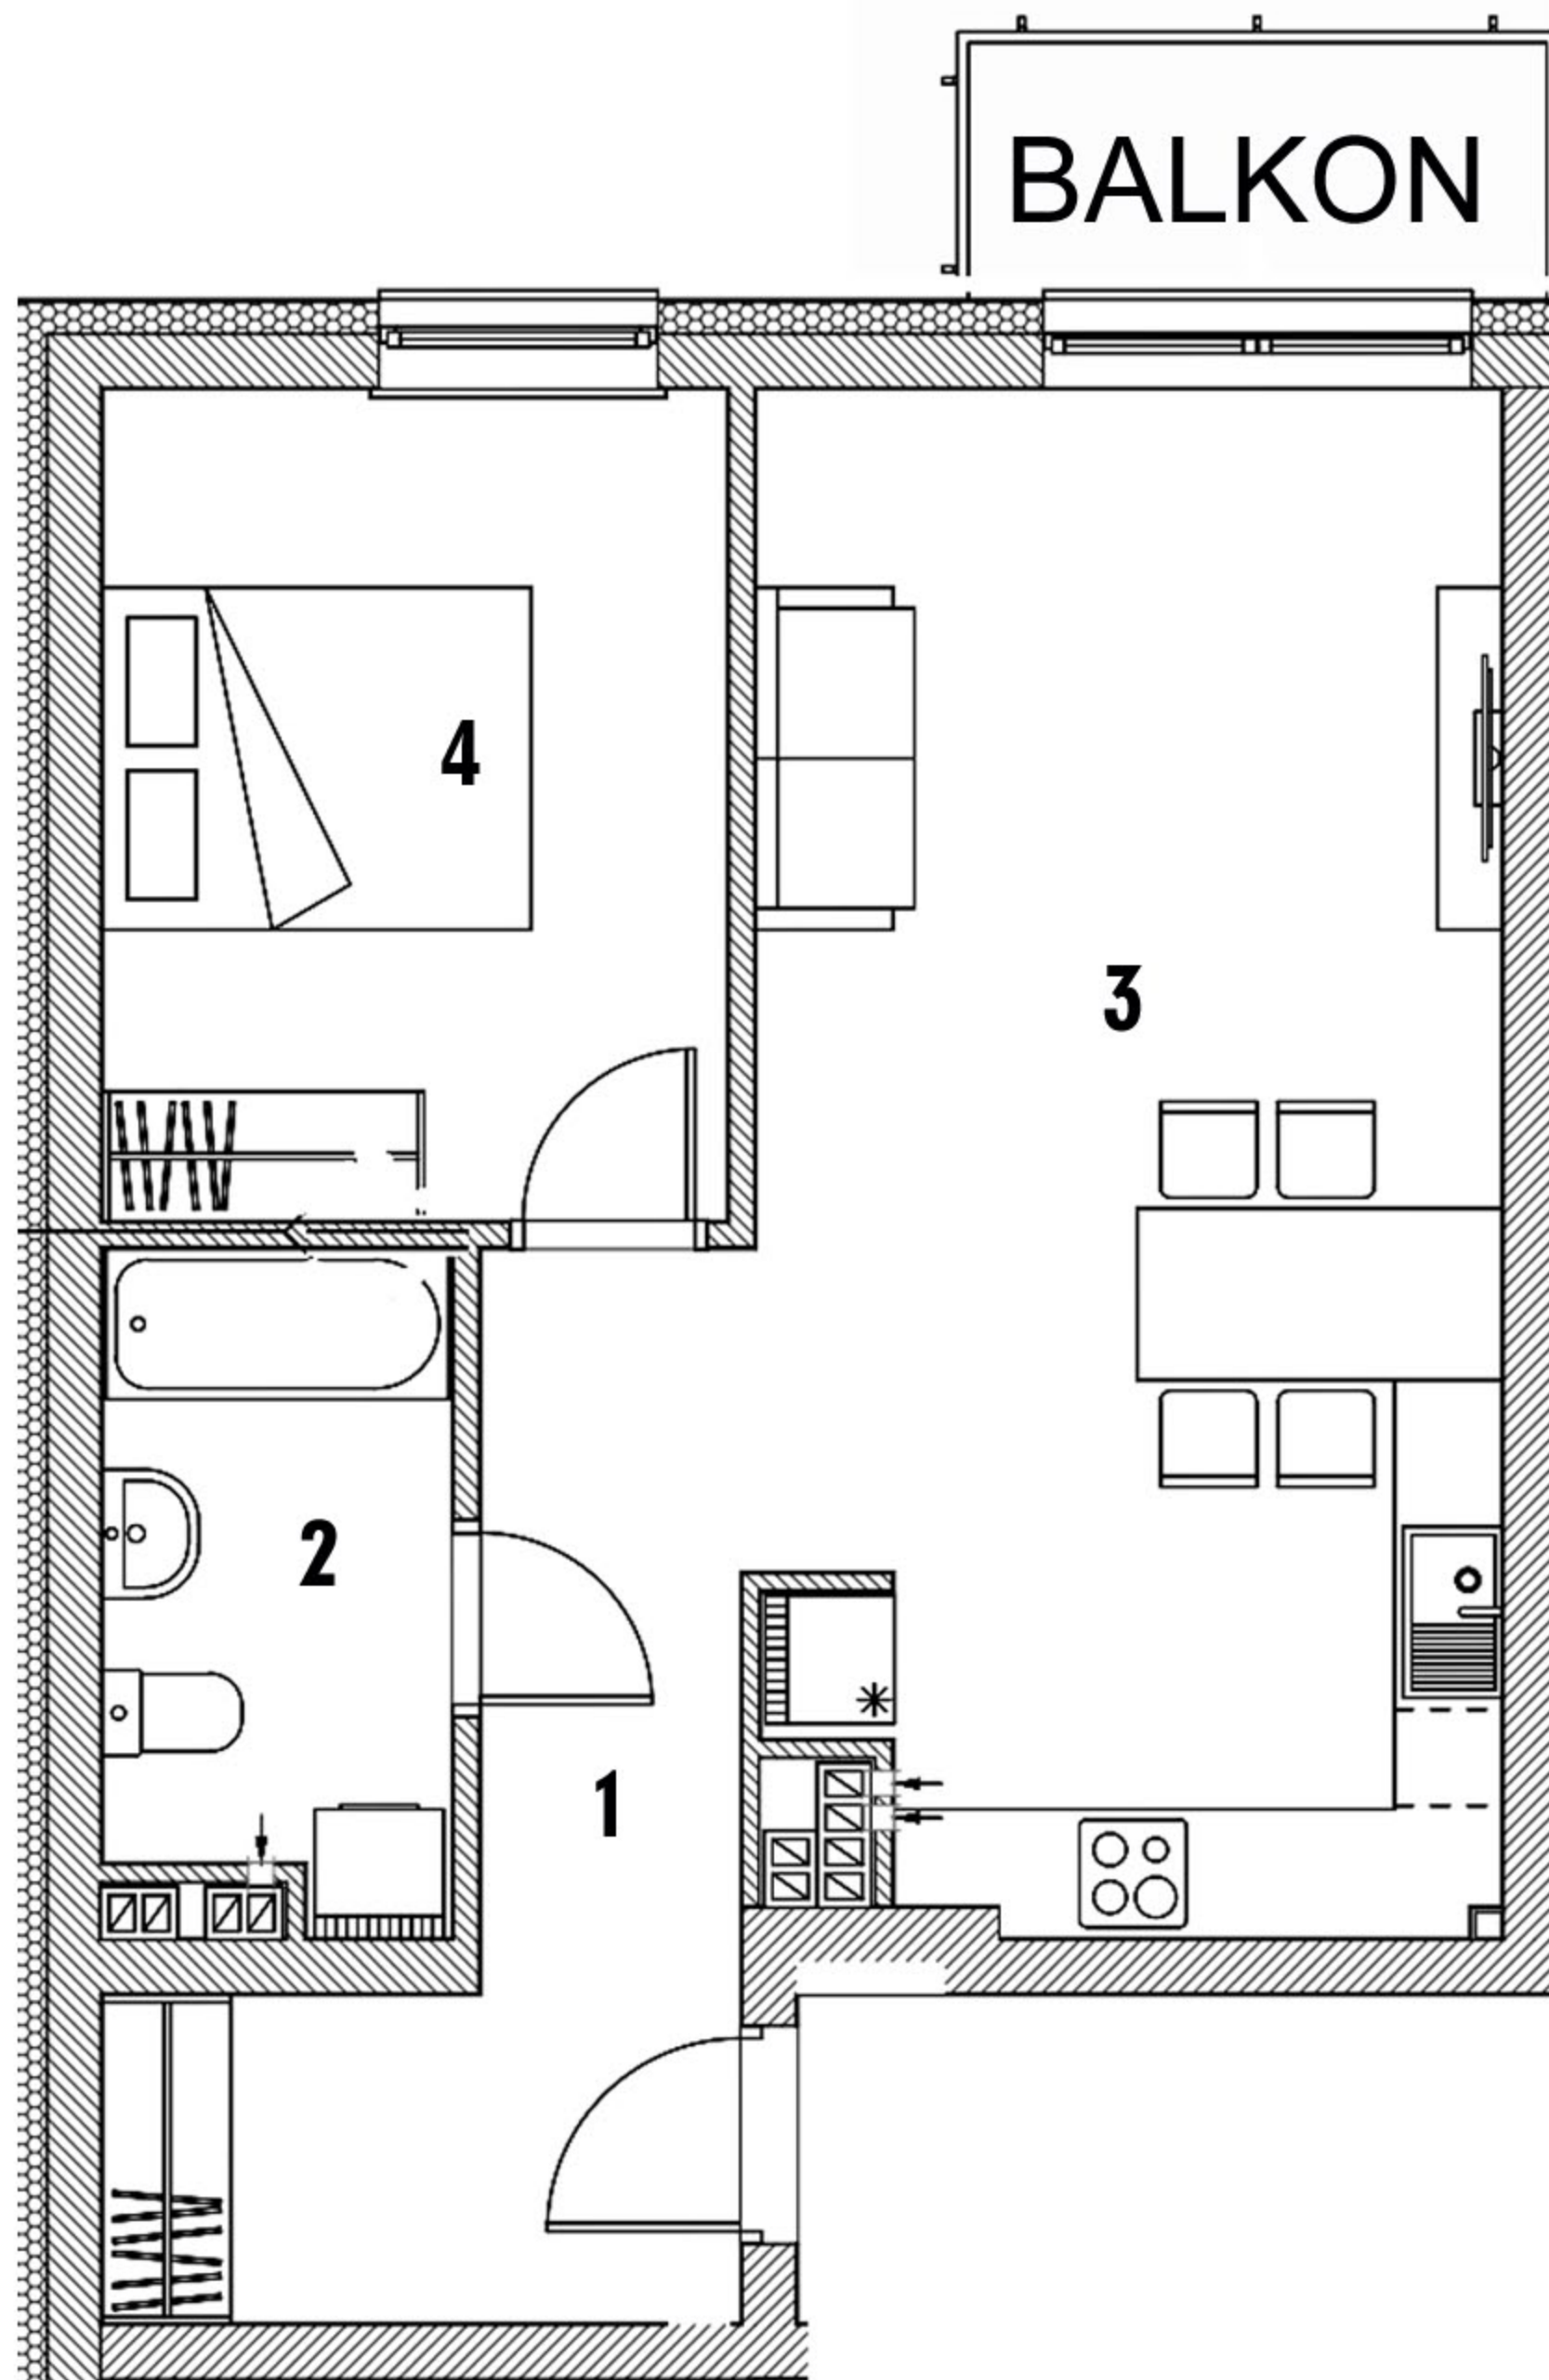


Aranżacja mieszkania ma charakter poglądowy

### WYKAZ POMIESZCZEŃ

1. Przedpokój	8,89 m <sup>2</sup>
2. Łazienka	4,91 m <sup>2</sup>
3. Salon z aneksem kuchennym	24,38 m <sup>2</sup>
4. Pokój	11,31 m <sup>2</sup>

**RAZEM: 49,49 m<sup>2</sup>**

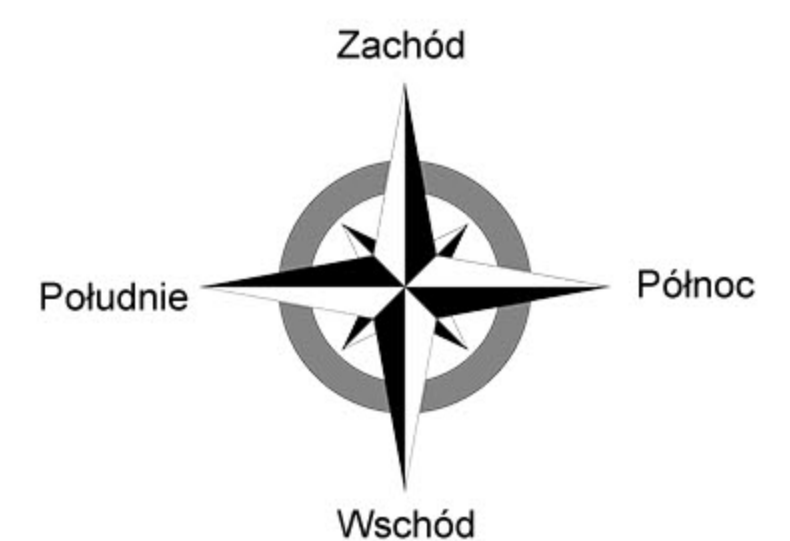

### RZUT KONDYGNACJI 4 POZIOM 2 PIĘTRO

