




działka pgr nr 1072/17, 1072/18  
ul. Karpacka 60, Bielsko-Biała


**MIESZKANIE NR 35** wg projektu 2.04  
powierzchnia: **54,61 m<sup>2</sup>**  
kondygnacja 4, poziom **2 PIĘTRO**

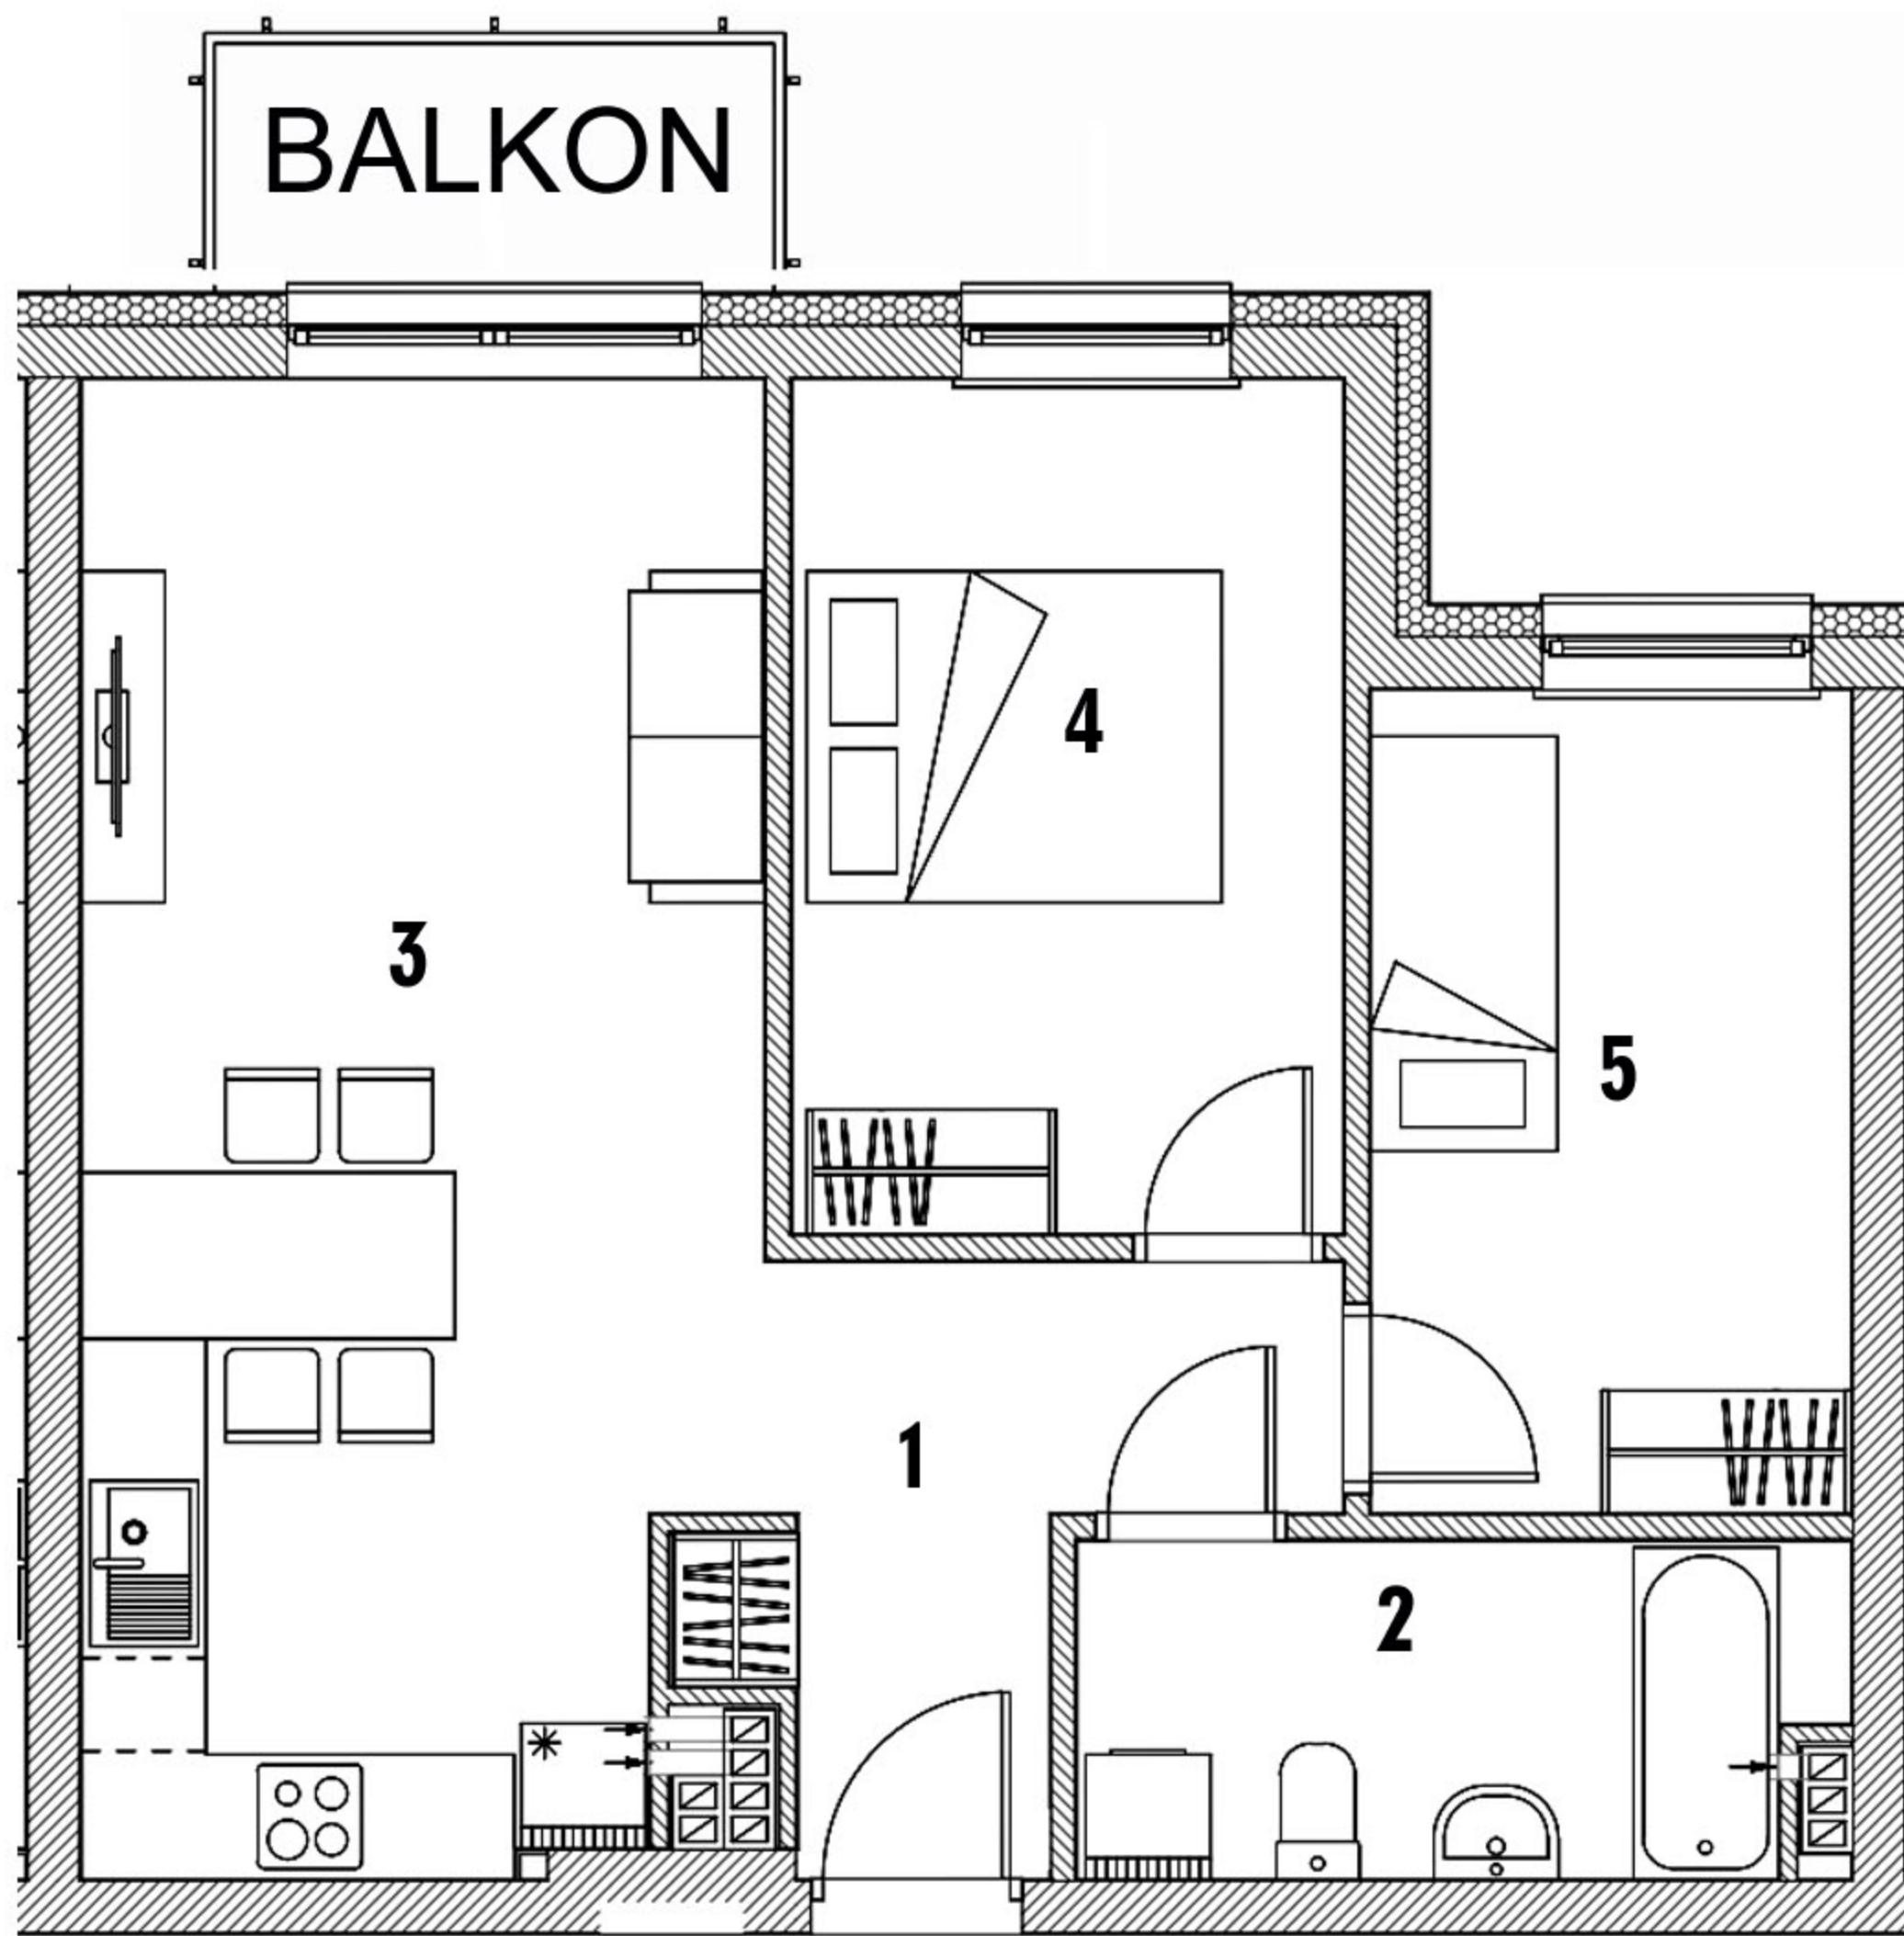

#### WYKAZ POMIESZCZEŃ

1. Przedpokój	5,97 m <sup>2</sup>
2. Łazienka	5,82 m <sup>2</sup>
3. Salon z aneksem kuchennym	22,71 m <sup>2</sup>
4. Pokój	10,94 m <sup>2</sup>
5. Garderoba	9,18 m <sup>2</sup>
<b>RAZEM:</b>	<b>54,61 m<sup>2</sup></b>

Aranżacja mieszkania ma charakter poglądowy

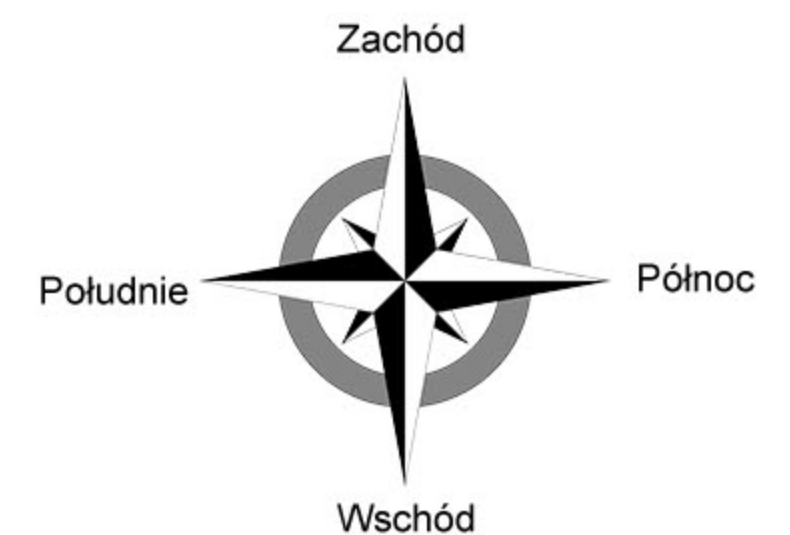

#### RZUT KONDYGNACJI 4 POZIOM 2 PIĘTRO

