




działka pgr nr 1072/17, 1072/18  
ul. Karpacka 60, Bielsko-Biała

**MIESZKANIE NR 37** wg projektu 2.06  
powierzchnia: **43,08 m<sup>2</sup>**  
kondygnacja 4, poziom **2 PIĘTRO**

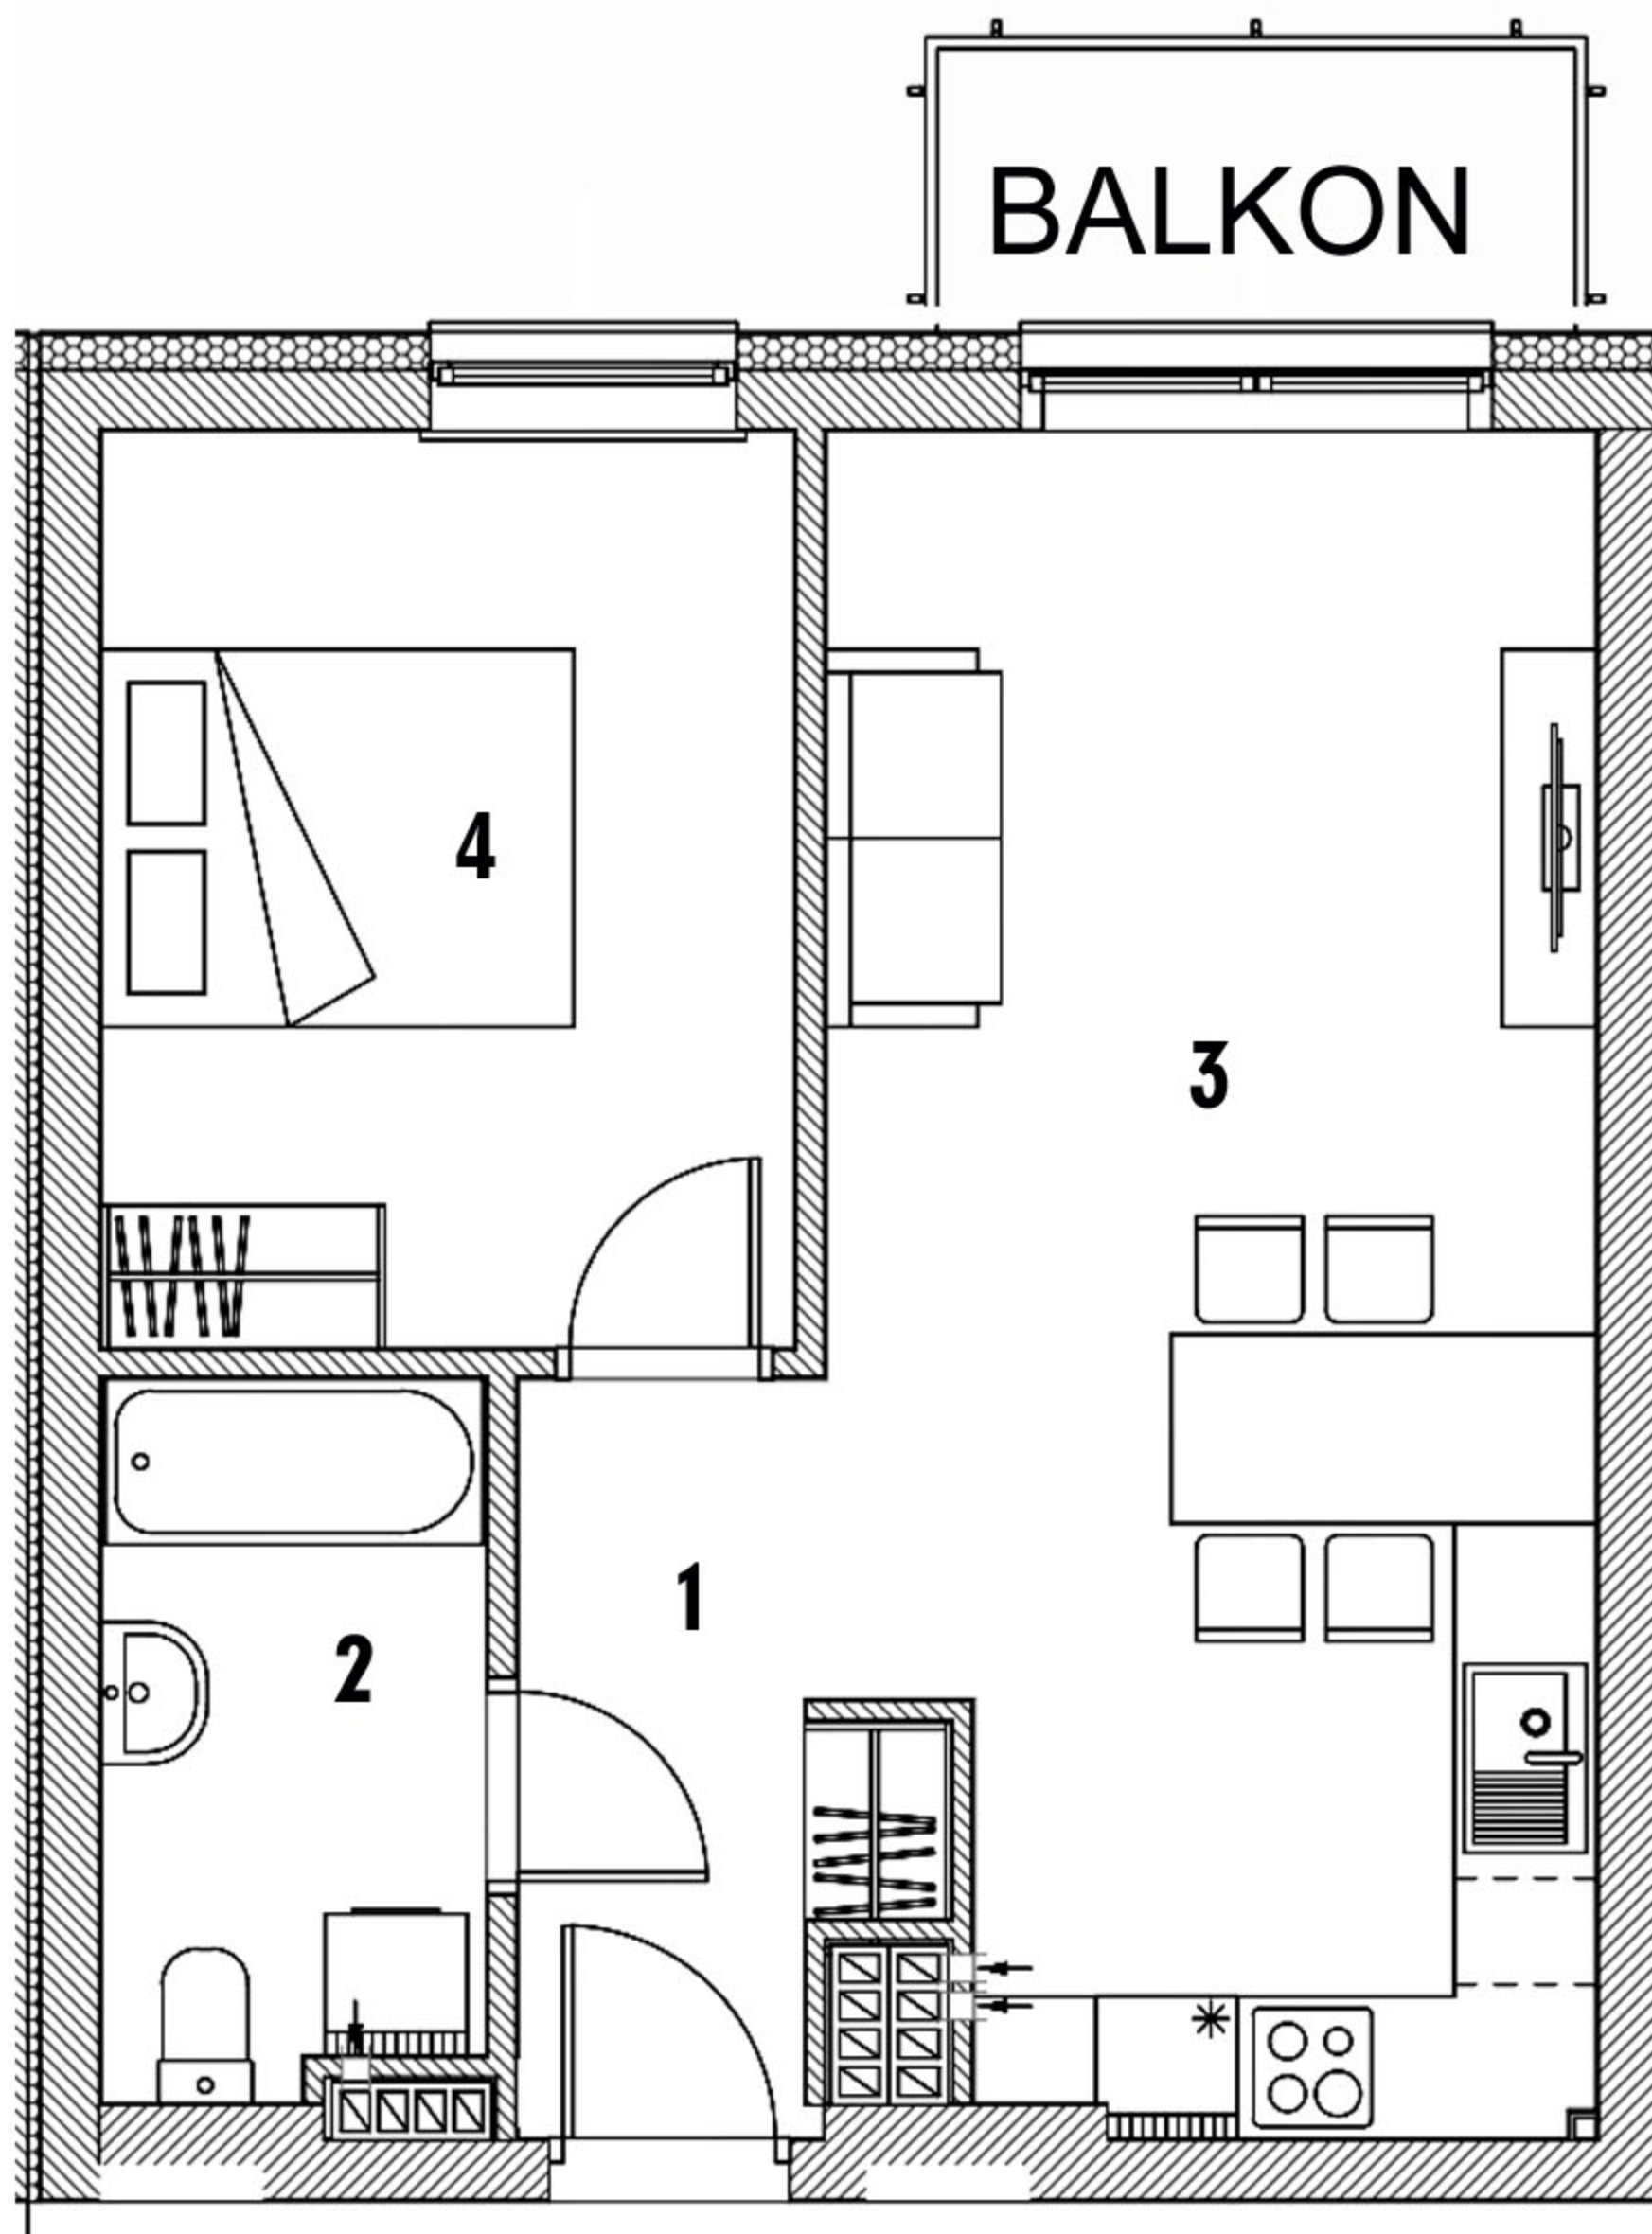


### WYKAZ POMIESZCZEŃ

1. Przedpokój	4,54 m <sup>2</sup>
2. Łazienka	4,84 m <sup>2</sup>
3. Salon z aneksem kuchennym	22,31 m <sup>2</sup>
4. Pokój	11,39 m <sup>2</sup>

**RAZEM: 43,08 m<sup>2</sup>**

Aranżacja mieszkania ma charakter poglądowy

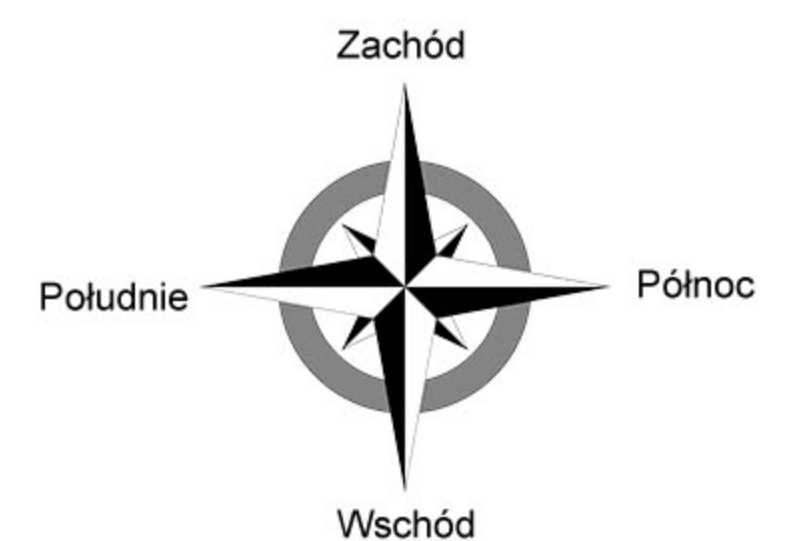

### RZUT KONDYGNACJI 4 POZIOM 2 PIĘTRO

