




działka pgr nr 1072/17, 1072/18
ul. Karpacka 60, Bielsko-Biała

MIESZKANIE NR 38 wg projektu 2.07
powierzchnia: **42,94 m²**
kondygnacja 4, poziom **2 PIĘTRO**

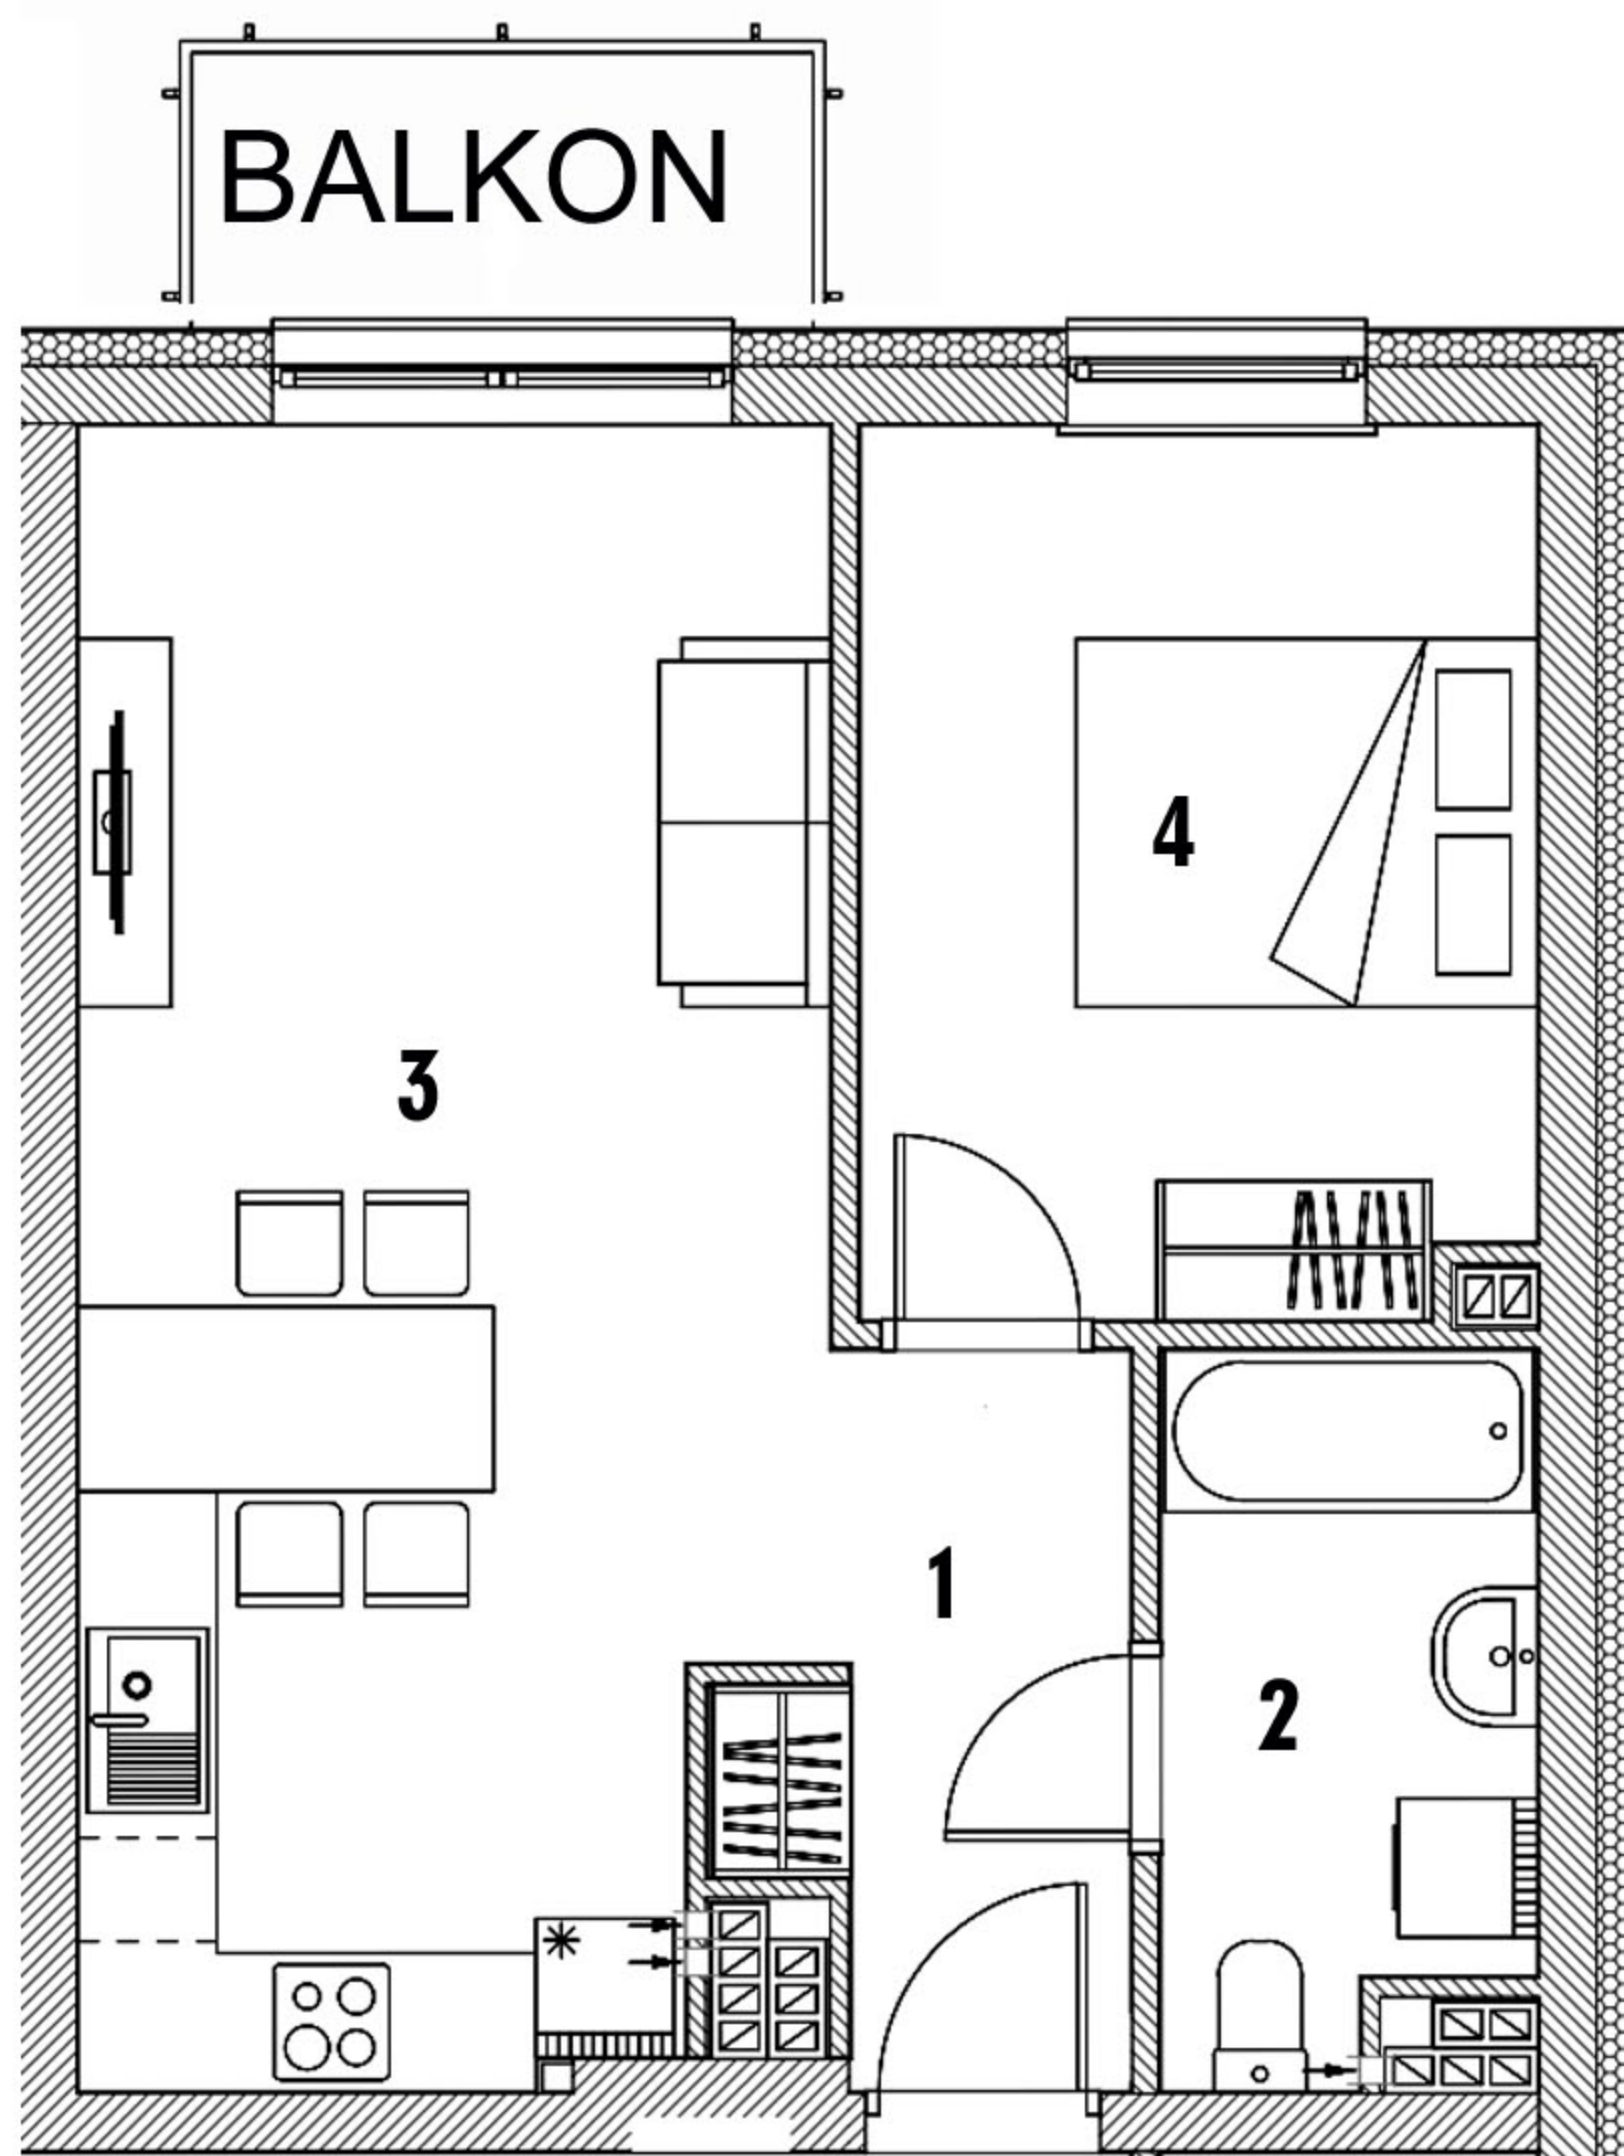


WYKAZ POMIESZCZEŃ

1. Przedpokój	4,54 m ²
2. Łazienka	4,86 m ²
3. Salon z aneksem kuchennym	22,31 m ²
4. Pokój	11,23 m ²

RAZEM: 42,94 m²

Aranżacja mieszkania ma charakter poglądowy

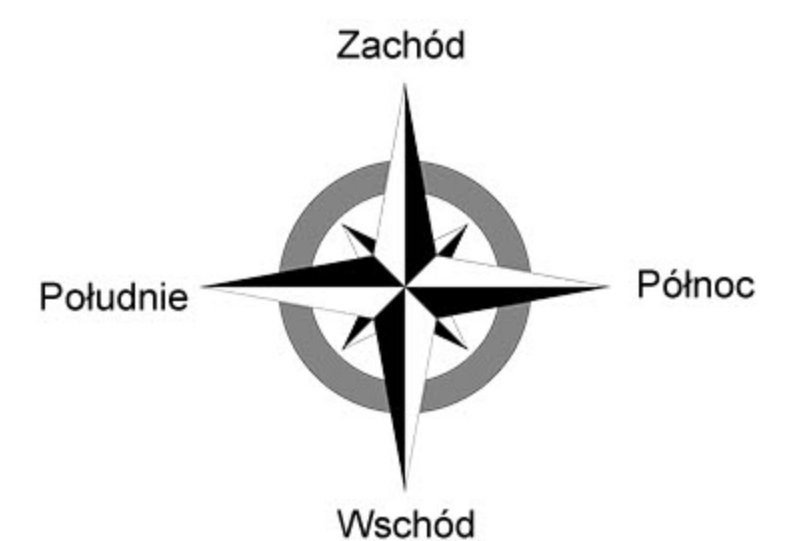

RZUT KONDYGNACJI 4 POZIOM 2 PIĘTRO

