




działka pgr nr 1072/17, 1072/18
ul. Karpacka 60, Bielsko-Biała

MIESZKANIE NR 39 wg projektu 2.08
powierzchnia: **42,89 m²**
kondygnacja 4, poziom **2 PIĘTRO**

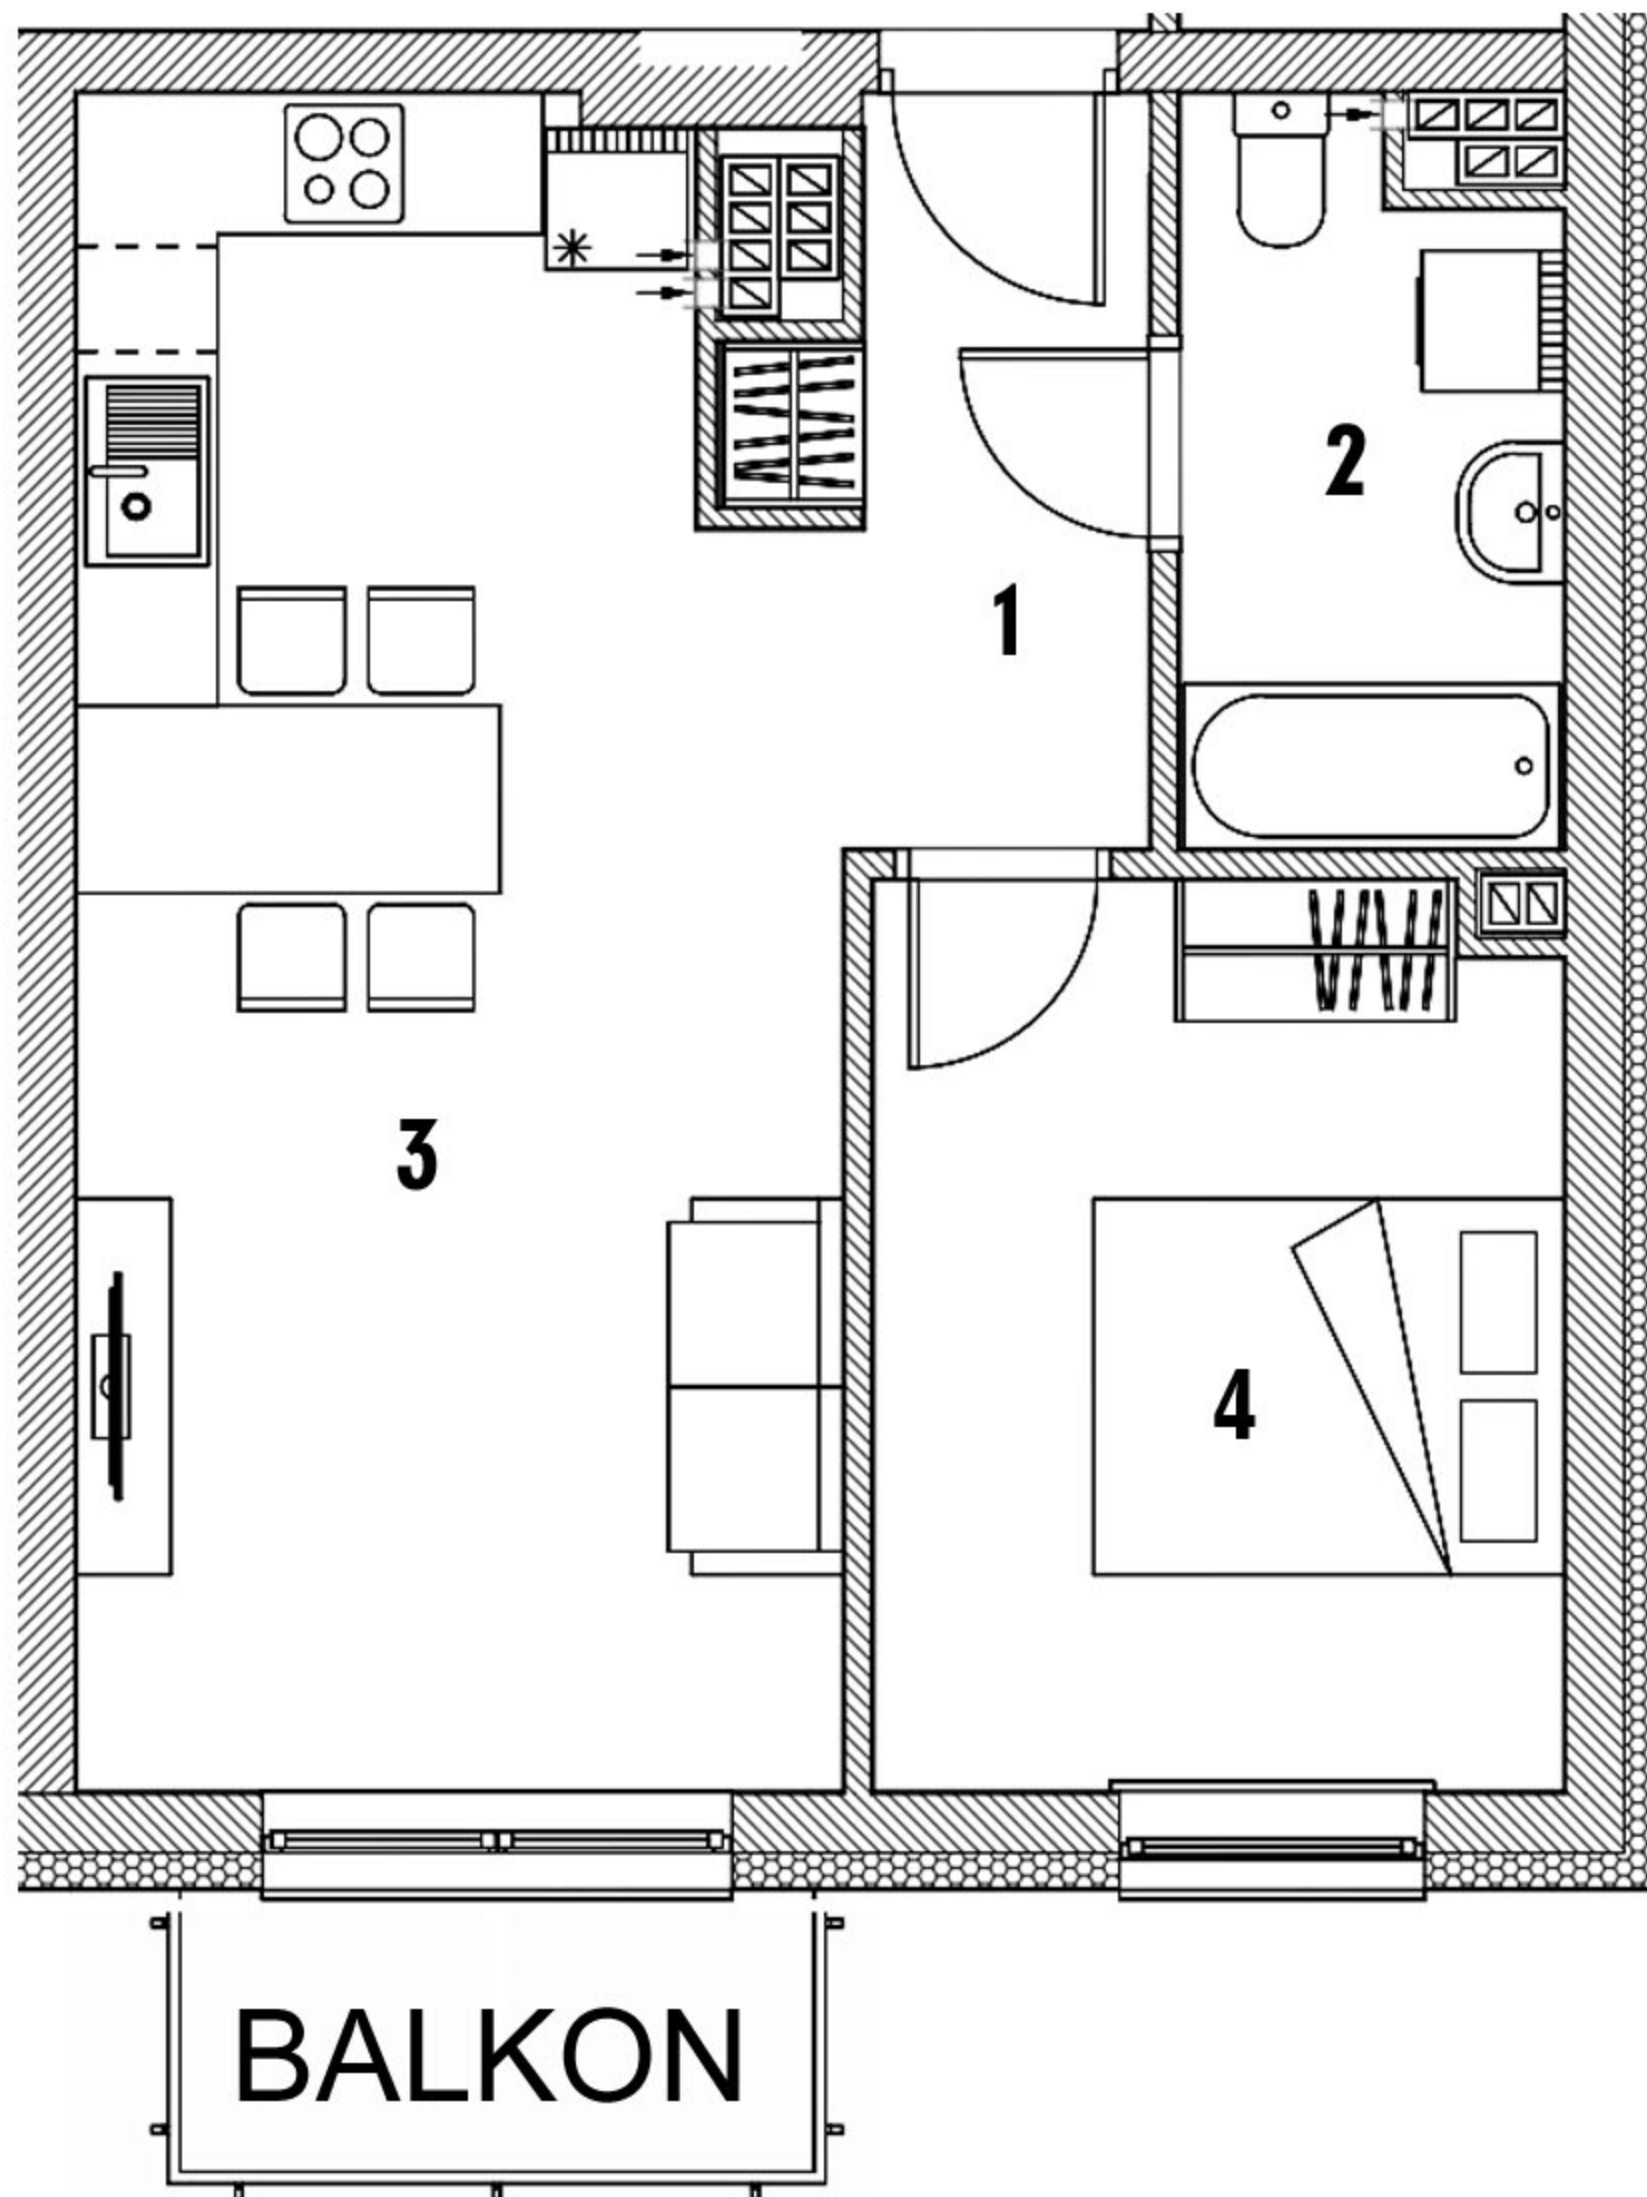


WYKAZ POMIESZCZEŃ

1. Przedpokój	4,46 m ²
2. Łazienka	4,86 m ²
3. Salon z aneksem kuchennym	22,33 m ²
4. Pokój	11,23 m ²

RAZEM: 42,89 m²

Aranżacja mieszkania ma charakter poglądowy

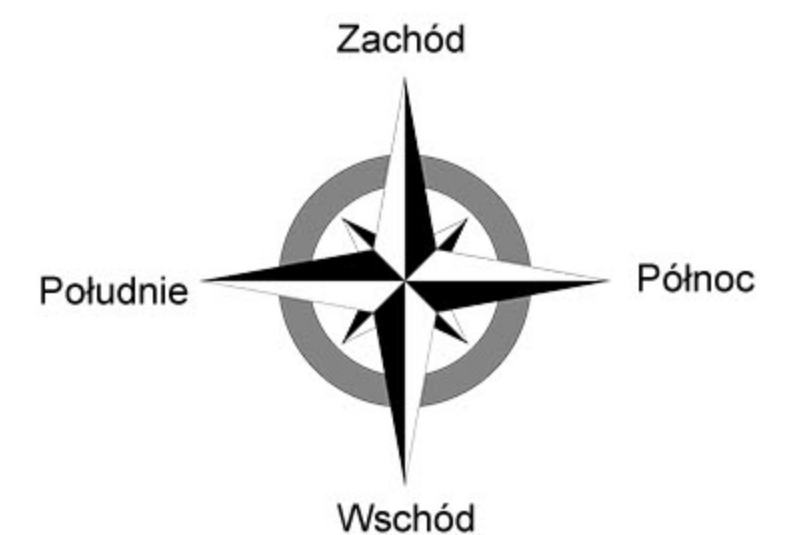

RZUT KONDYGNACJI 4
POZIOM 2 PIĘTRO

