




działka pgr nr 1072/17, 1072/18
ul. Karpacka 60, Bielsko-Biała

MIESZKANIE NR 4, wg projektu 0.04
powierzchnia: **46,11 m²**
kondygnacja **1**, poziom **0**

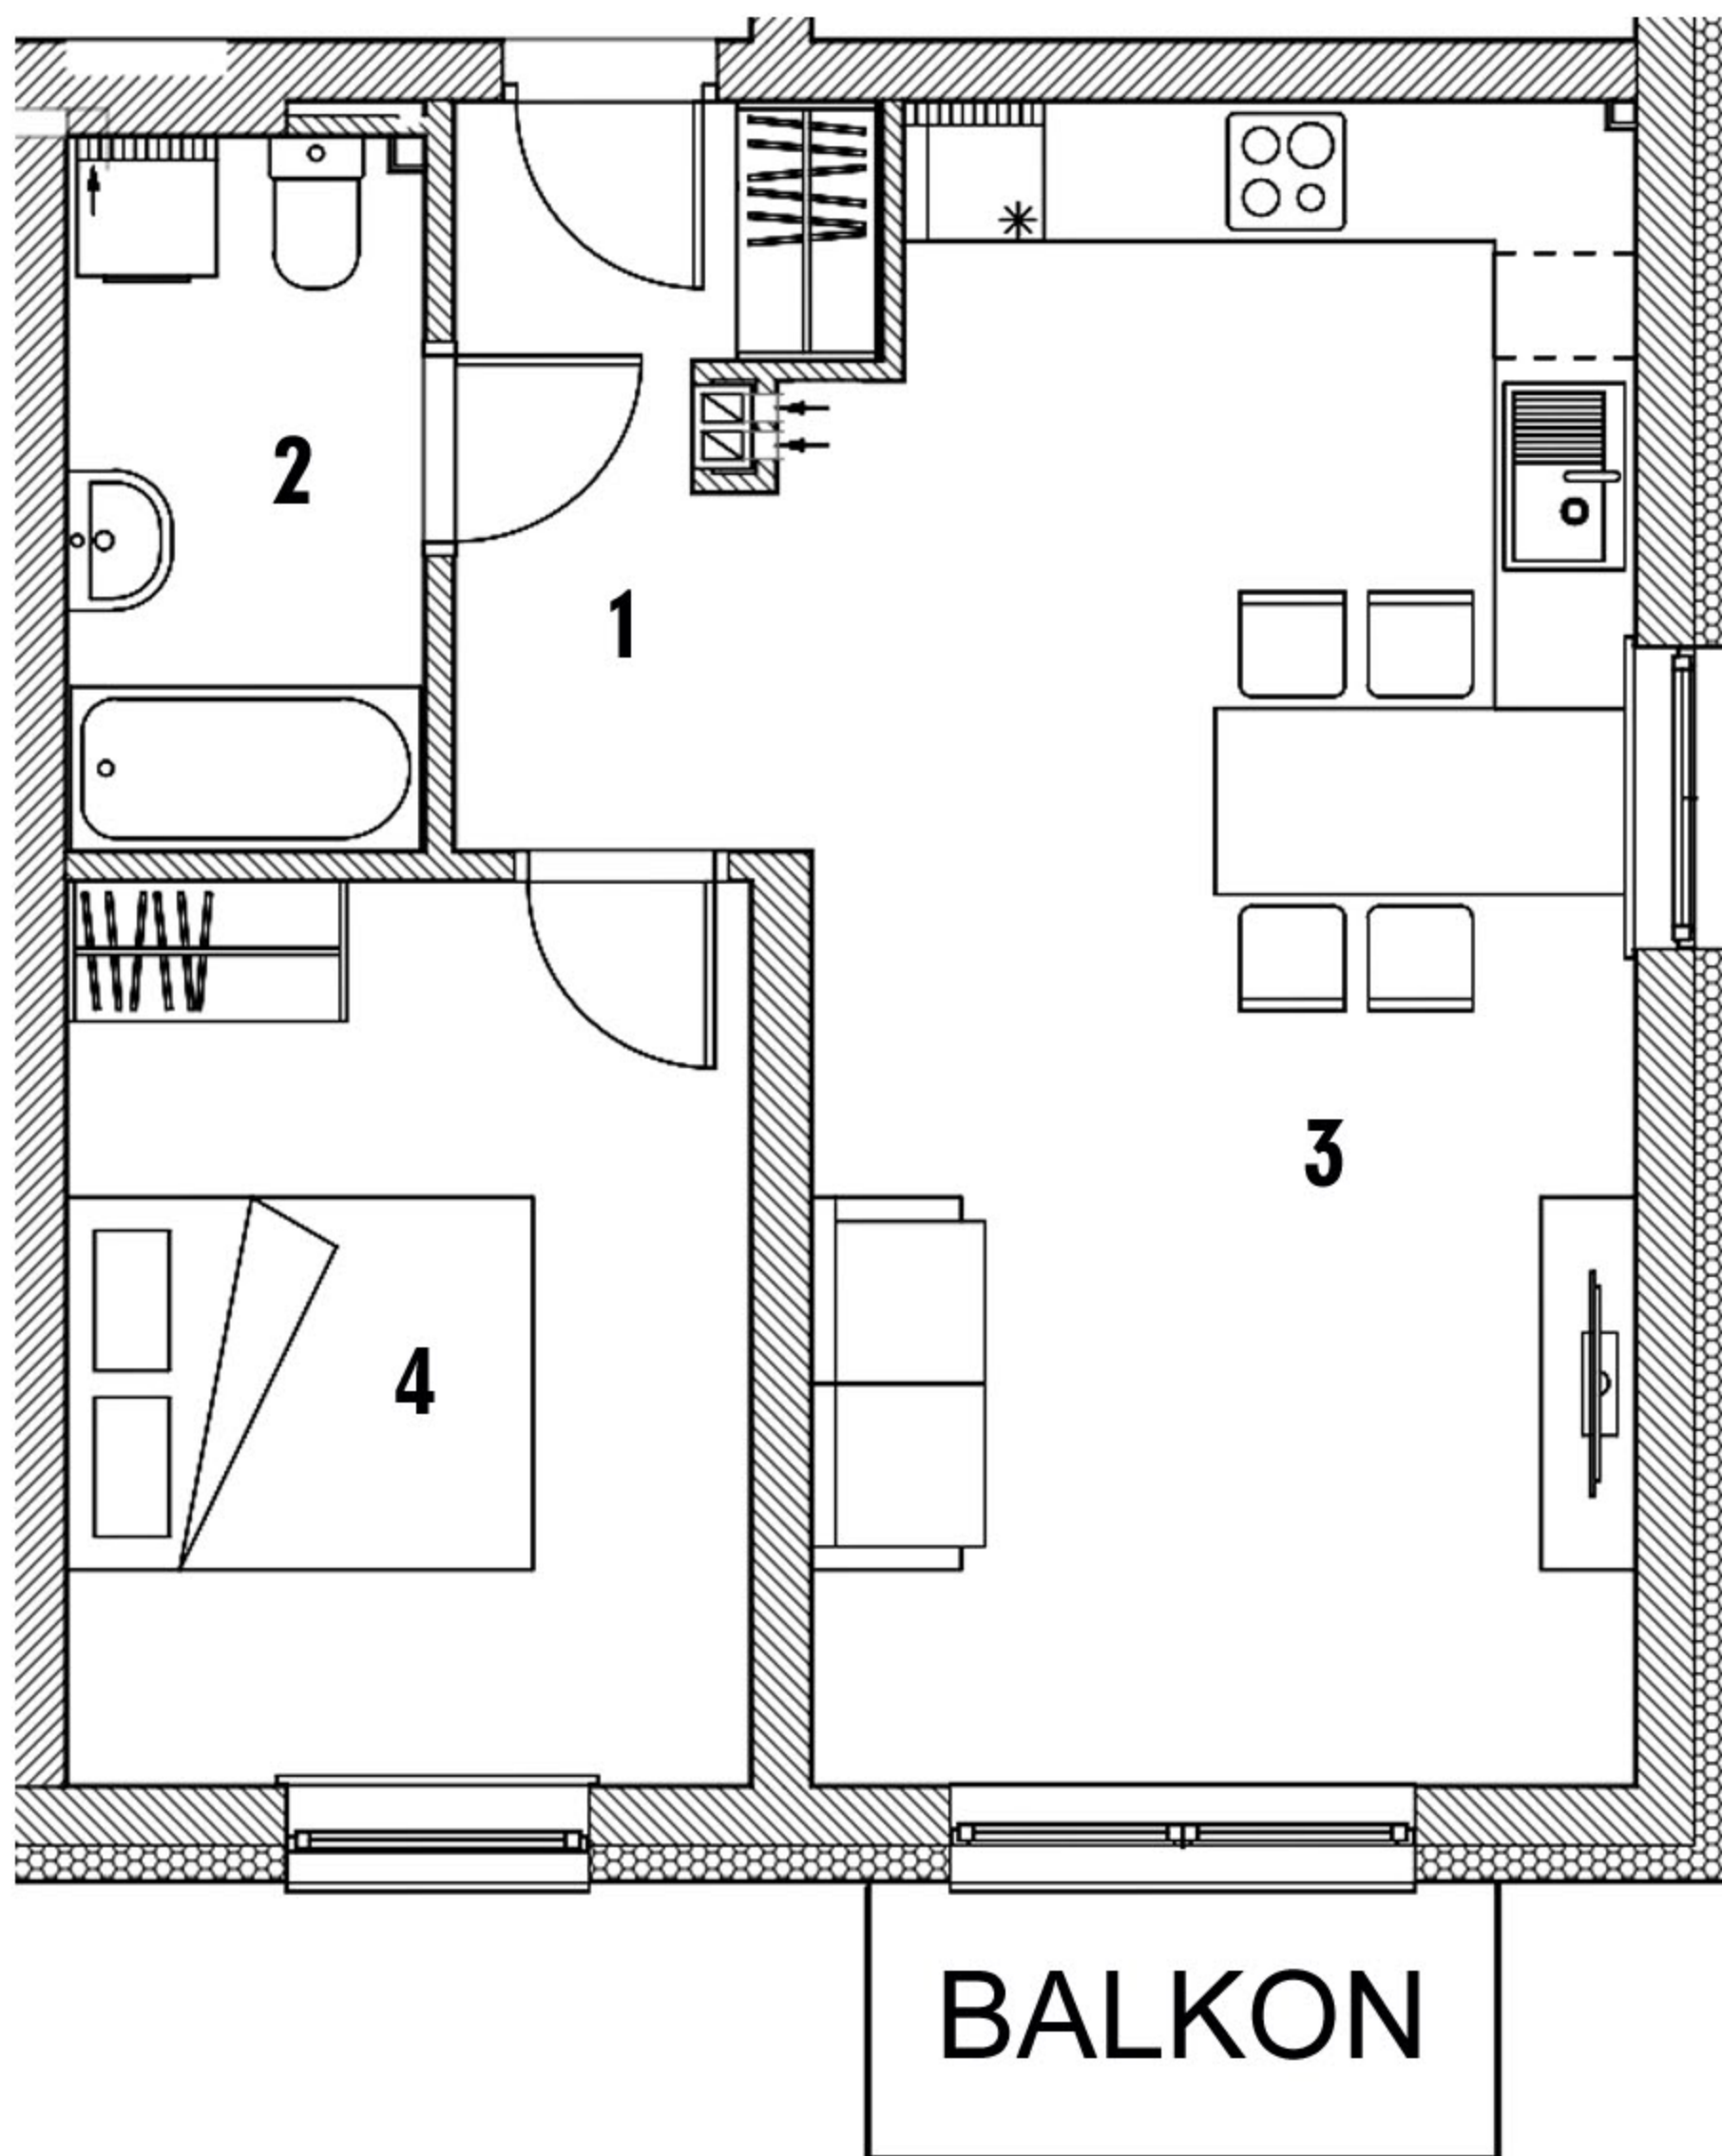


WYKAZ POMIESZCZEŃ

1. Przedpokój	4,73 m ²
2. Łazienka	4,67 m ²
3. Salon z aneksem kuchennym	25,34 m ²
4. Pokój	11,37 m ²

RAZEM: 46,11 m²

Aranżacja mieszkania ma charakter poglądowy

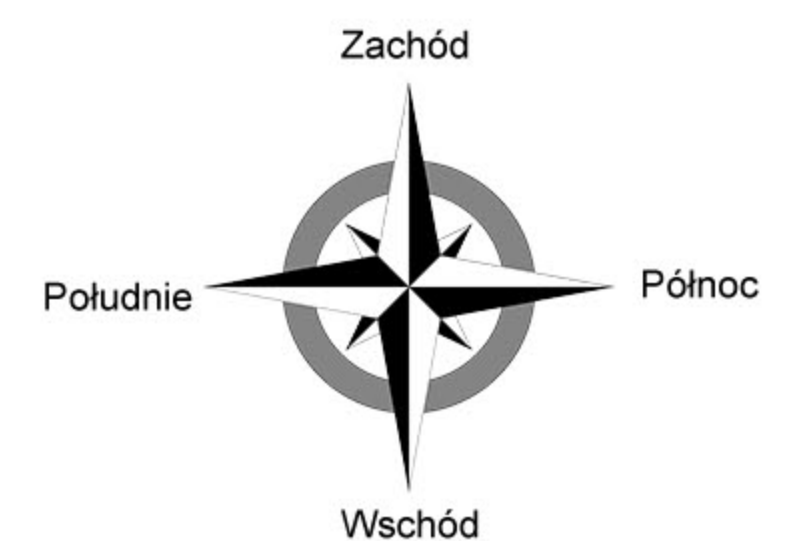

RZUT KONDYGNACJI 1 POZIOM 0

