




działka pgr nr 1072/17, 1072/18
ul. Karpacka 60, Bielsko-Biała

MIESZKANIE NR 40 wg projektu 2.09
powierzchnia: **43,12 m²**
kondygnacja **4**, poziom **2 PIĘTRO**

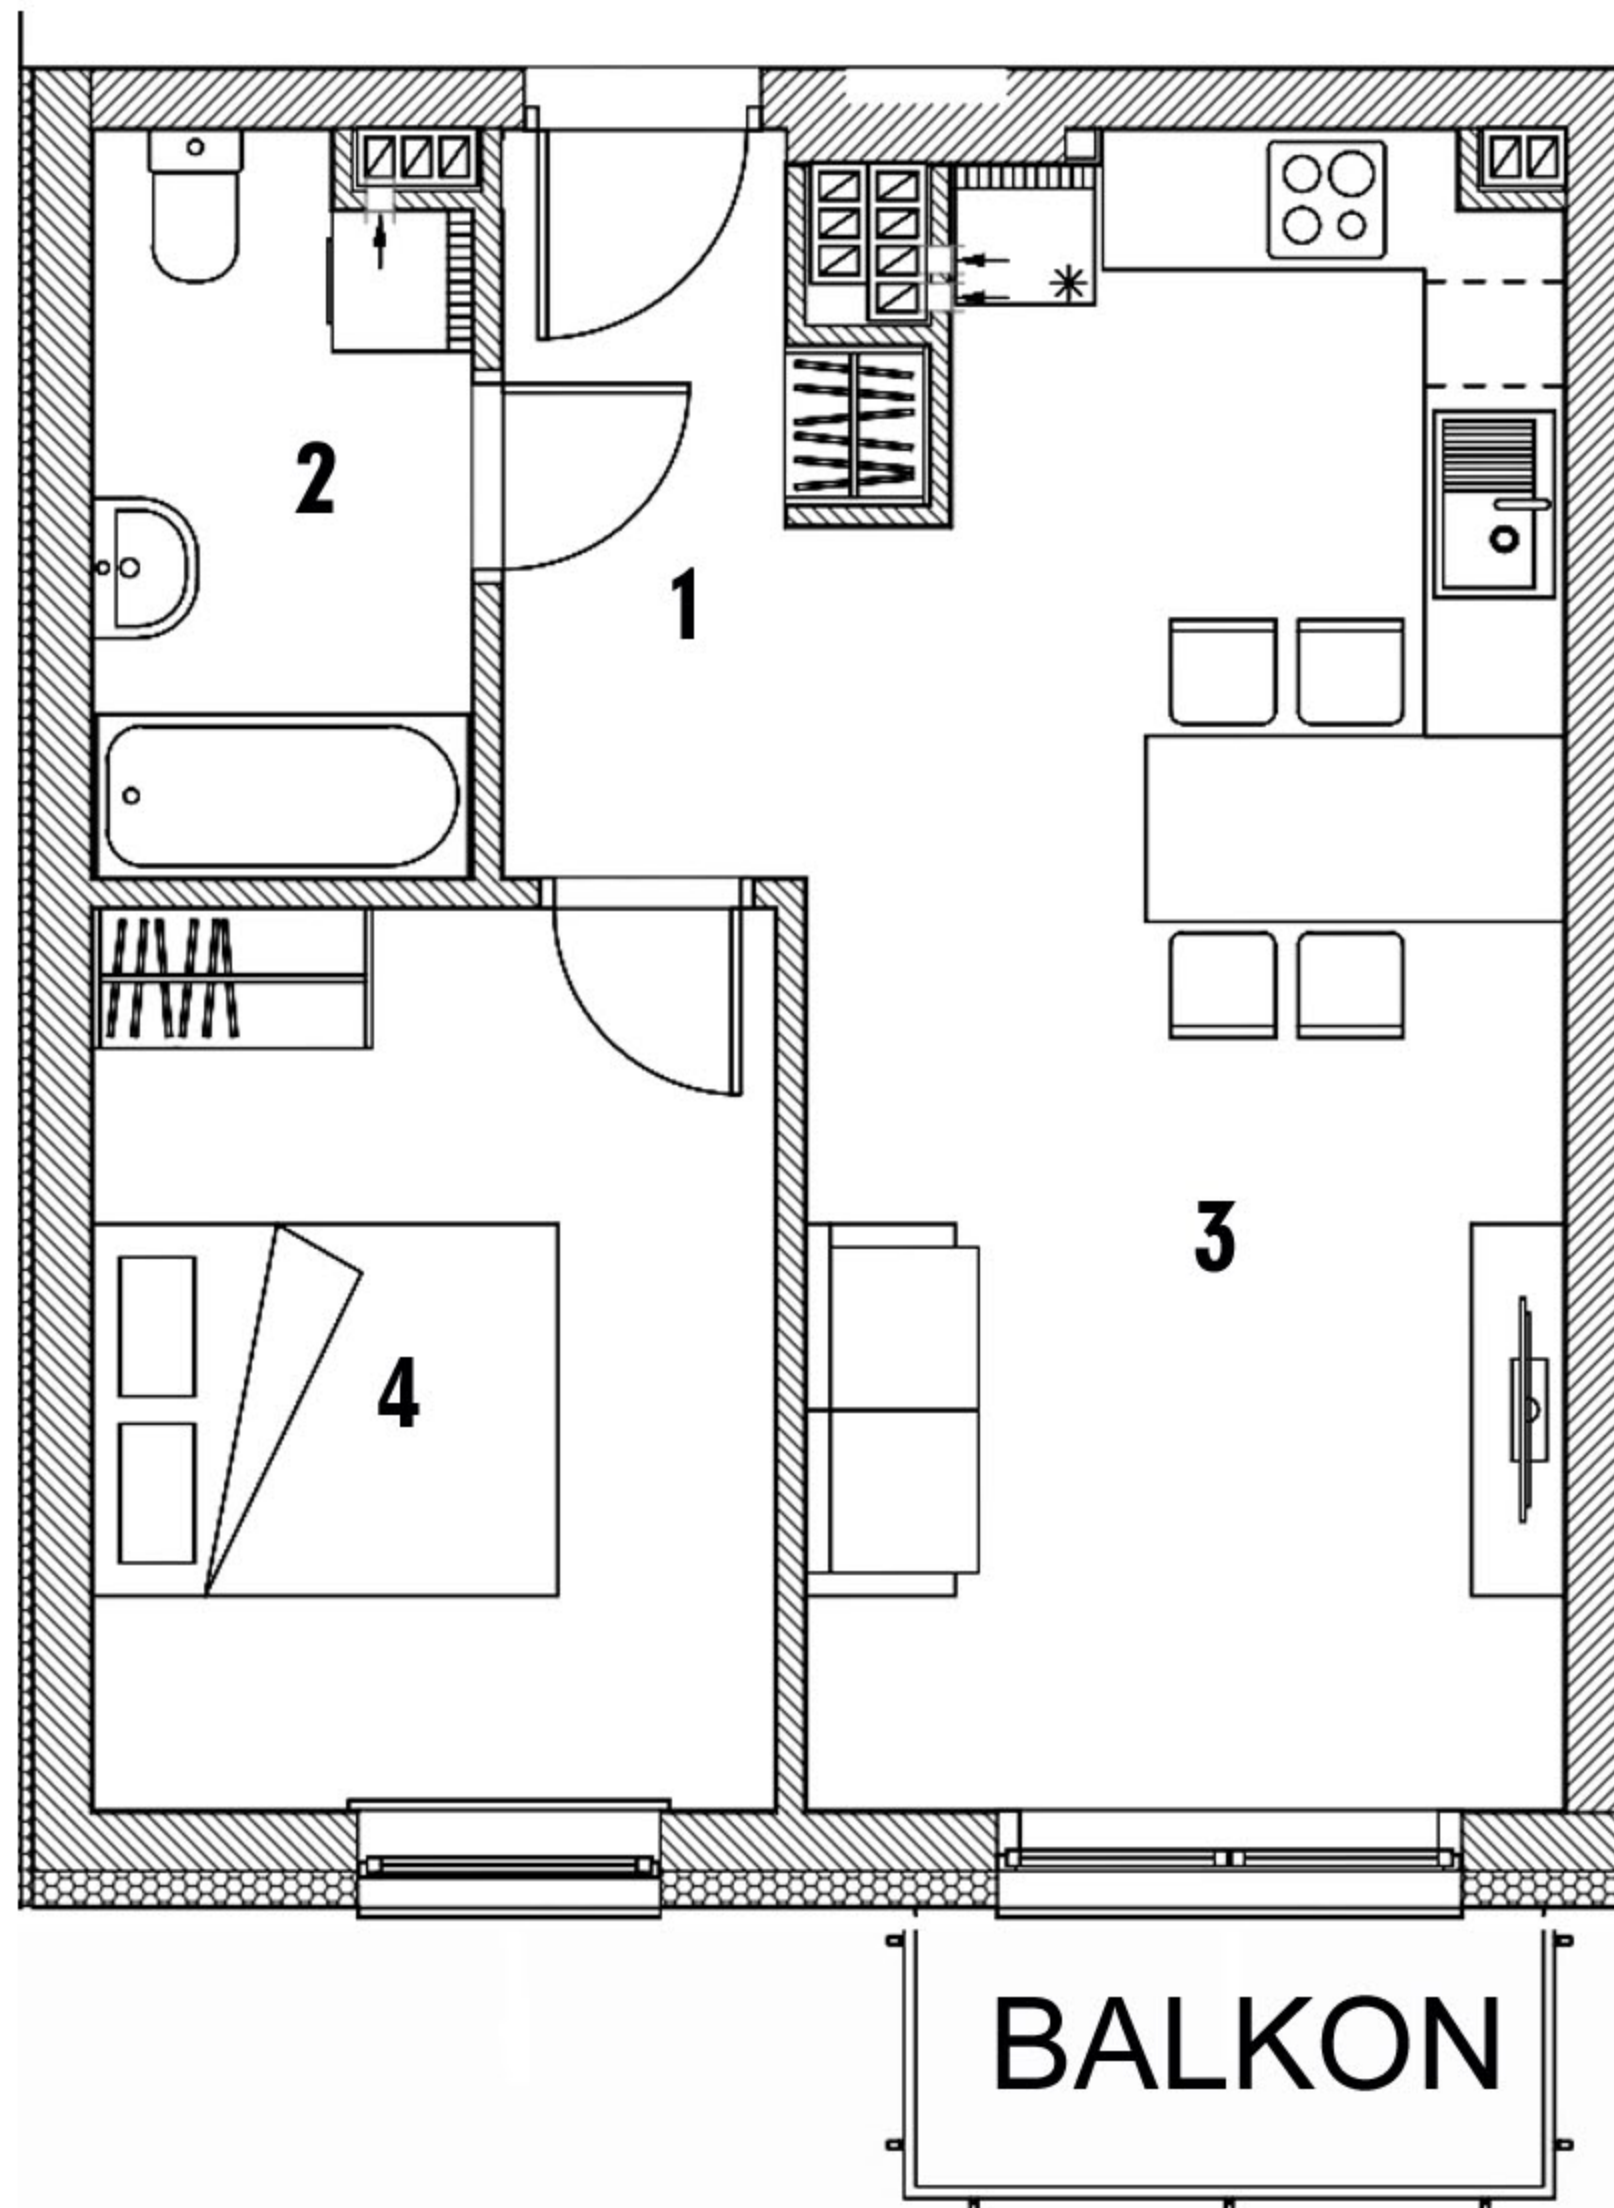


WYKAZ POMIESZCZEŃ

1. Przedpokój	4,46 m ²
2. Łazienka	5,03 m ²
3. Salon z aneksem kuchennym	22,24 m ²
4. Pokój	11,39 m ²

RAZEM: 43,12 m²

Aranżacja mieszkania ma charakter poglądowy

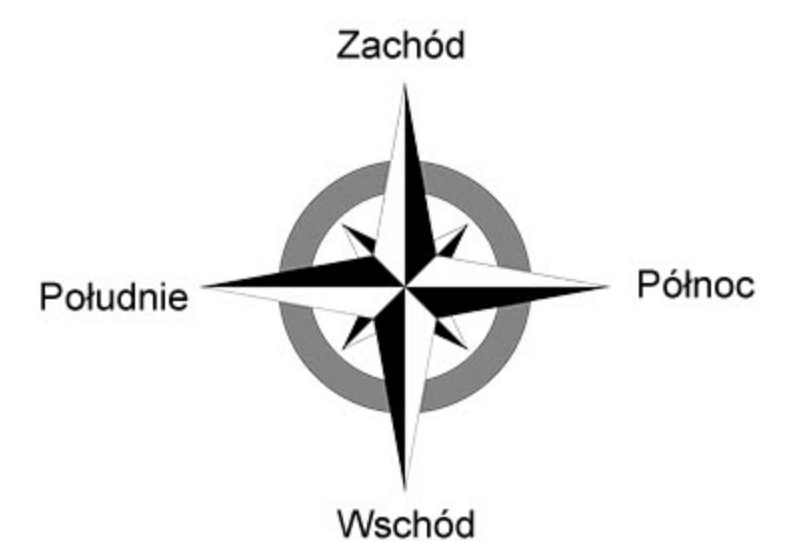

RZUT KONDYGNACJI 4 POZIOM 2 PIĘTRO

