




działka pgr nr 1072/17, 1072/18
ul. Karpacka 60, Bielsko-Biała

MIESZKANIE NR 43 wg projektu 3.03
powierzchnia: **40,33 m²**
kondygnacja **5**, poziom **3 PIĘTRO**

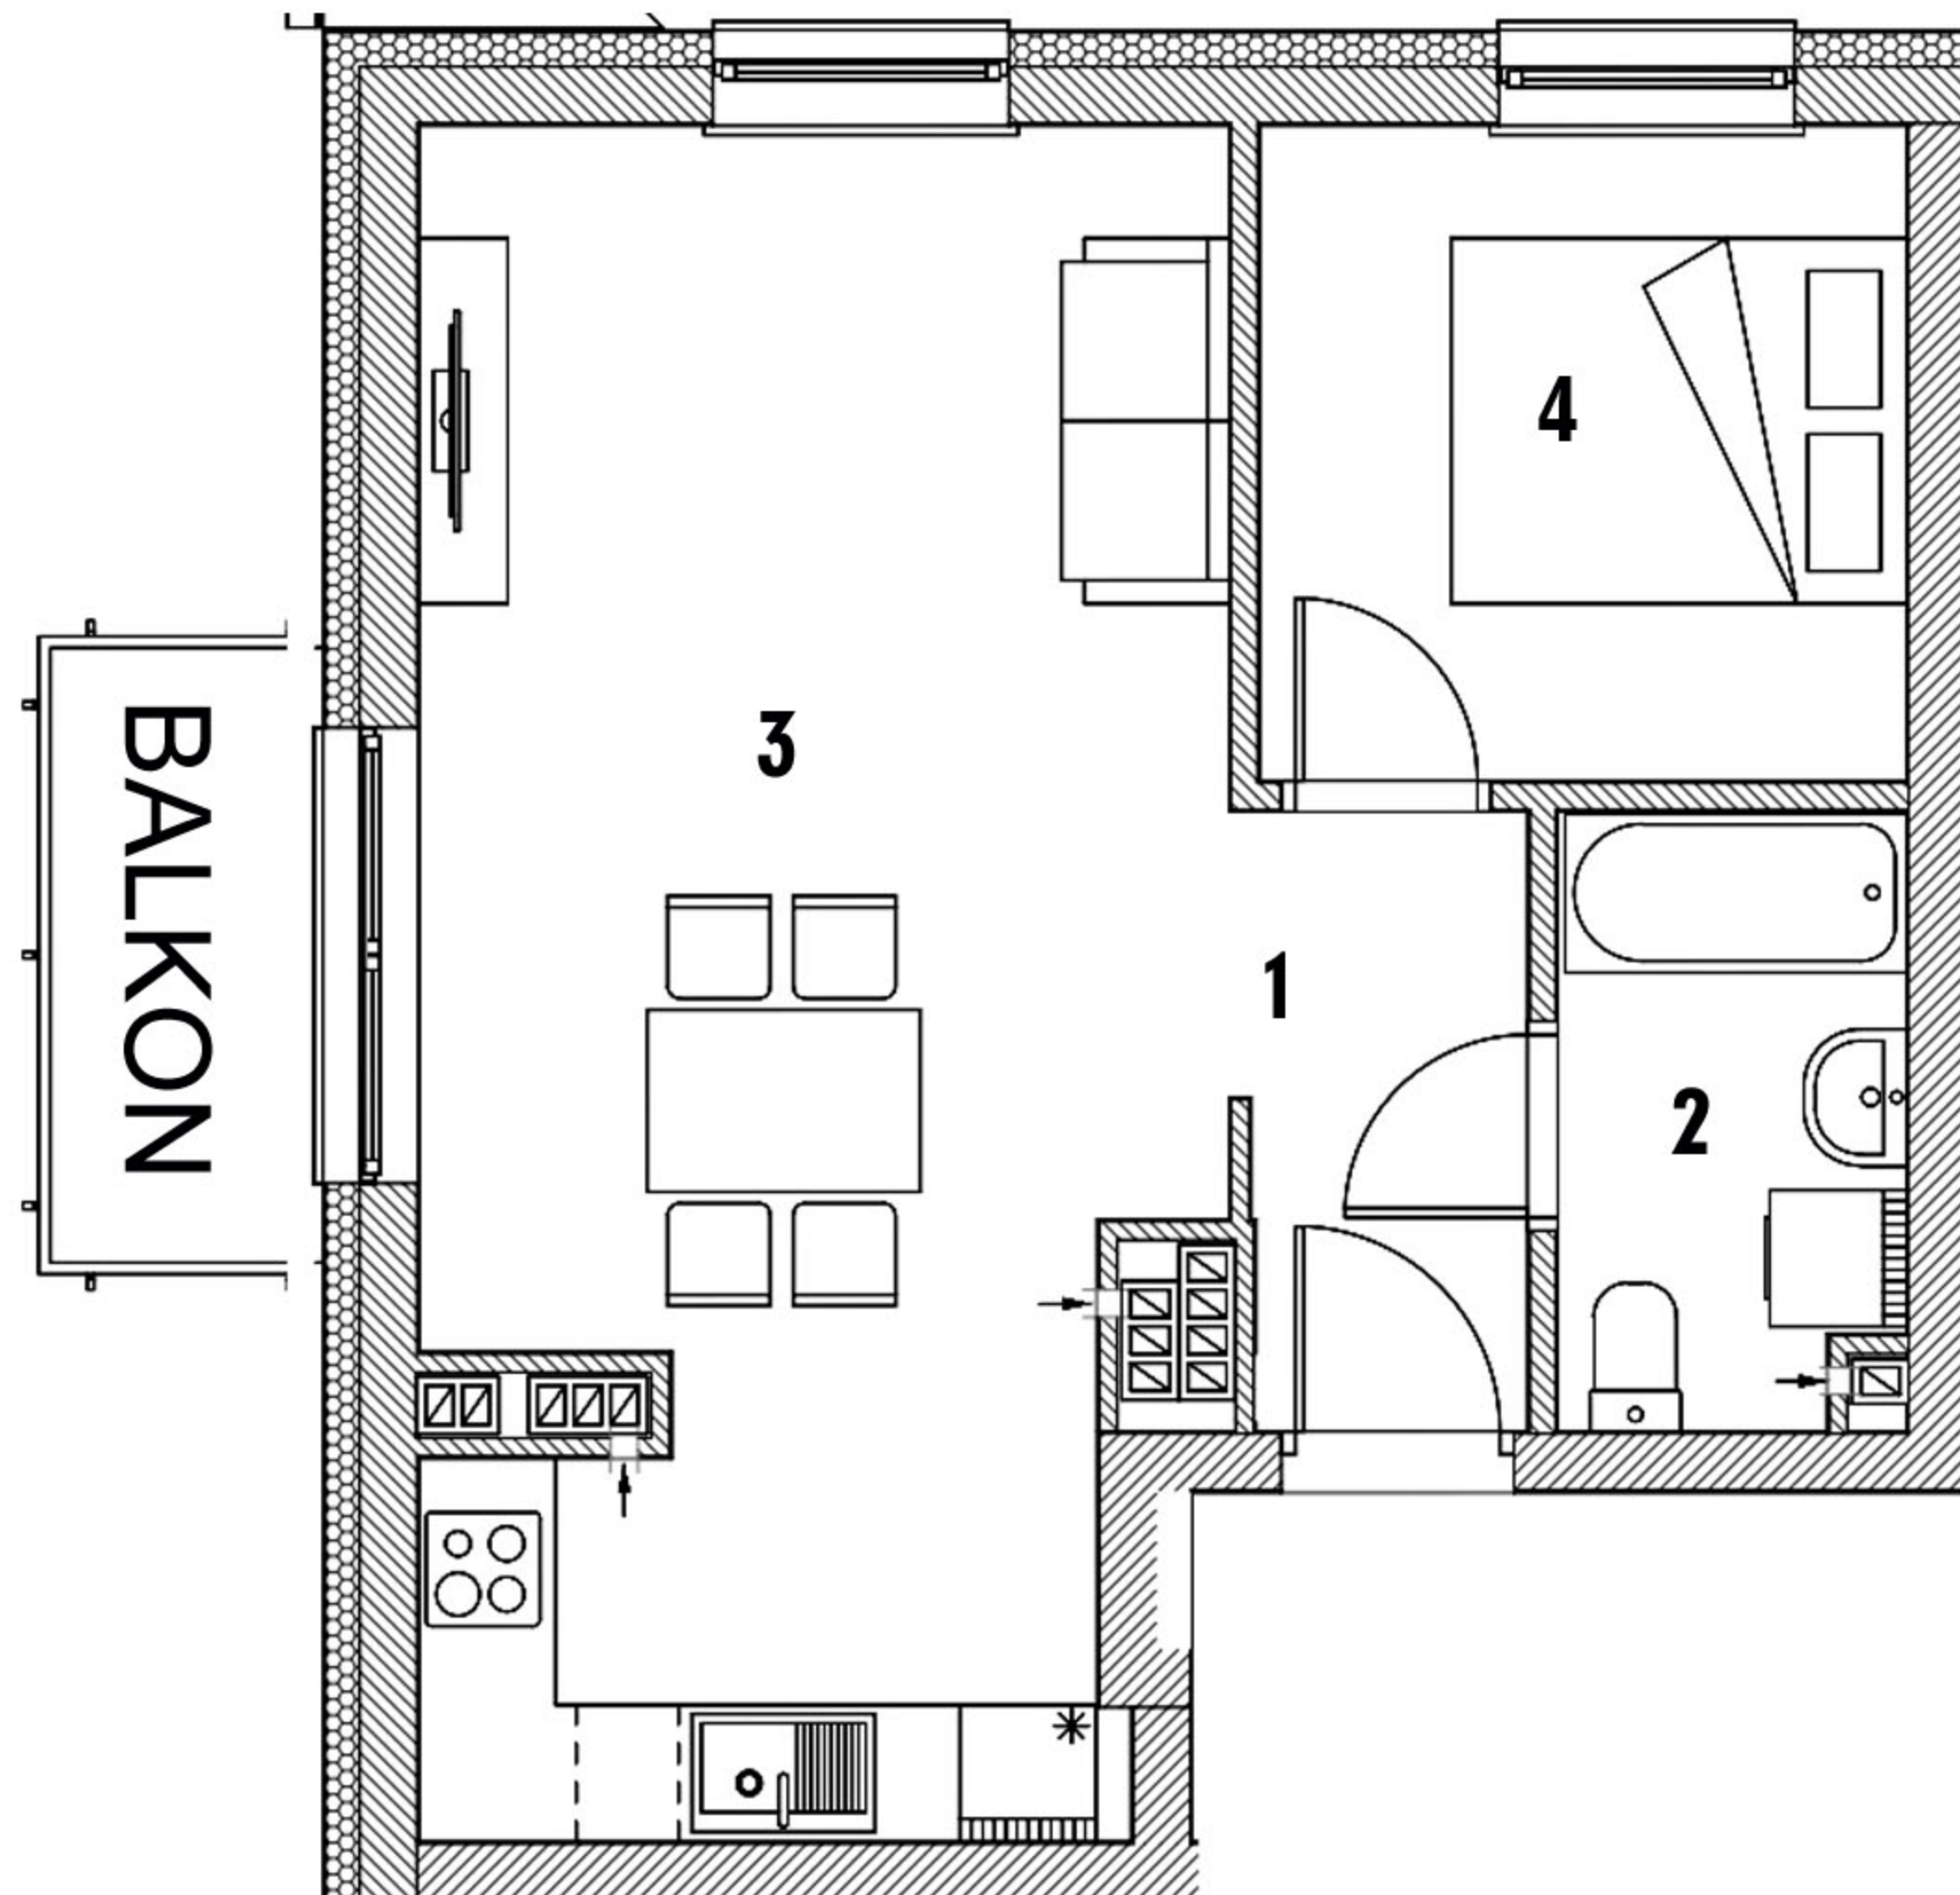


WYKAZ POMIESZCZEŃ

1. Przedpokój	3,40 m ²
2. Łazienka	4,01 m ²
3. Salon z aneksem kuchennym	24,75 m ²
4. Pokój	8,17 m ²

RAZEM: 40,33 m²

Aranżacja mieszkania ma charakter poglądowy

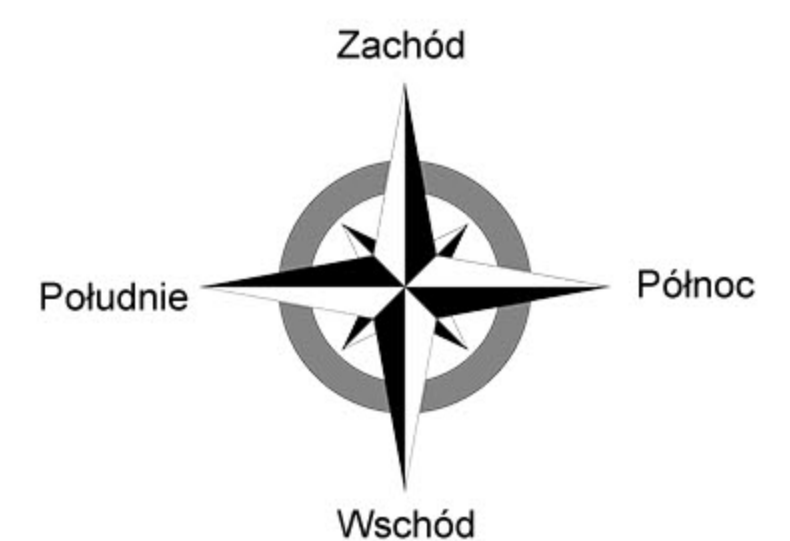

RZUT KONDYGNACJI 5 POZIOM 3 PIĘTRO

