




działka pgr nr 1072/17, 1072/18
ul. Karpacka 60, Bielsko-Biała

MIESZKANIE NR 44 wg projektu 3.04
powierzchnia: **46,16 m²**
kondygnacja **5**, poziom **3 PIĘTRO**

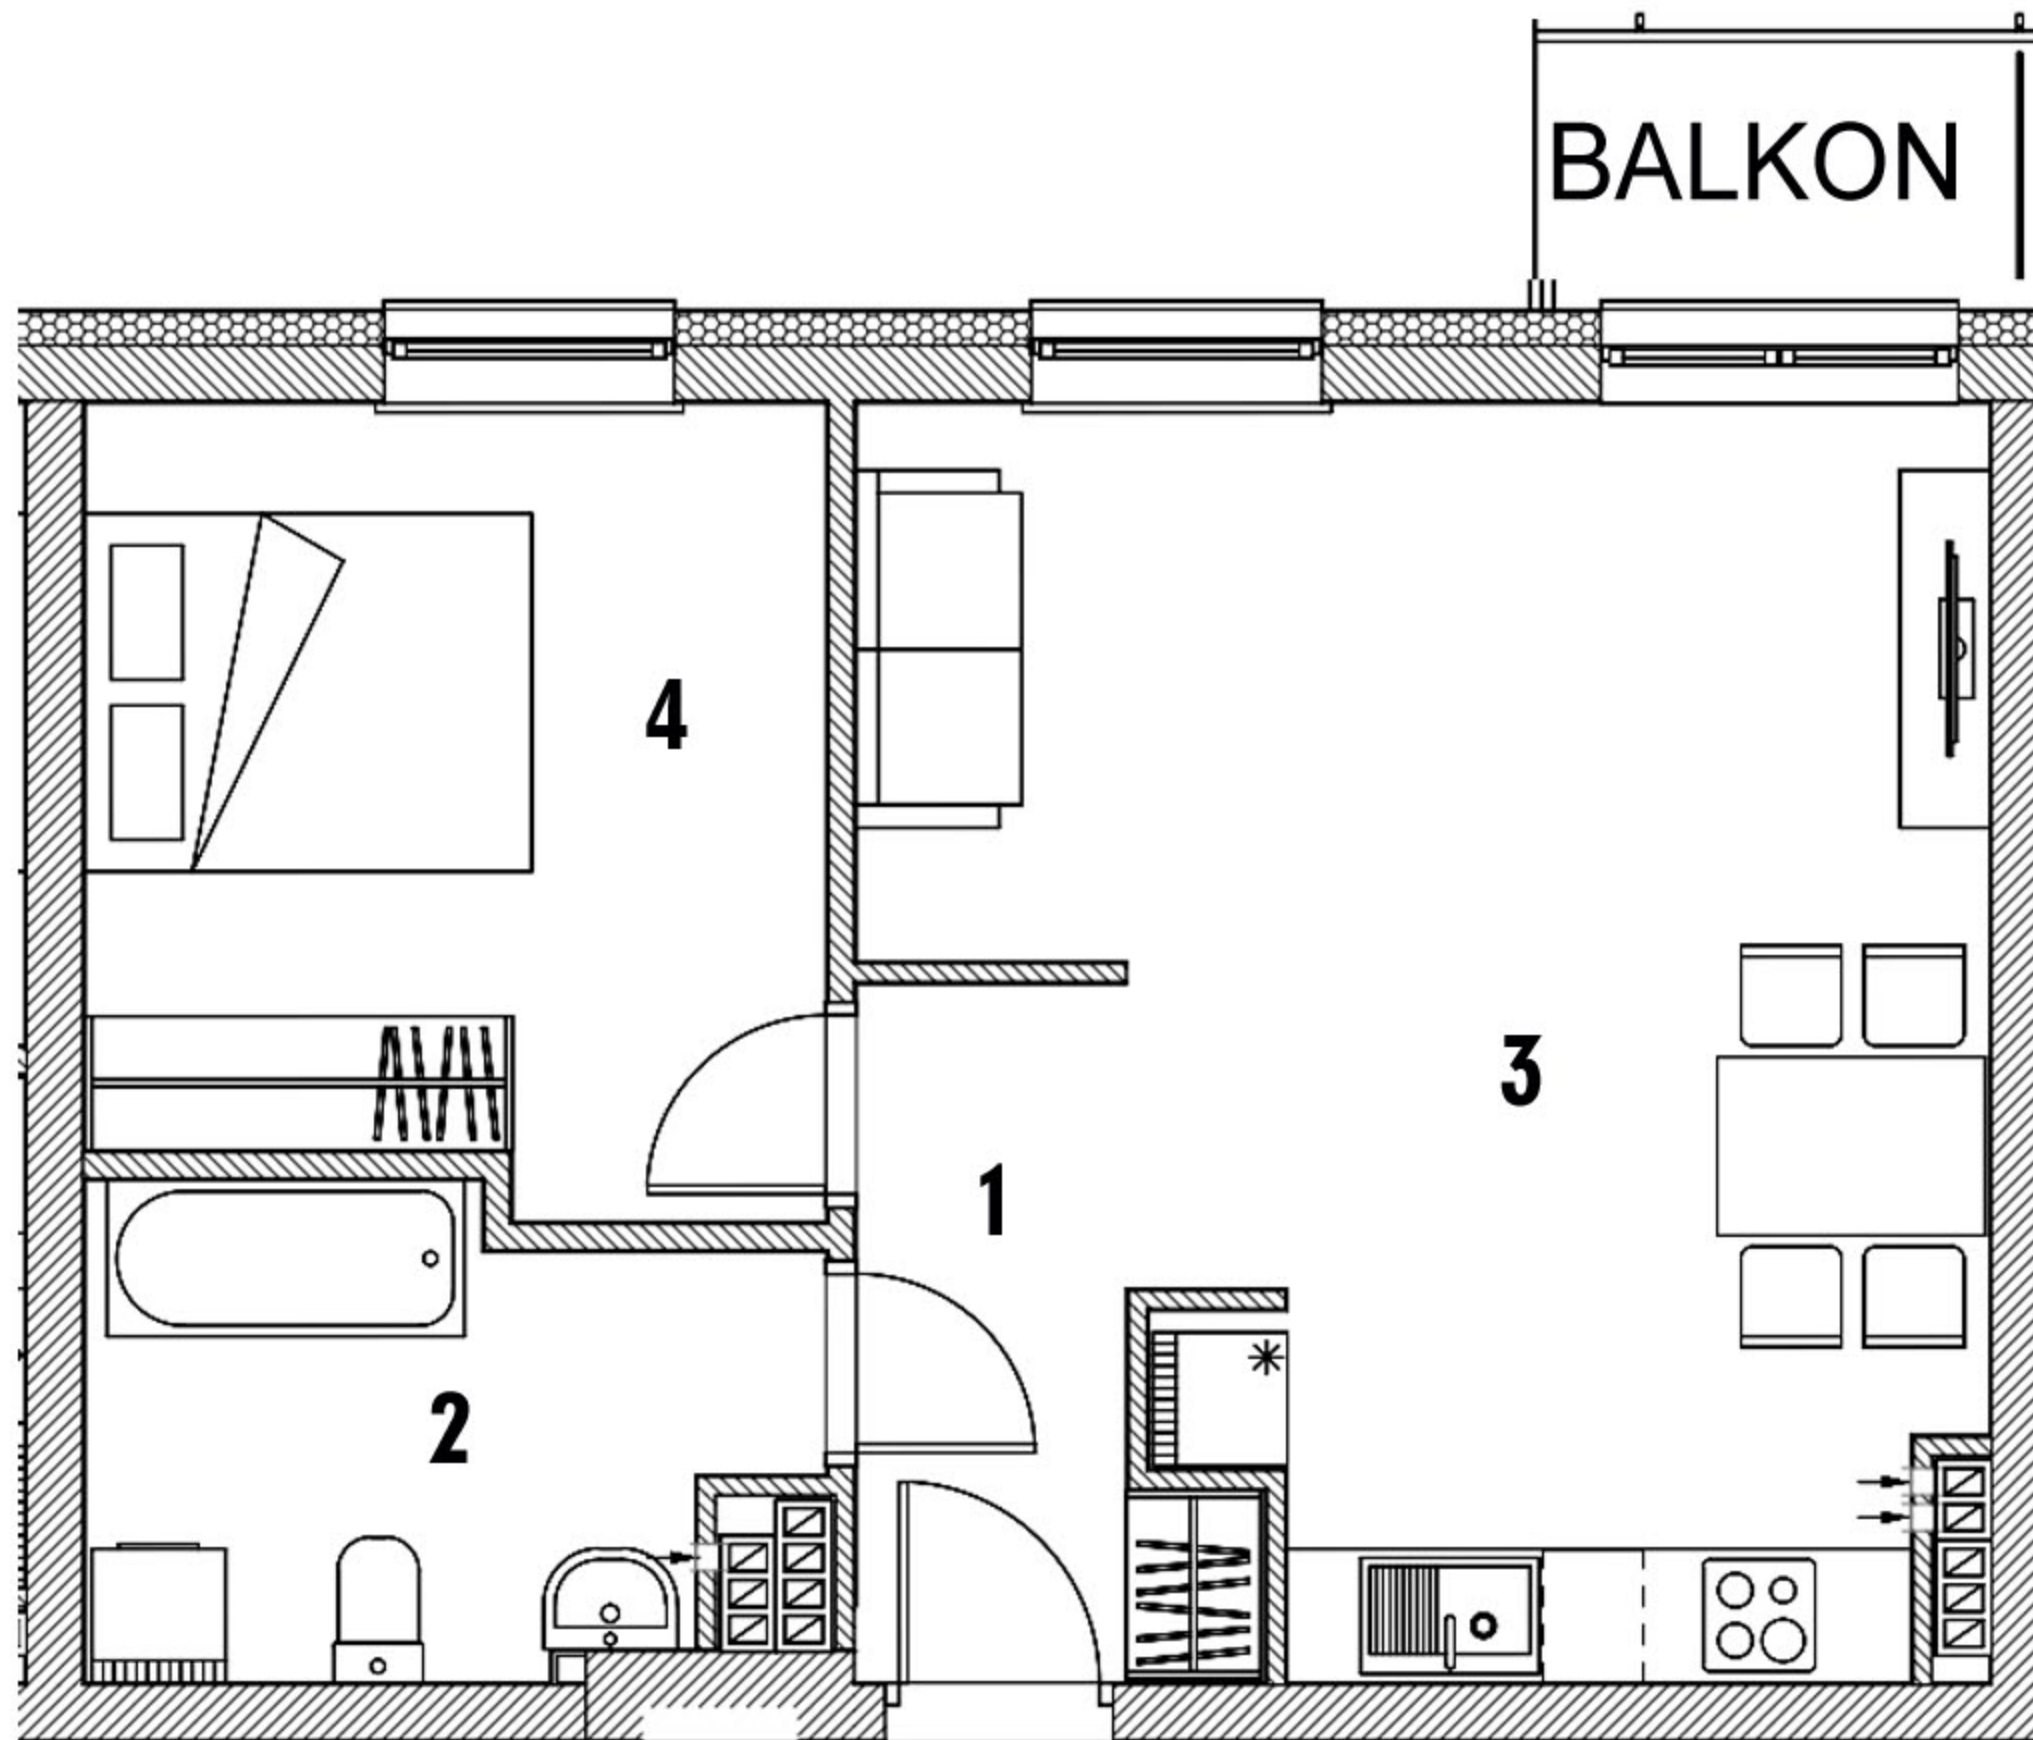


WYKAZ POMIESZCZEŃ

1. Przedpokój	4,32 m ²
2. Łazienka	6,34 m ²
3. Salon z aneksem kuchennym	23,95 m ²
4. Pokój	11,56 m ²

RAZEM: 46,16 m²

Aranżacja mieszkania ma charakter poglądowy

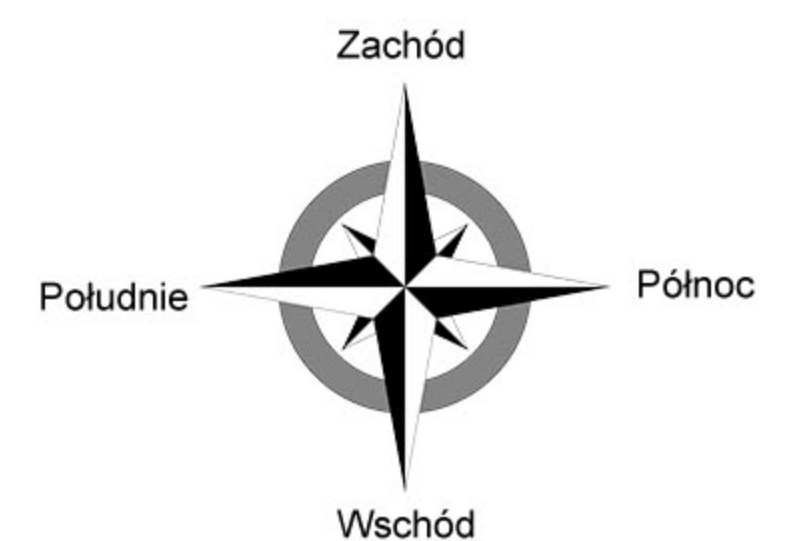

RZUT KONDYGNACJI 5 POZIOM 3 PIĘTRO

