




działka pgr nr 1072/17, 1072/18
ul. Karpacka 60, Bielsko-Biała

MIESZKANIE NR 5, wg projektu 0.05
powierzchnia: **43,42 m²**
kondygnacja **1**, poziom **0**

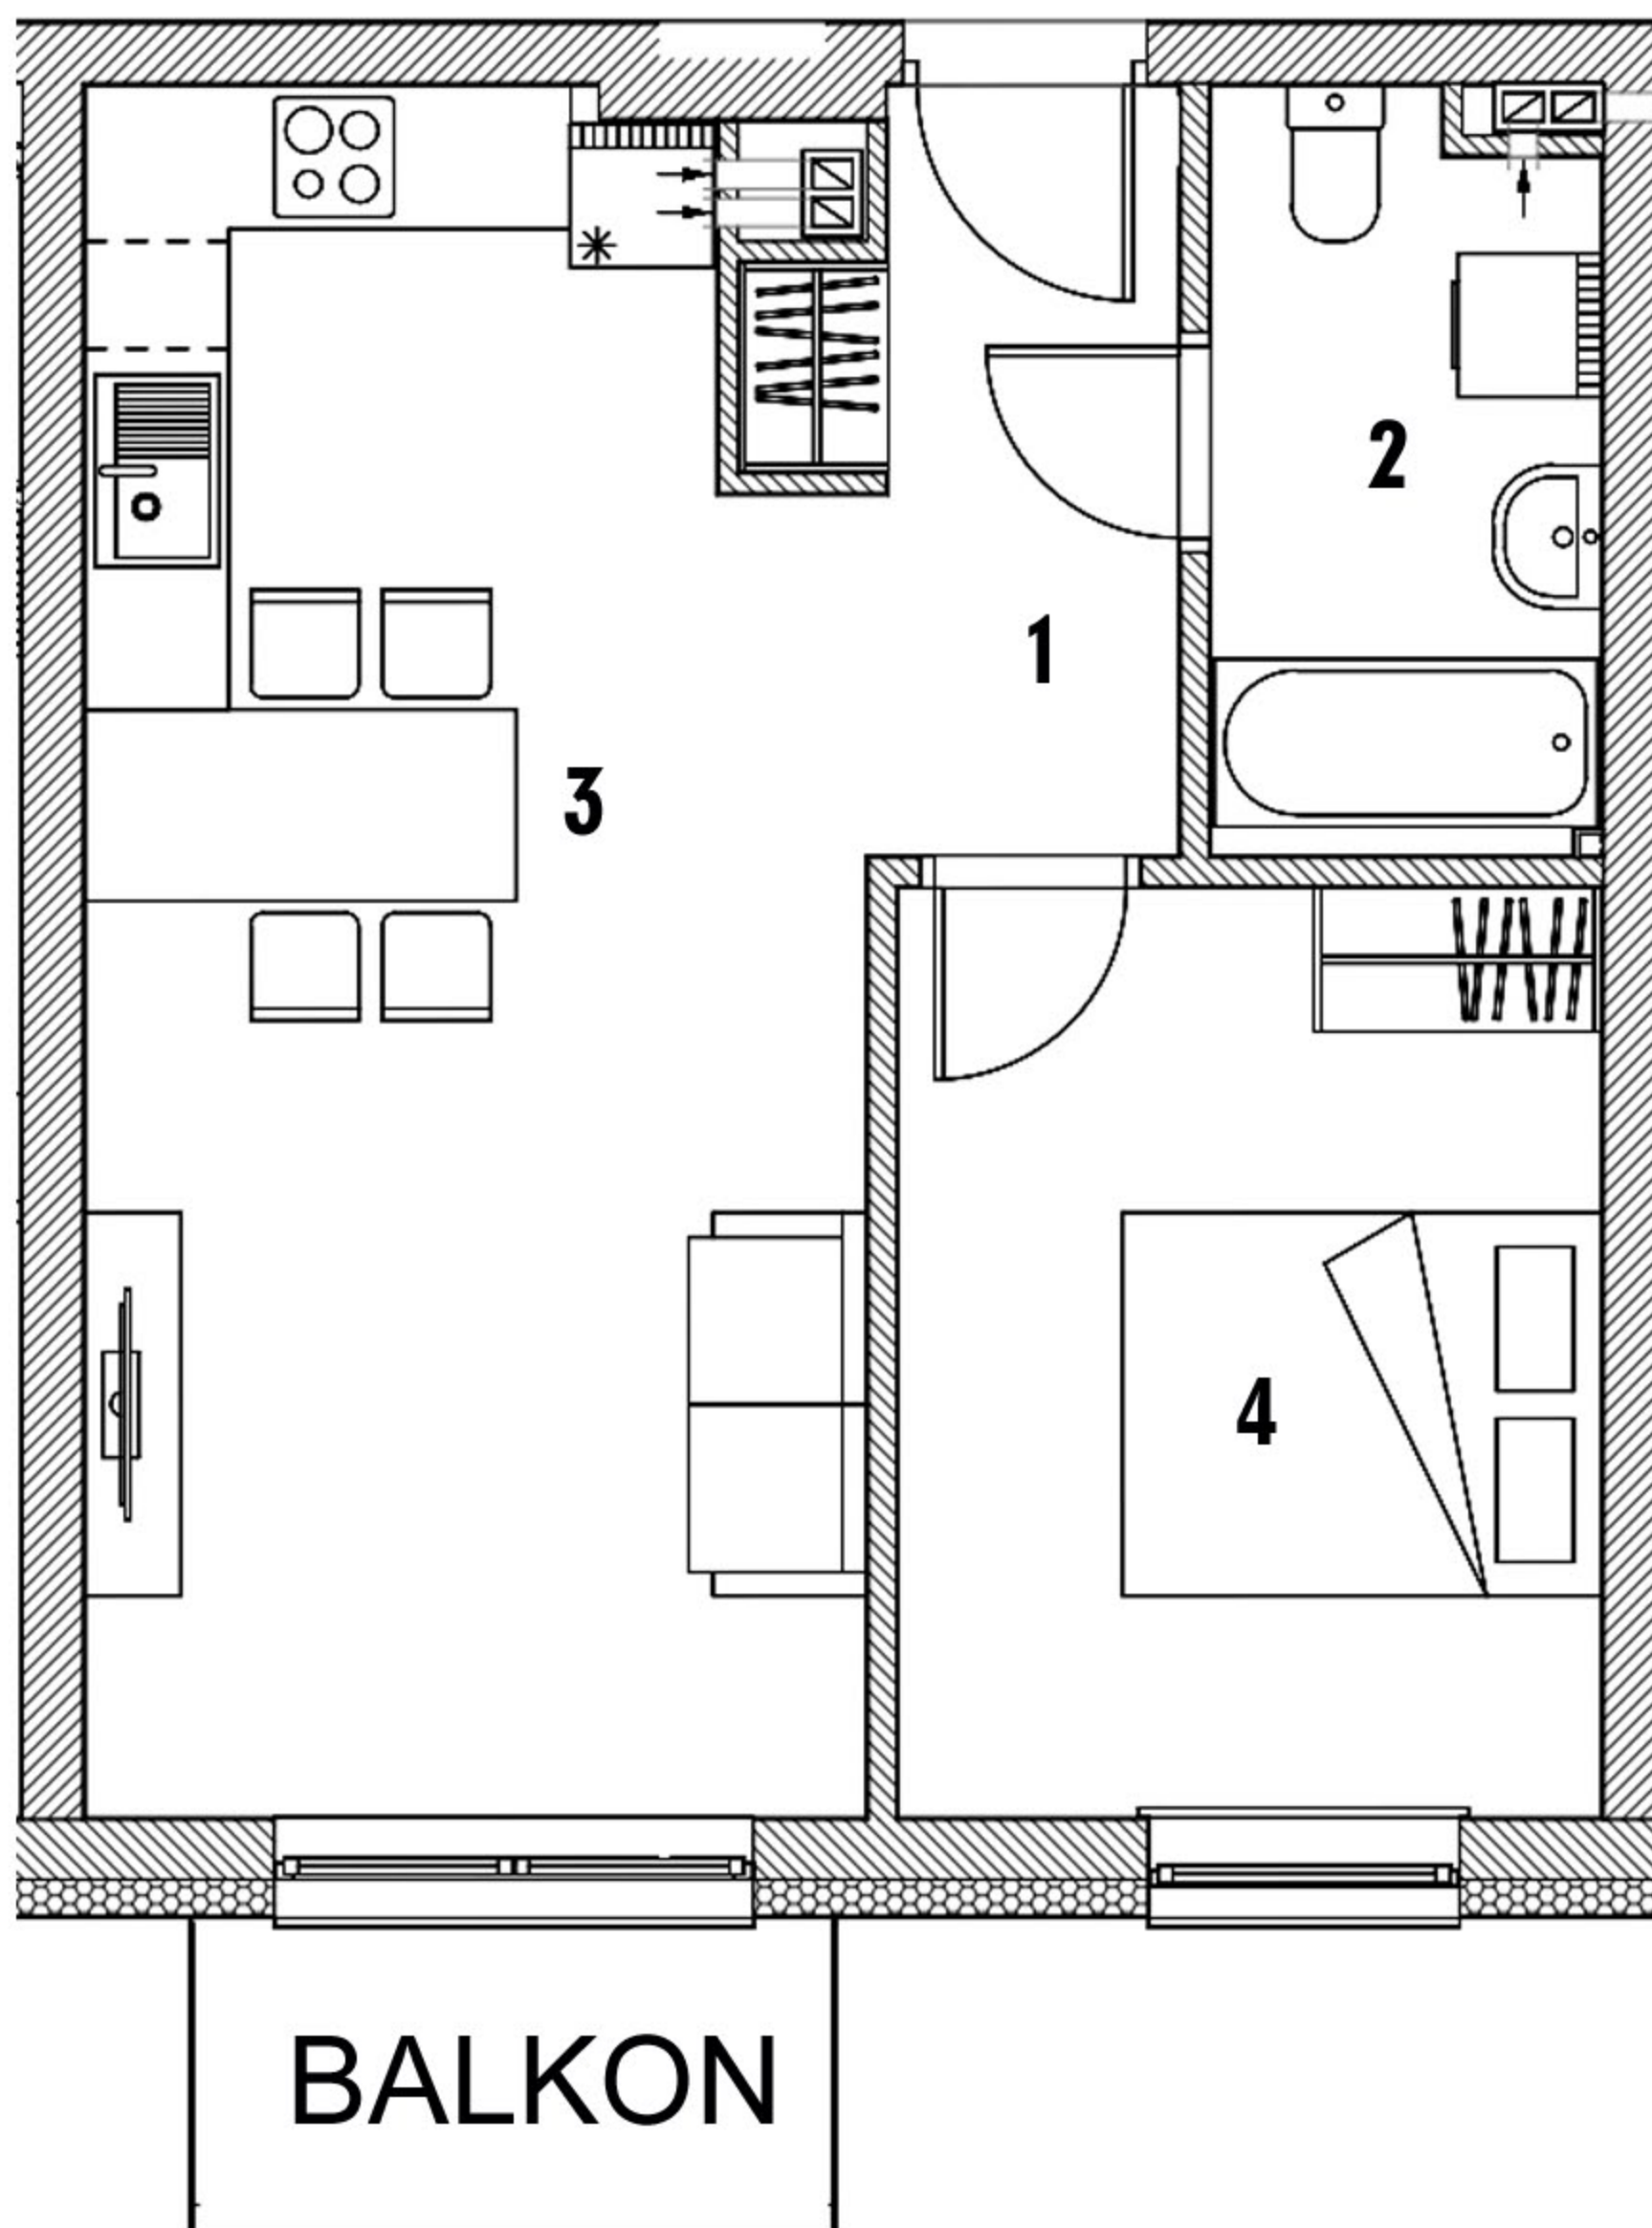


WYKAZ POMIESZCZEŃ

1. Przedpokój	4,58 m ²
2. Łazienka	5,03 m ²
3. Salon z aneksem kuchennym	22,43 m ²
4. Pokój	11,39 m ²

RAZEM: 43,42 m²

Aranżacja mieszkania ma charakter poglądowy

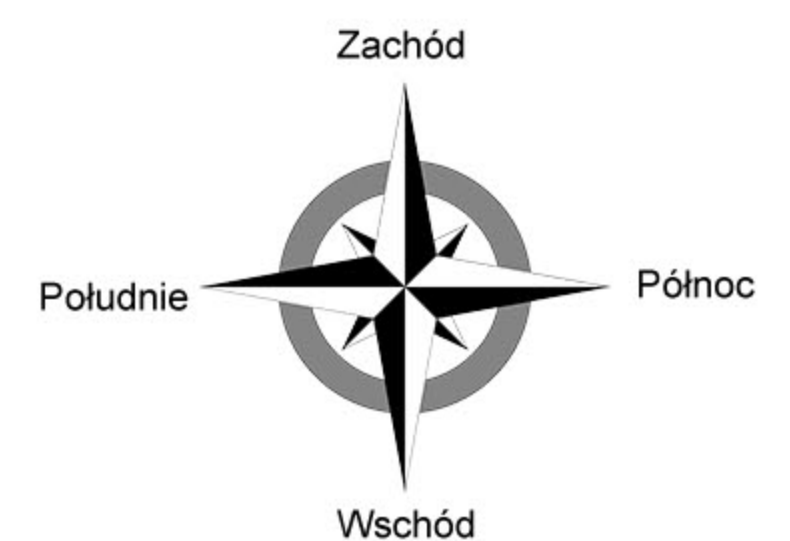

RZUT KONDYGNACJI 1 POZIOM 0

