




działka pgr nr 1072/17, 1072/18
ul. Karpacka 60, Bielsko-Biała

MIESZKANIE NR 6, wg projektu 0.06
powierzchnia: **29,37 m²**
kondygnacja 1, poziom 0

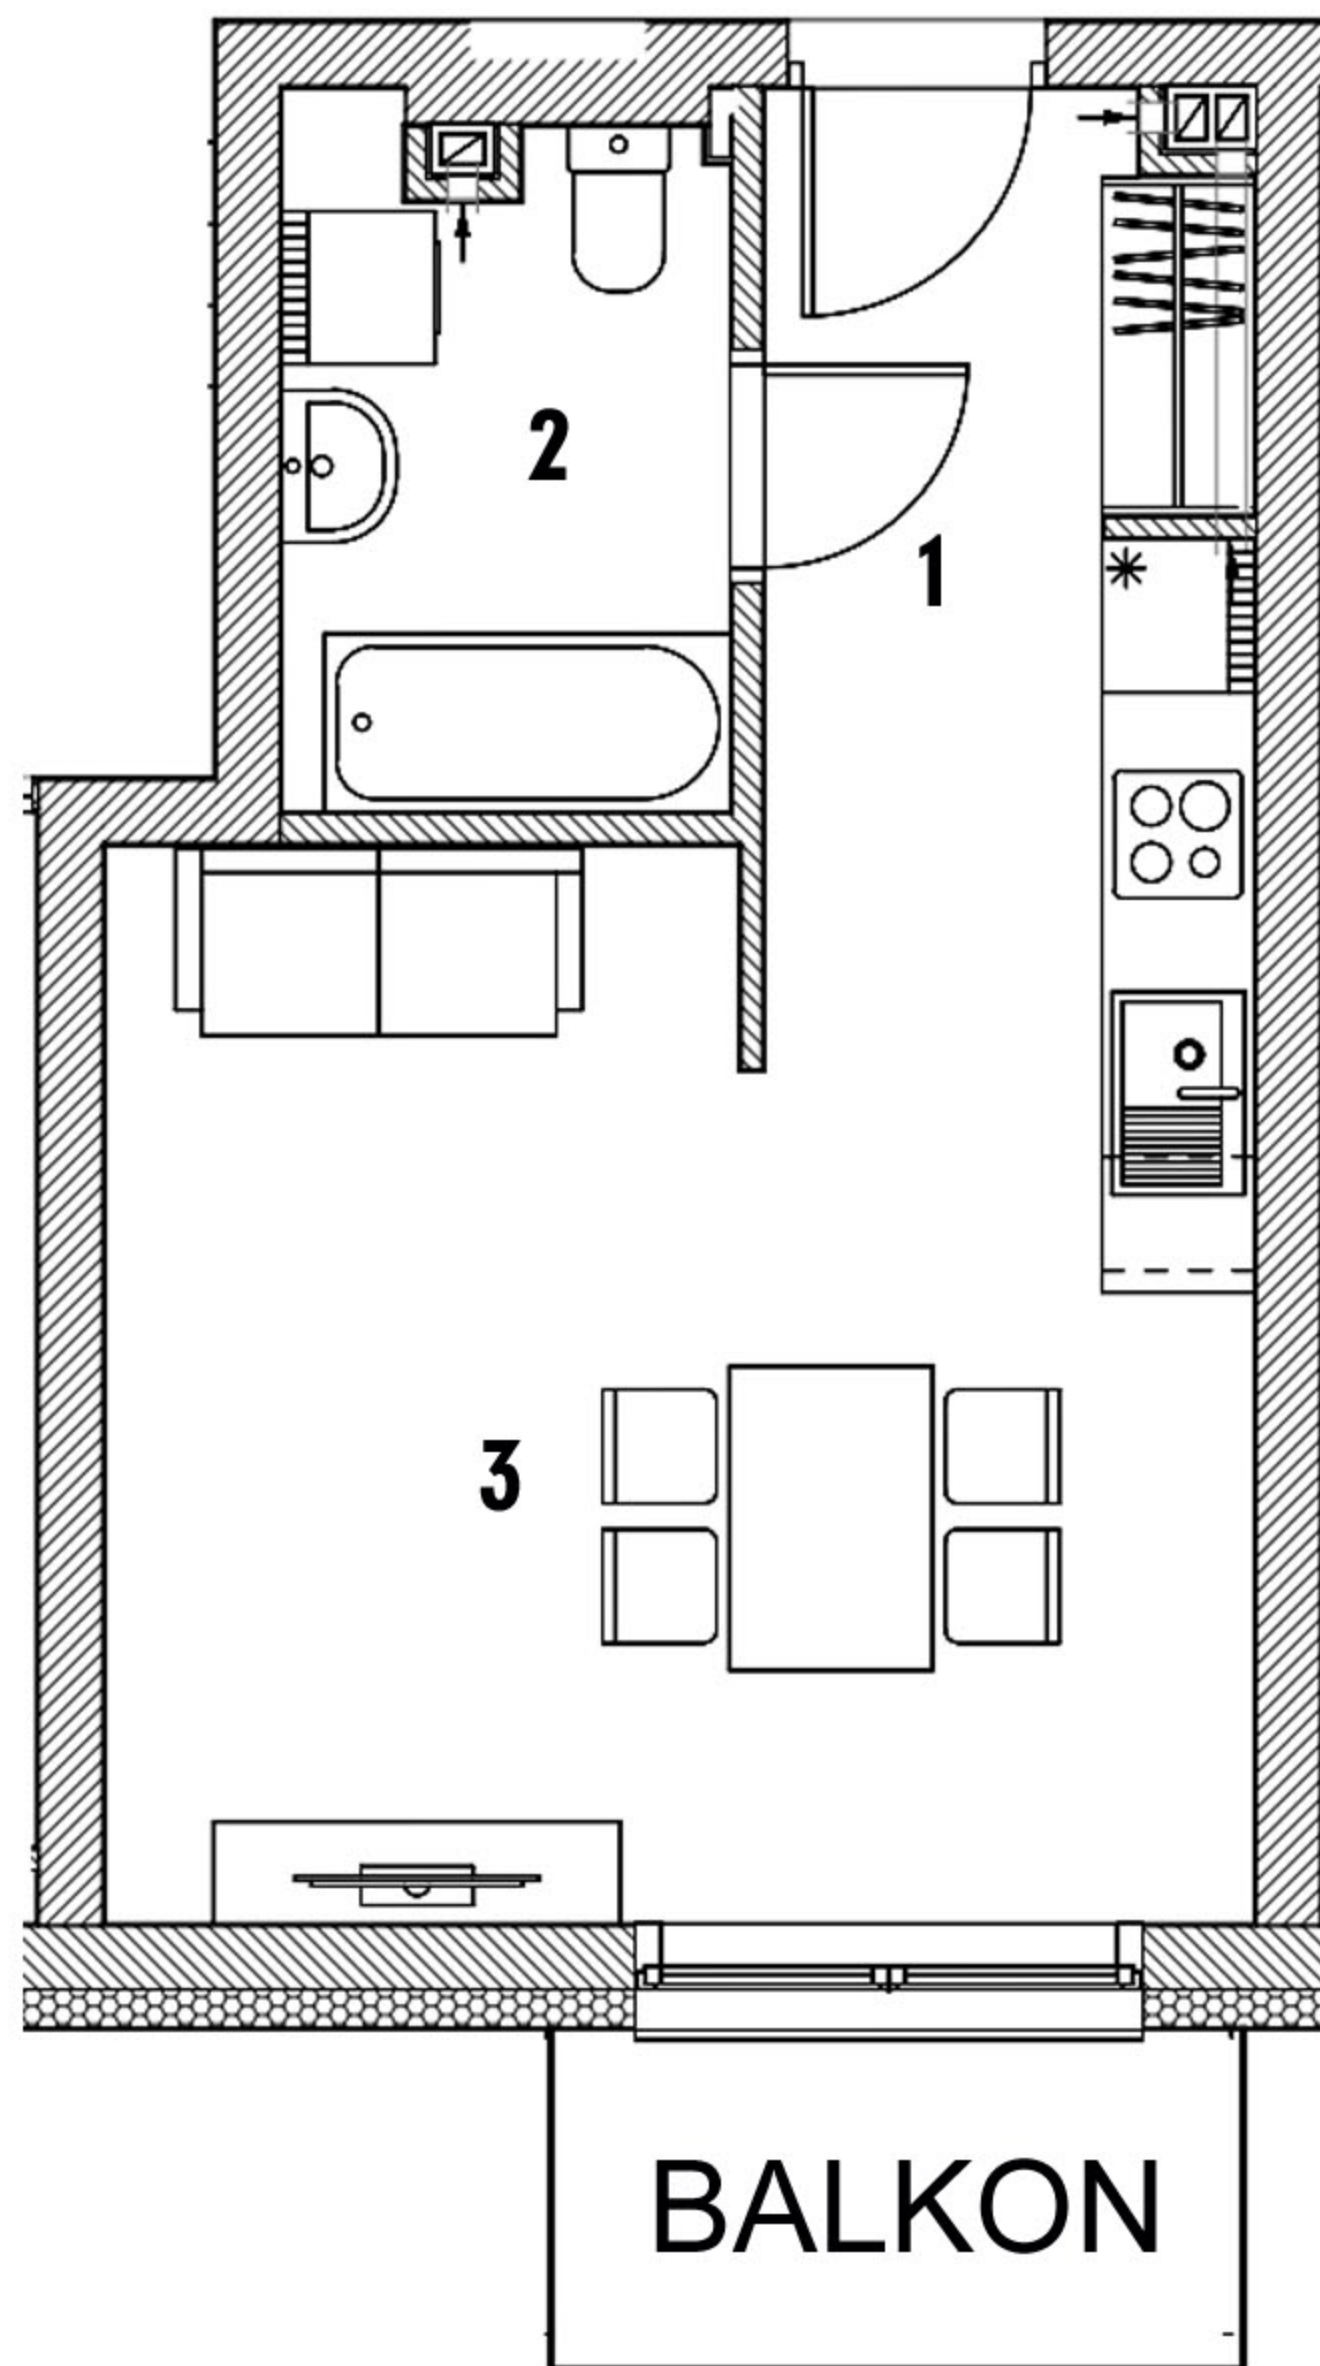


WYKAZ POMIESZCZEŃ

1. Przedpokój	3,21 m ²
2. Łazienka	4,69 m ²
3. Salon z aneksem kuchennym	21,47 m ²

RAZEM: 29,37 m²

Aranżacja mieszkania ma charakter pogładowy

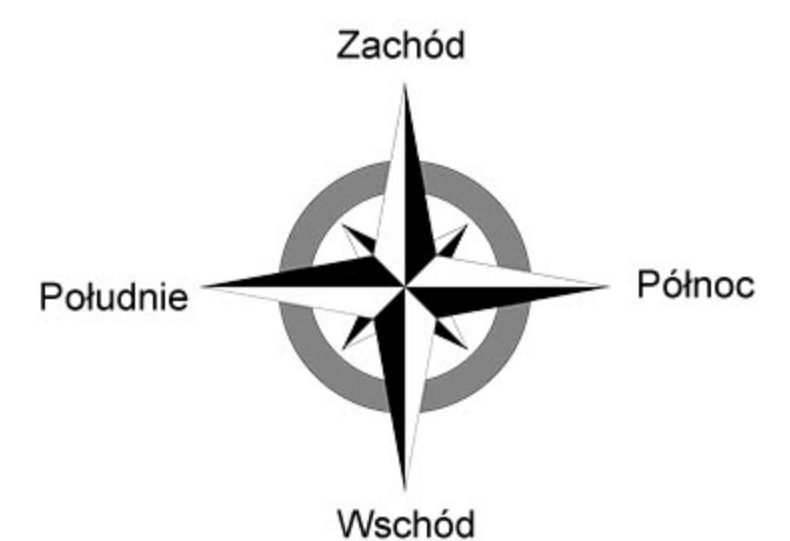

RZUT KONDYGNACJI 1 POZIOM 0

