




działka pgr nr 1072/17, 1072/18  
ul. Karpacka 60, Bielsko-Biała

**MIESZKANIE NR 7**, wg projektu P.01  
powierzchnia: **39,60 m<sup>2</sup>**  
kondygnacja 2, poziom **PARTER**

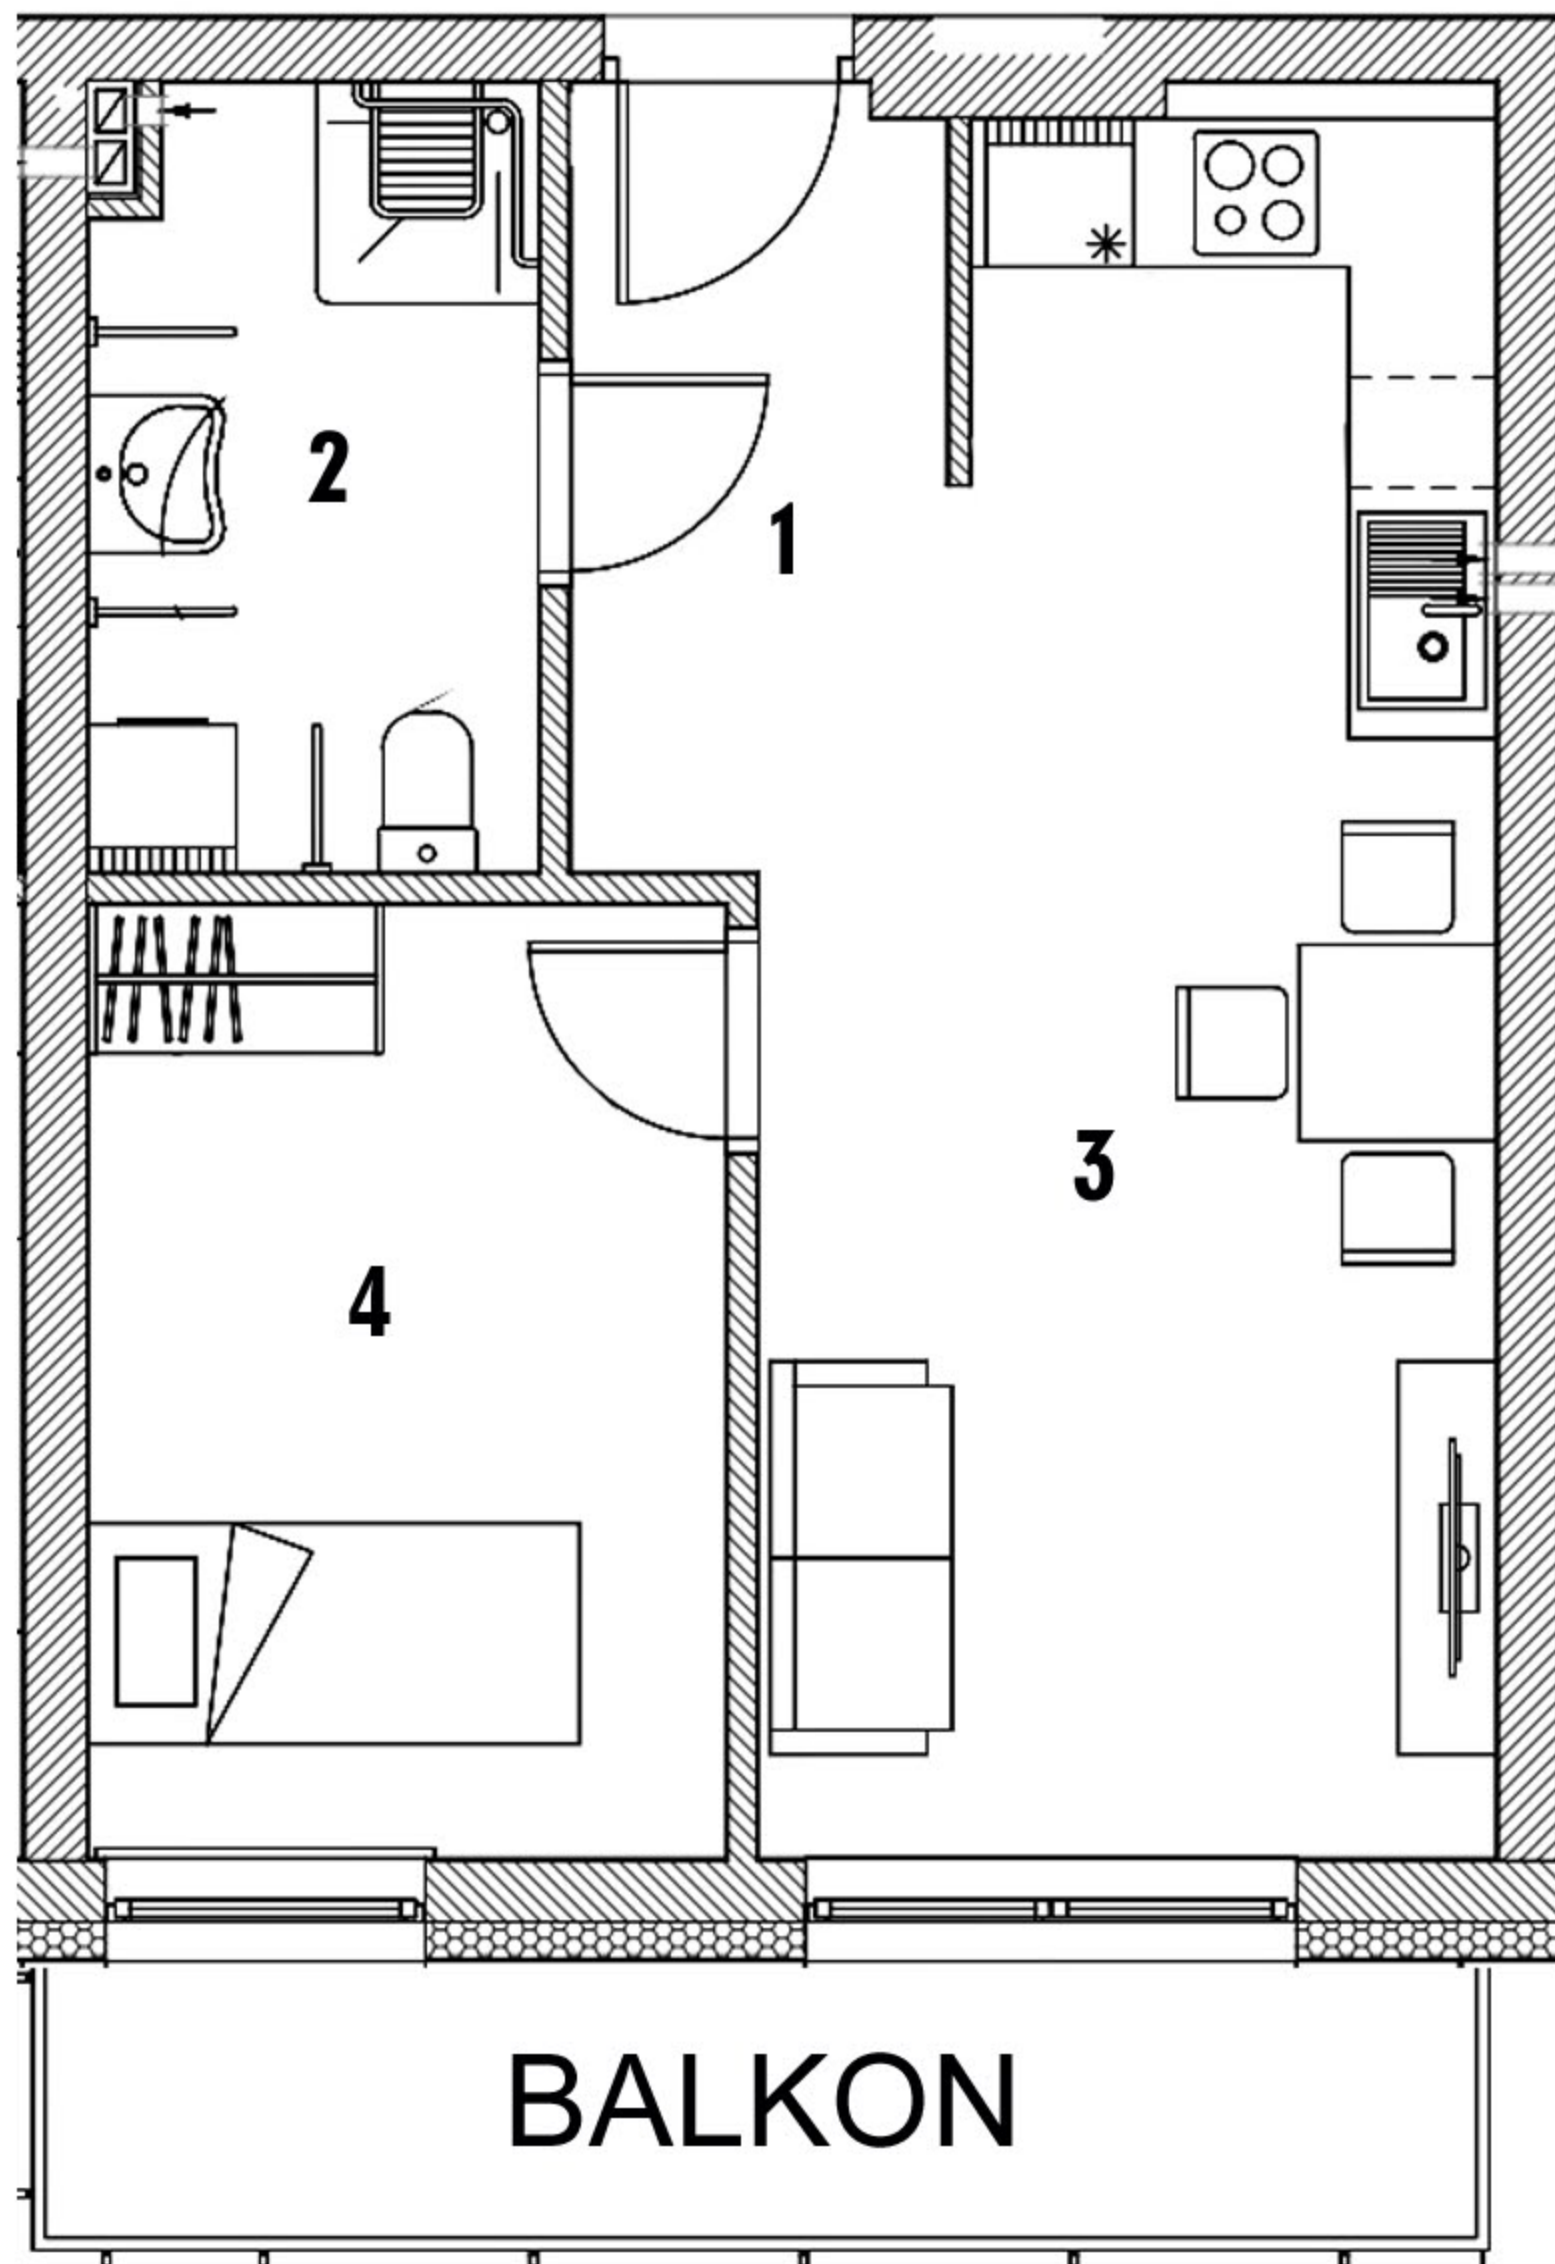


Aranżacja mieszkania ma charakter poglądowy

### WYKAZ POMIESZCZEŃ

1. Przedpokój	3,67 m <sup>2</sup>
2. Łazienka	5,72 m <sup>2</sup>
3. Salon z aneksem kuchennym	20,15 m <sup>2</sup>
4. Pokój	10,07 m <sup>2</sup>

**RAZEM: 39,60 m<sup>2</sup>**

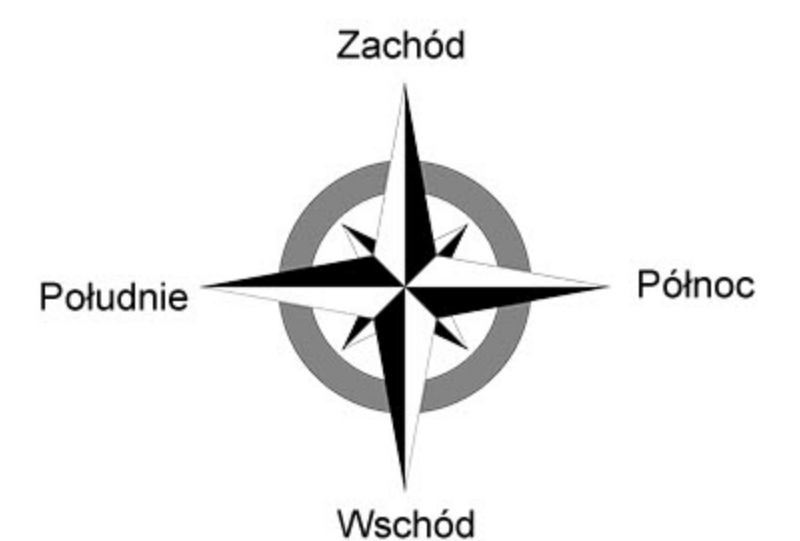

### RZUT KONDYGNACJI 2 POZIOM PARTER

