




działka pgr nr 1072/17, 1072/18
ul. Karpacka 60, Bielsko-Biała

MIESZKANIE NR 8, wg projektu P.02
powierzchnia: **38,84 m²**
kondygnacja 2, poziom **PARTER**

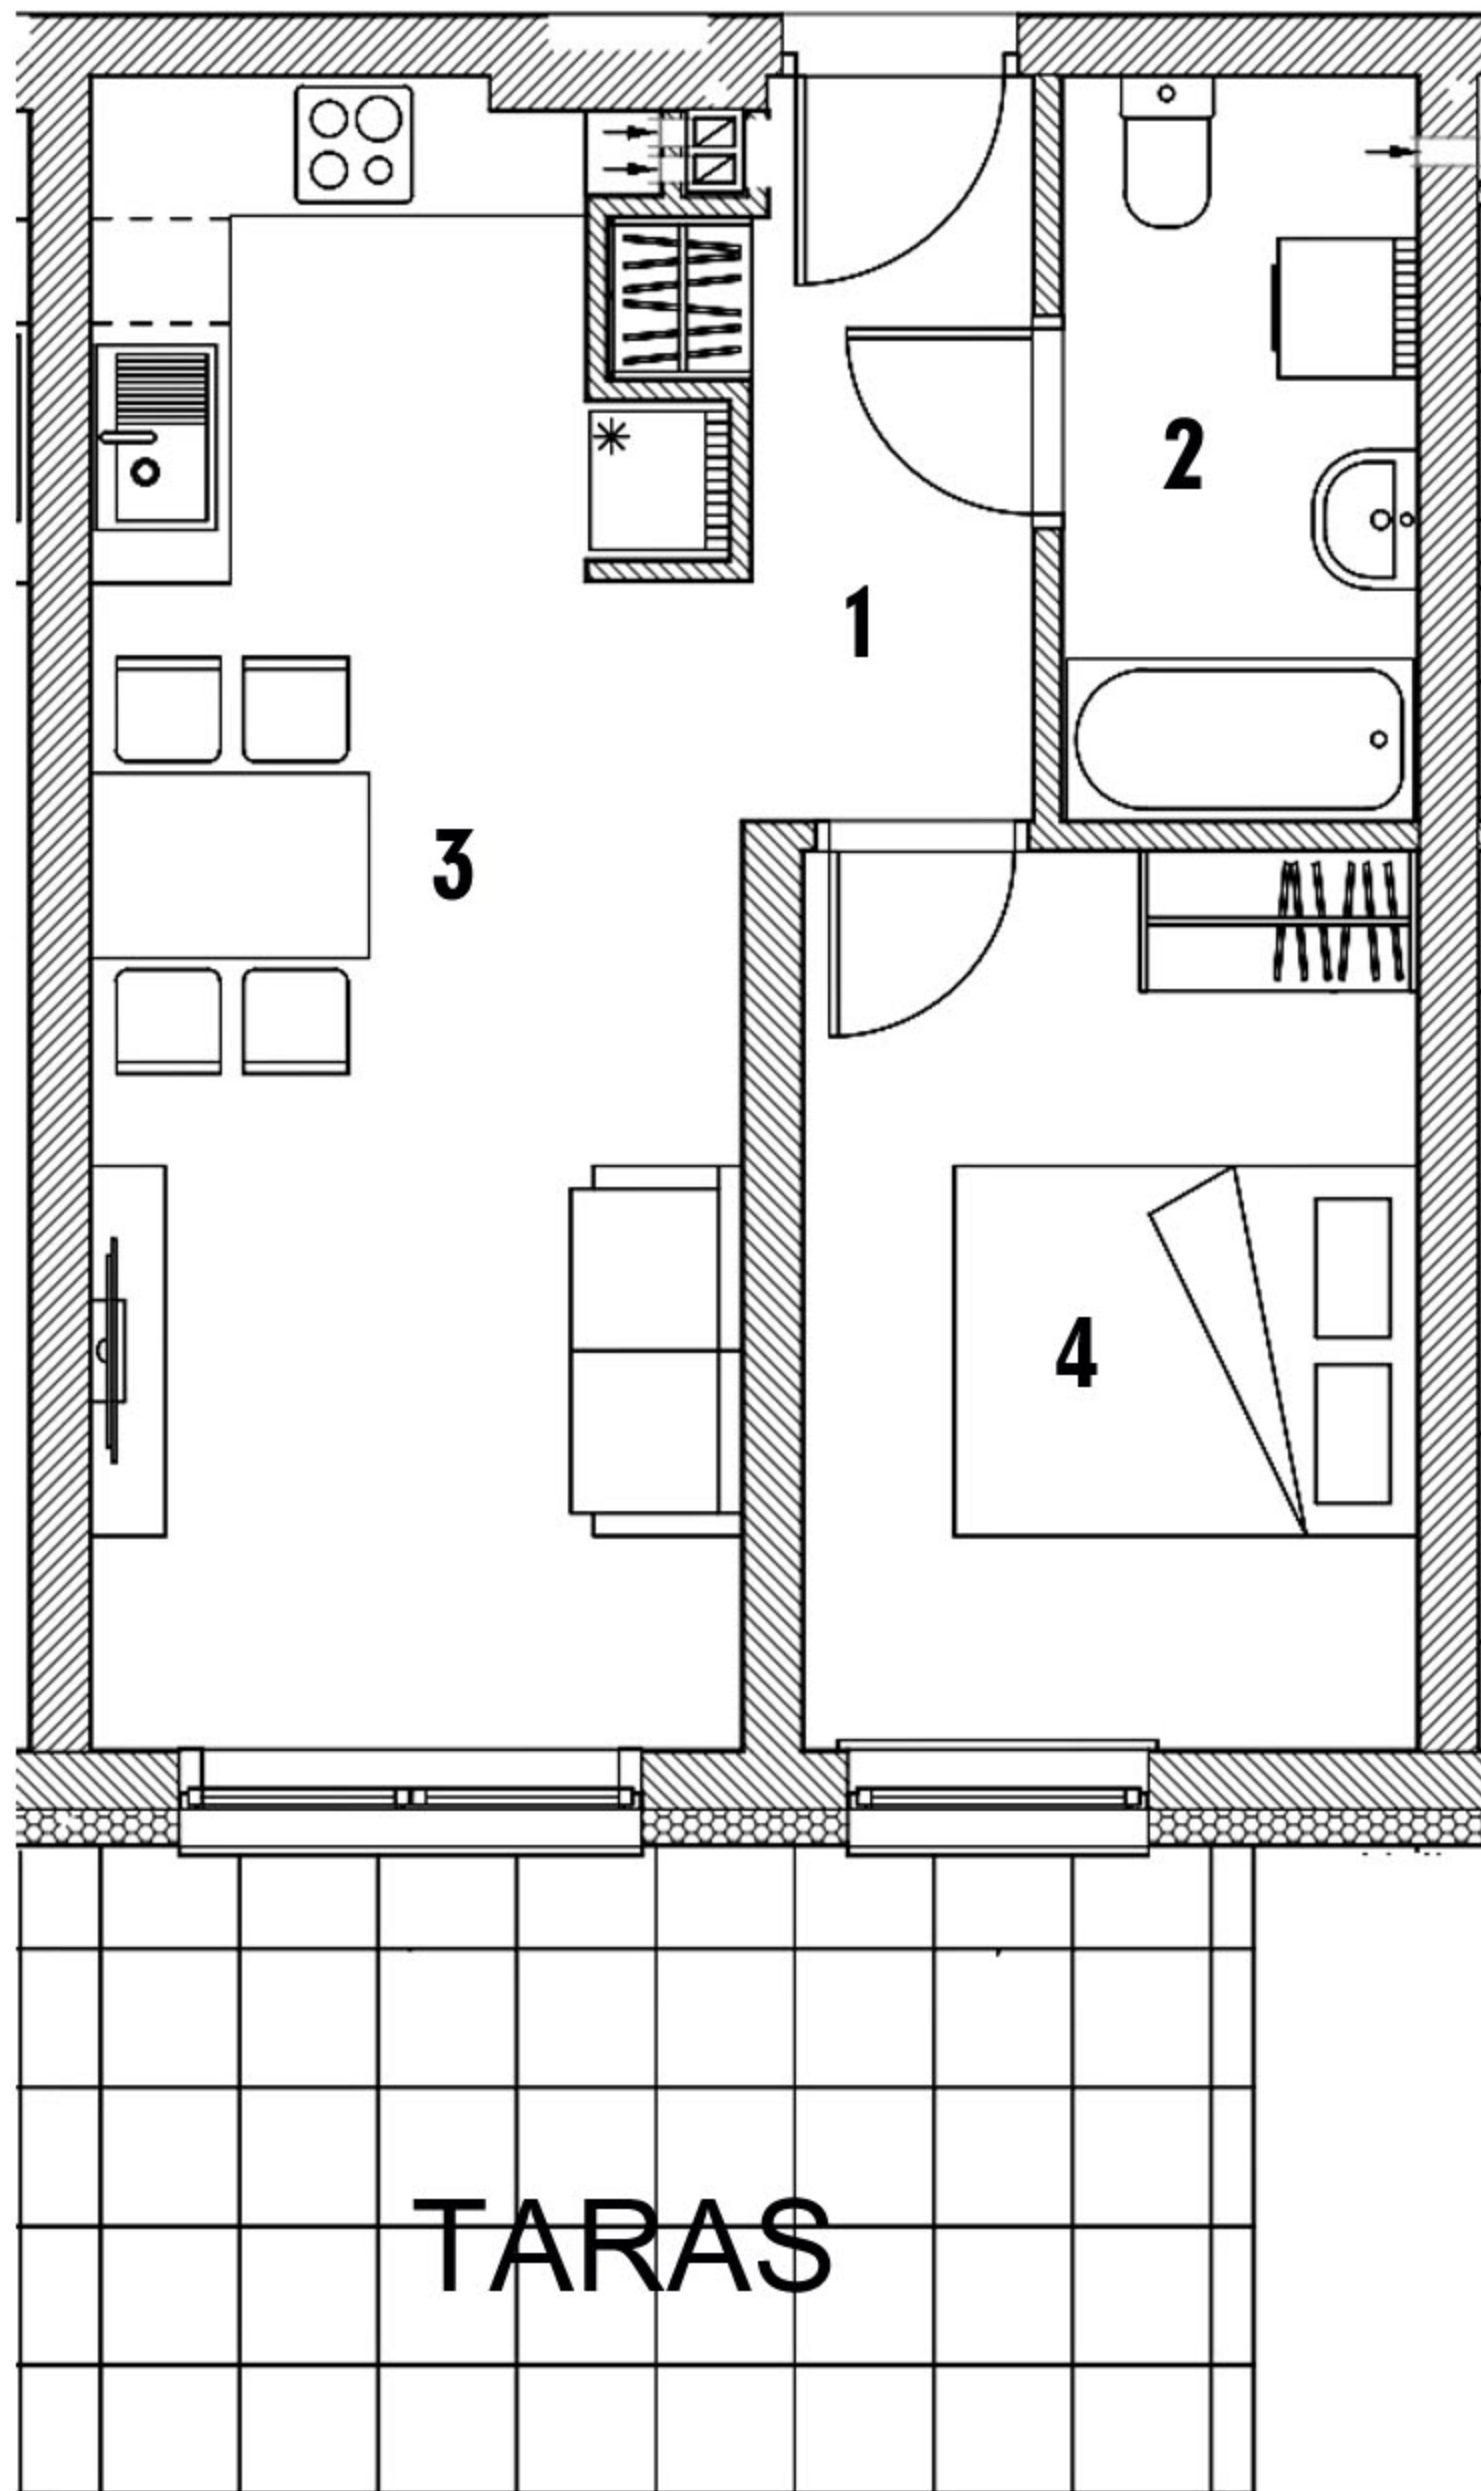


Aranżacja mieszkania ma charakter poglądowy

WYKAZ POMIESZCZEŃ

1. Przedpokój	4,25 m ²
2. Łazienka	4,92 m ²
3. Salon z aneksem kuchennym	19,39 m ²
4. Pokój	10,28 m ²

RAZEM: 38,84 m²

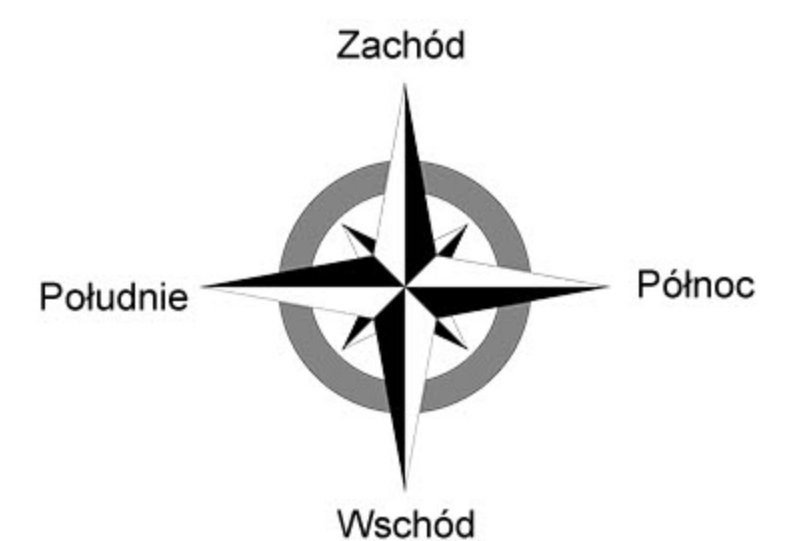

RZUT KONDYGNACJI 2 POZIOM PARTER

