




działka pgr nr 1072/17, 1072/18
ul. Karpacka 60, Bielsko-Biała

MIESZKANIE NR 9, wg projektu P.03
powierzchnia: **38,70 m²**
kondygnacja 2, poziom **PARTER**

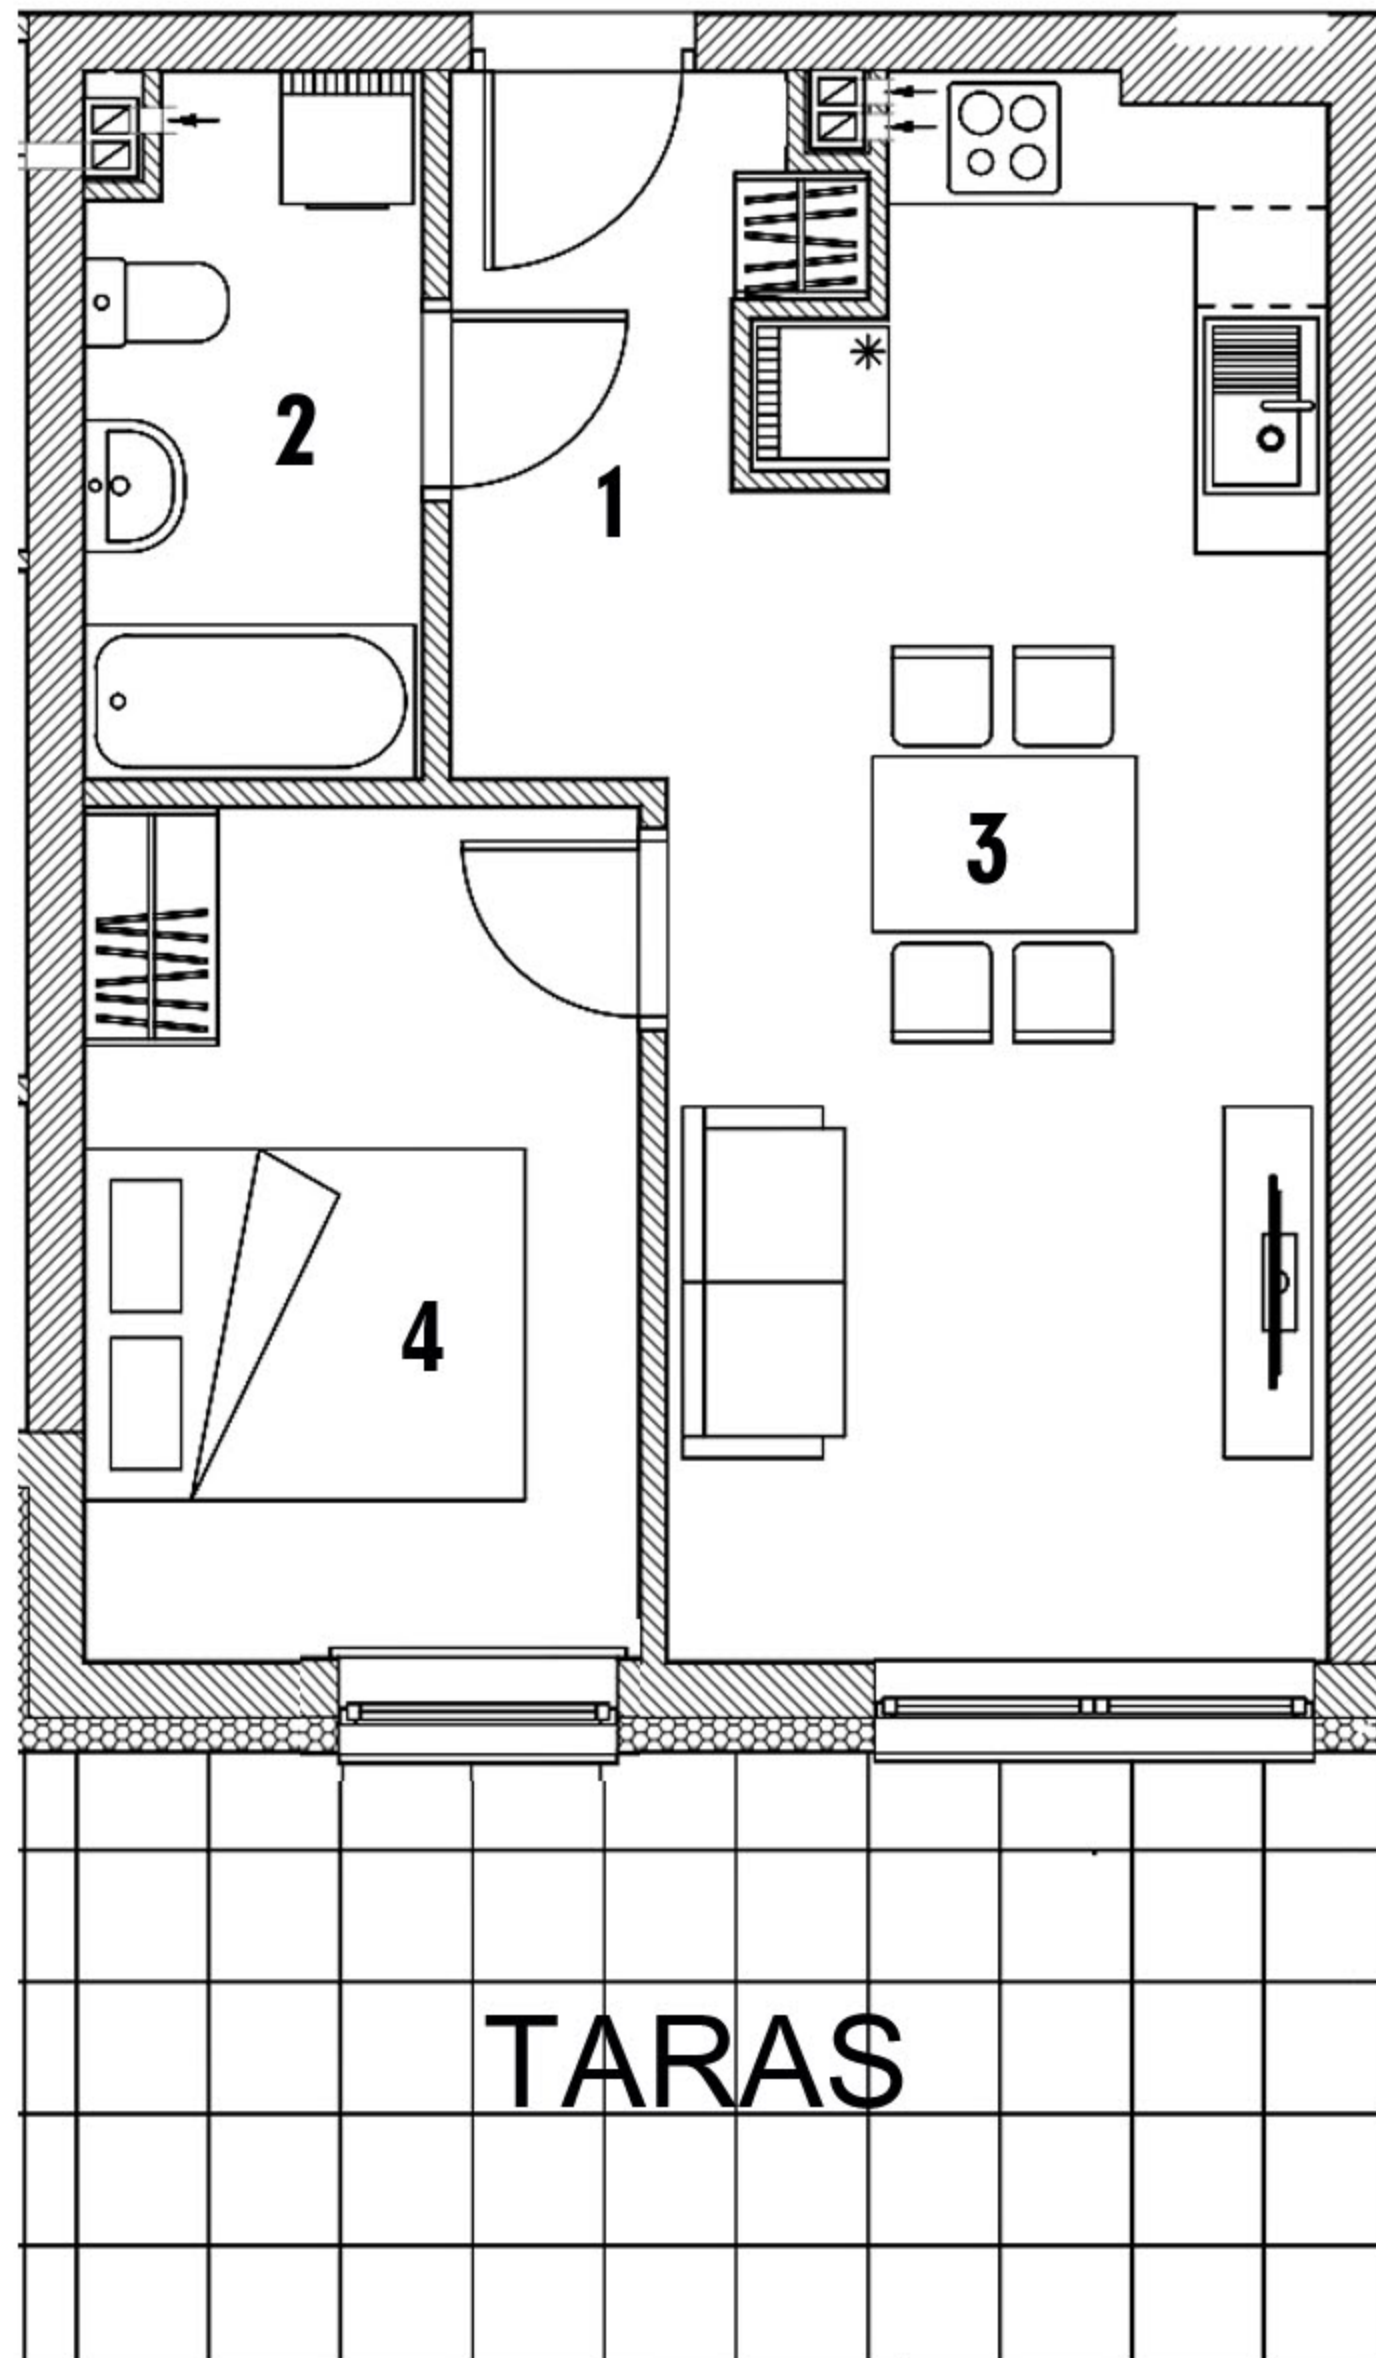


WYKAZ POMIESZCZEŃ

1. Przedpokój	4,18 m ²
2. Łazienka	4,71 m ²
3. Salon z aneksem kuchennym	20,05 m ²
4. Pokój	9,76 m ²

RAZEM: 38,70 m²

Aranżacja mieszkania ma charakter poglądowy

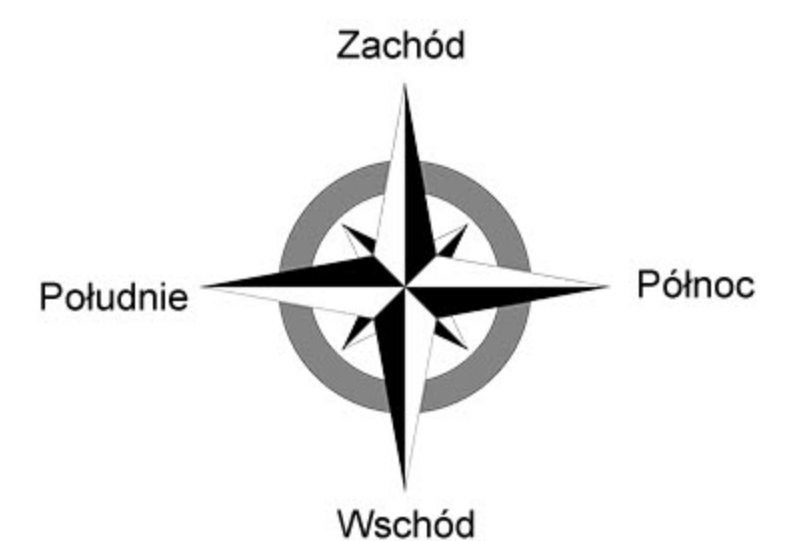

RZUT KONDYGNACJI 2 POZIOM PARTER

