


# KARPACKA 60

działka pgr nr 1072/17, 1072/18  
ul. Karpacka 60, Bielsko-Biała


**MIESZKANIE NR 32** wg projektu 2.01  
powierzchnia: **56,41 m<sup>2</sup>**  
kondygnacja 4, poziom **2 PIĘTRO**

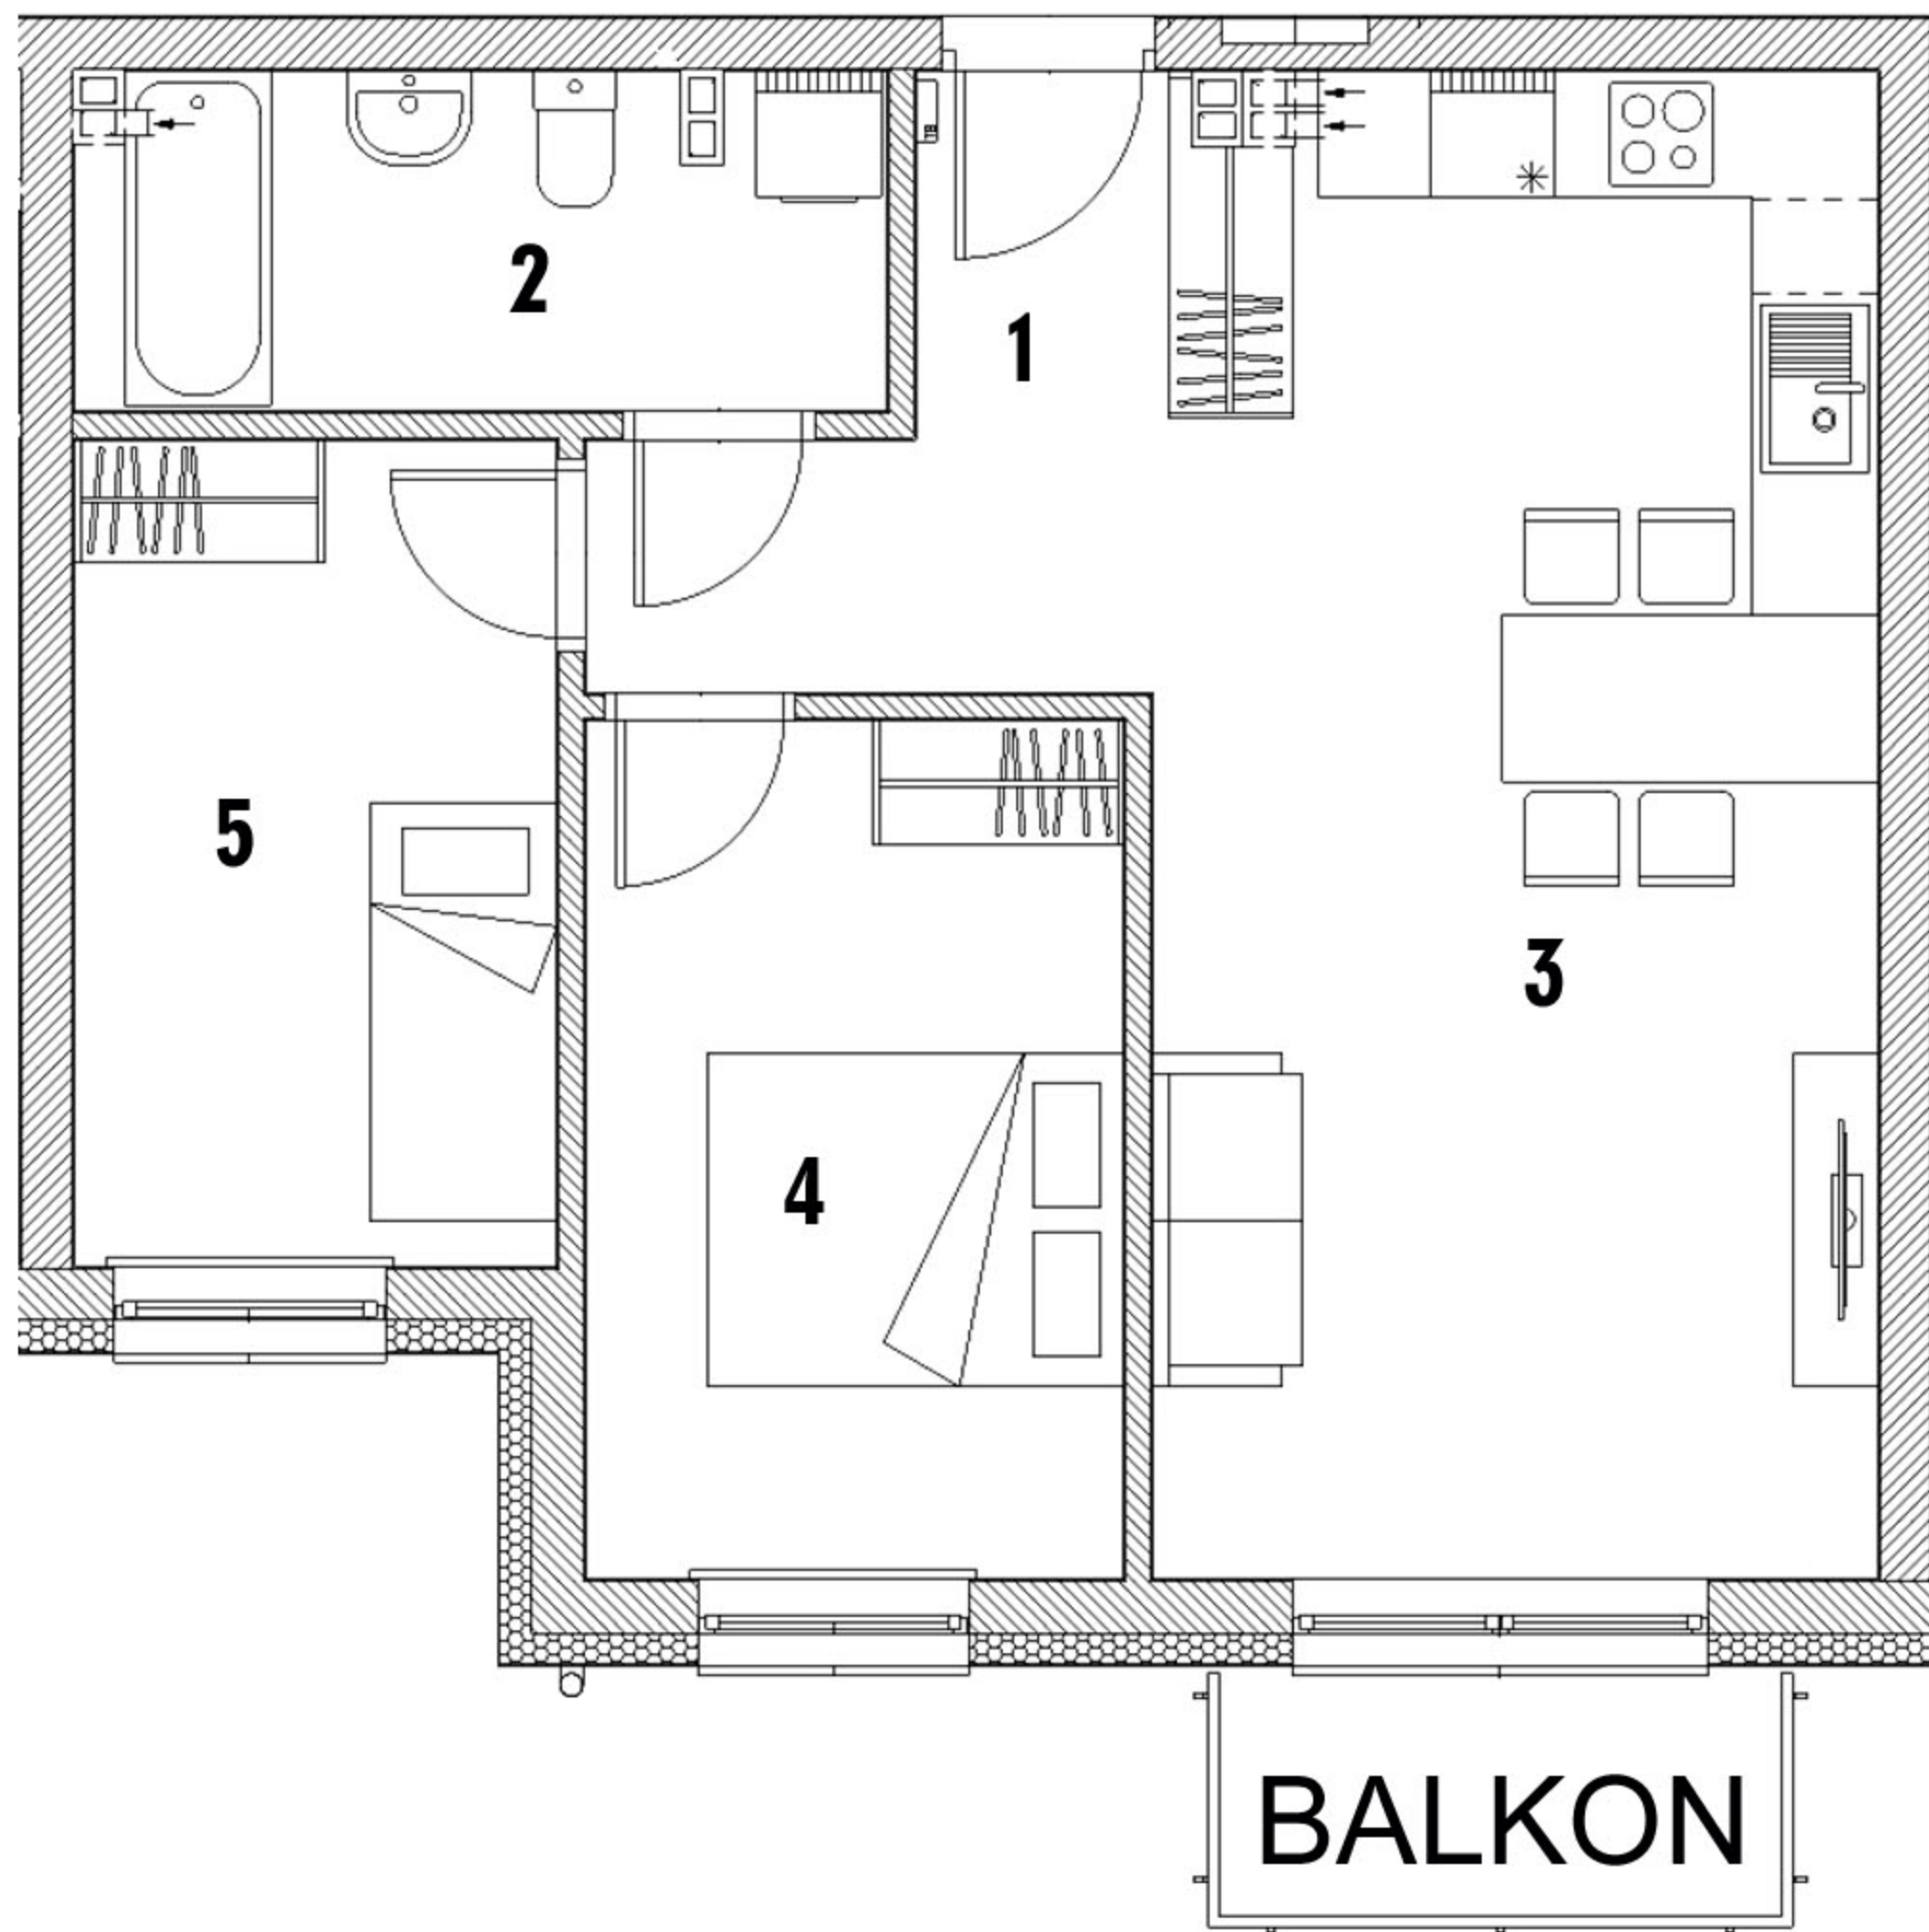

## WYKAZ POMIESZCZEŃ

|                                   |                      |
|-----------------------------------|----------------------|
| 1. Przedpokój                     | 5,36 m <sup>2</sup>  |
| 2. Łazienka                       | 6,22 m <sup>2</sup>  |
| 3. Salon                          |                      |
| z aneksem kuchennym               | 25,00 m <sup>2</sup> |
| 4. Pokój                          | 10,65 m <sup>2</sup> |
| 5. Garderoba                      | 9,18 m <sup>2</sup>  |
| <b>RAZEM: 56,41 m<sup>2</sup></b> |                      |

Aranżacja mieszkania ma charakter poglądowy

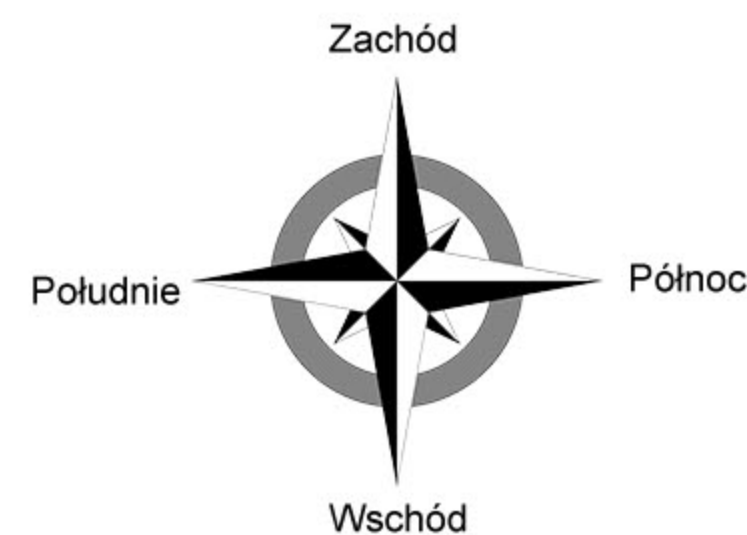

## RZUT KONDYGNACJI 4 POZIOM 2 PIĘTRO

