


KARPACKA 60

działka pgr nr 1072/17, 1072/18
ul. Karpacka 60, Bielsko-Biała

MIESZKANIE NR 40 wg projektu 2.09
powierzchnia: **44,01 m²**
kondygnacja 4, poziom **2 PIĘTRO**

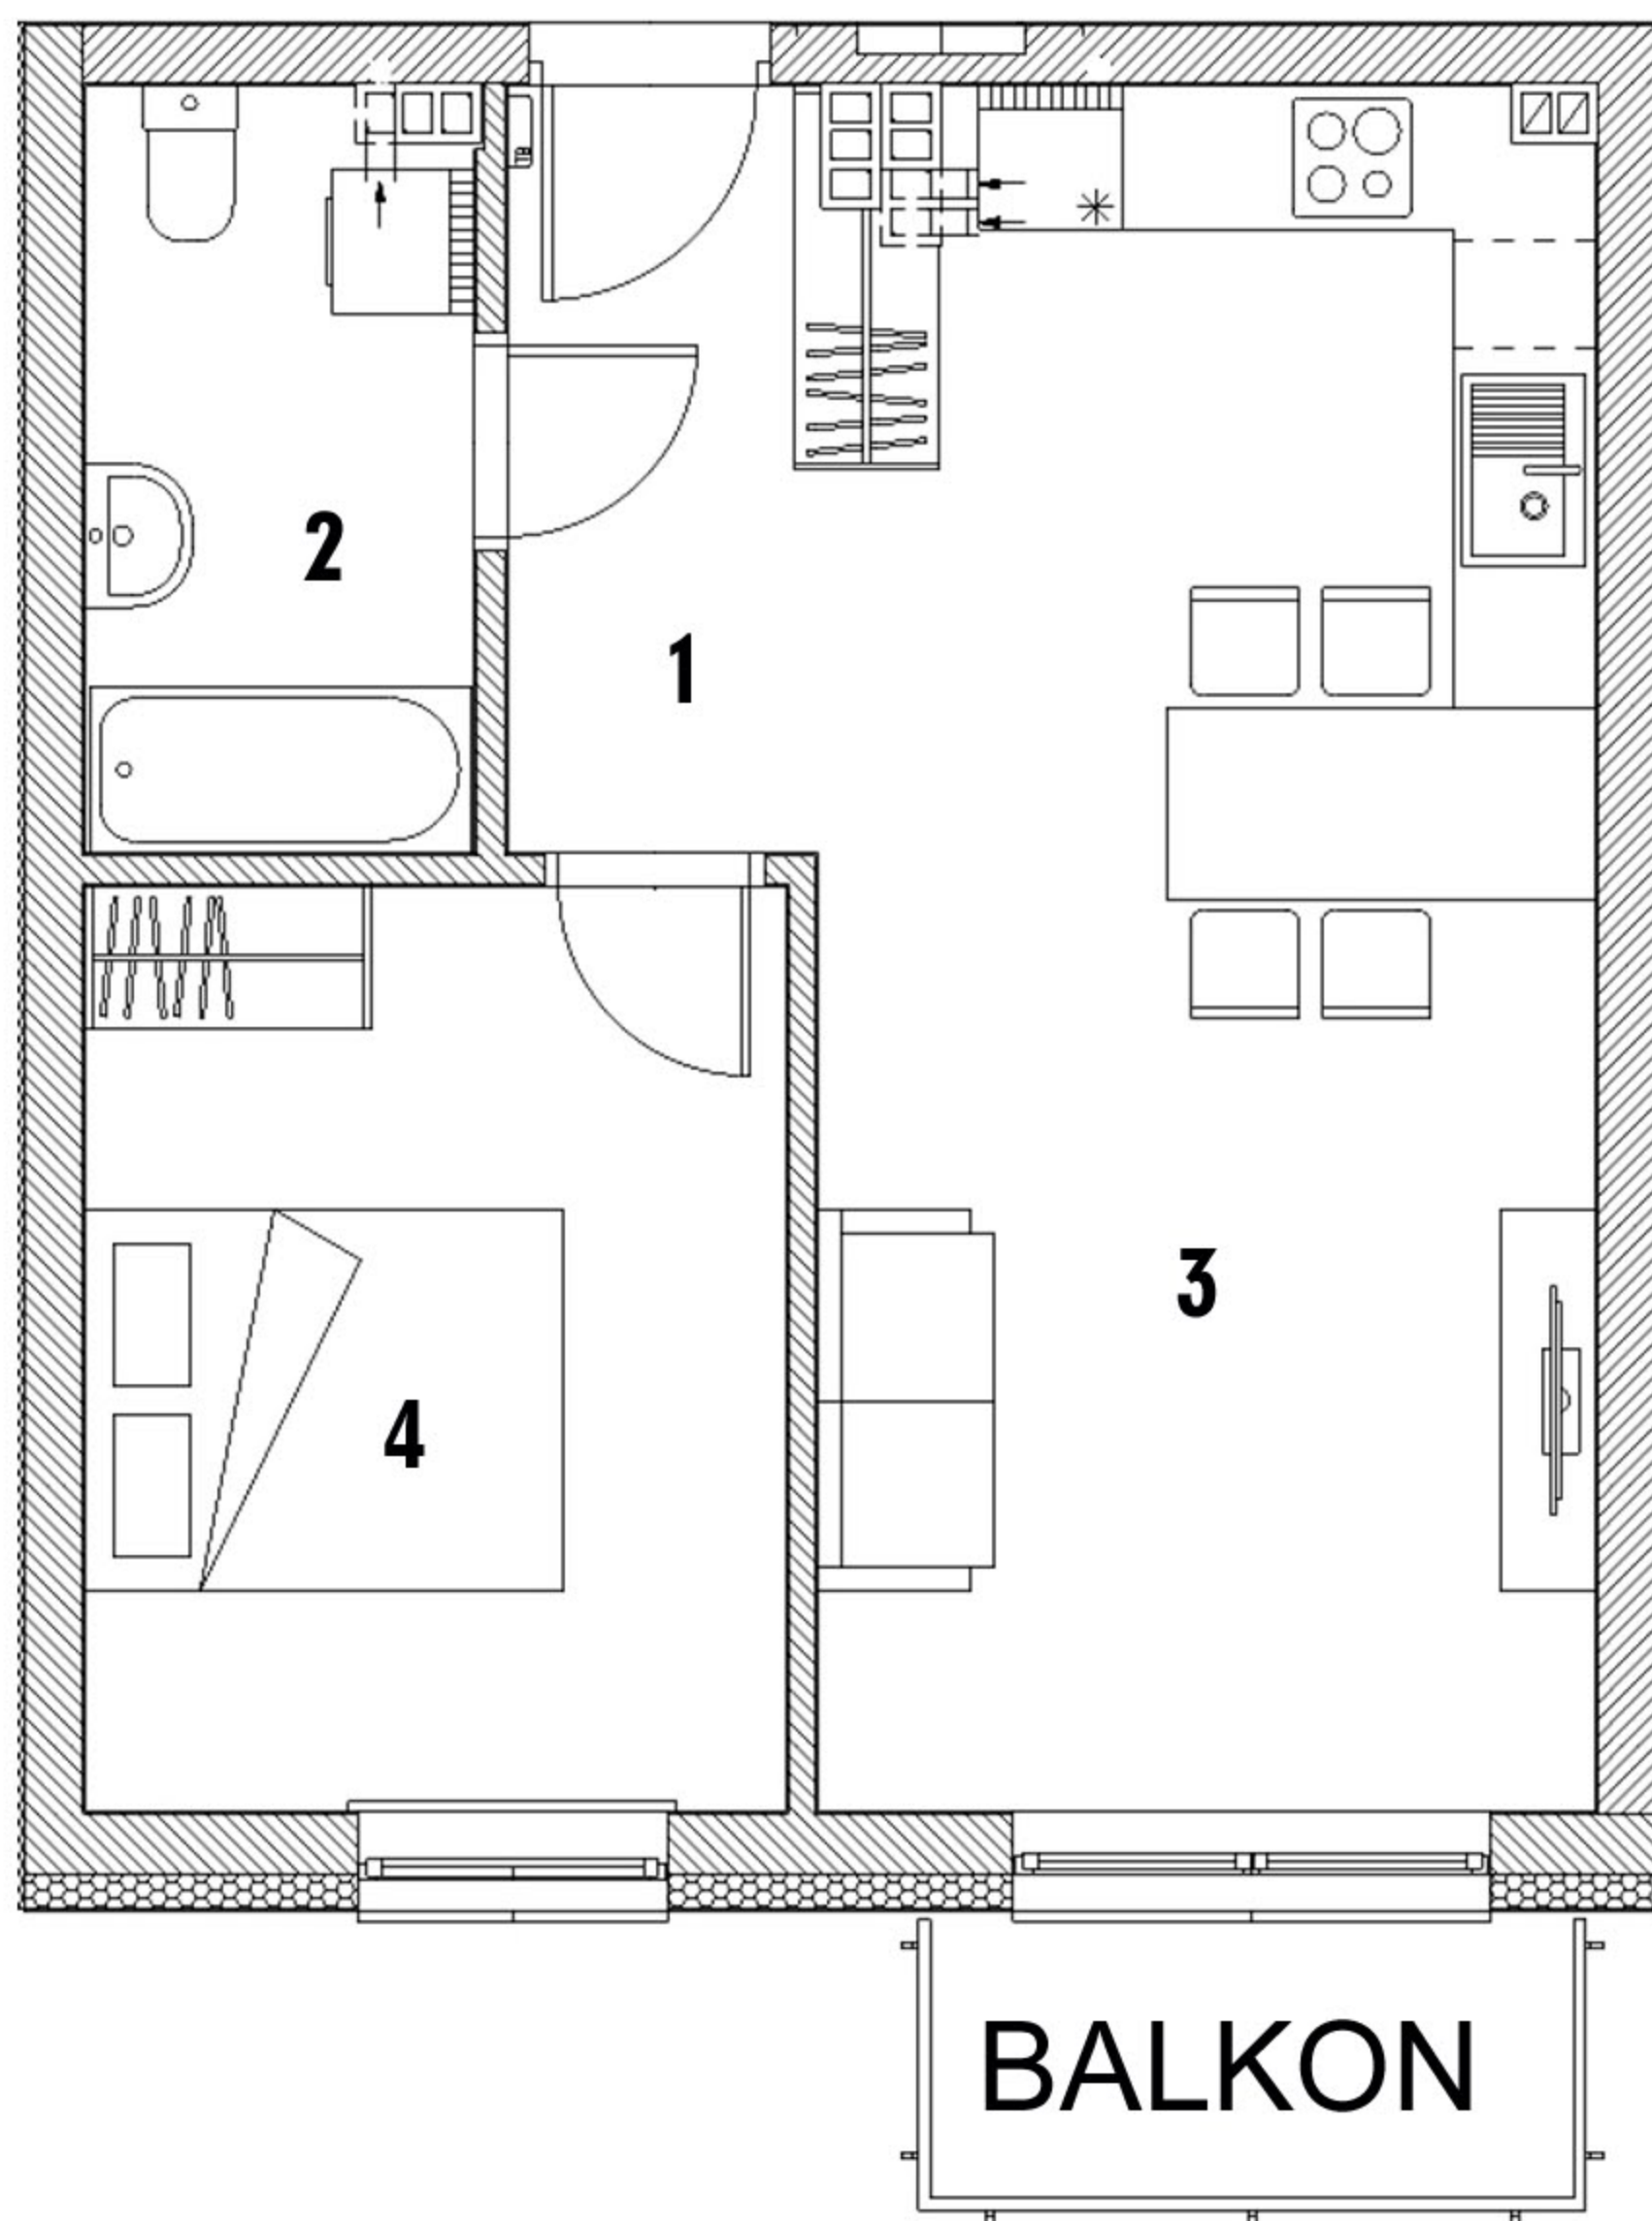


WYKAZ POMIESZCZEŃ

1. Przedpokój	4,20 m ²
2. Łazienka	5,16 m ²
3. Salon z aneksem kuchennym	23,26 m ²
4. Pokój	11,39 m ²

RAZEM: 44,01 m²

Aranżacja mieszkania ma charakter poglądowy

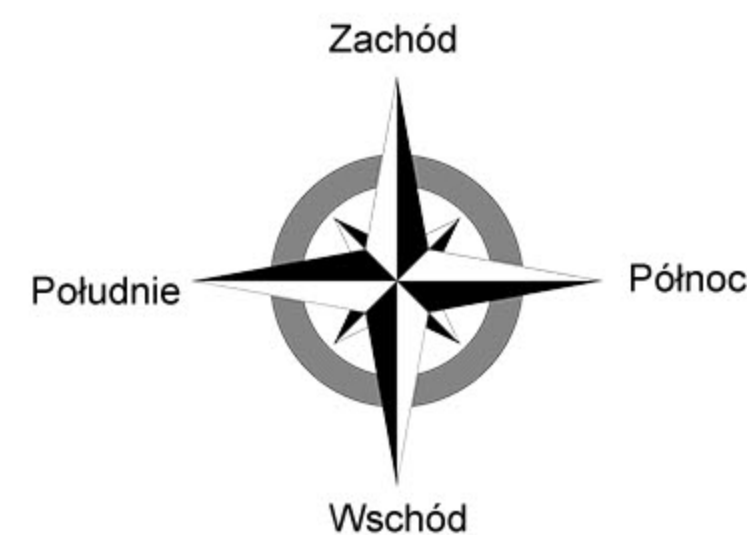

RZUT KONDYGNACJI 4 POZIOM 2 PIĘTRO

