


KARPACKA 60

działka pgr nr 1072/17, 1072/18
ul. Karpacka 60, Bielsko-Biała

MIESZKANIE NR 10, wg projektu P.04
powierzchnia: **39,44 m²**
kondygnacja 1, poziom **PARTER**

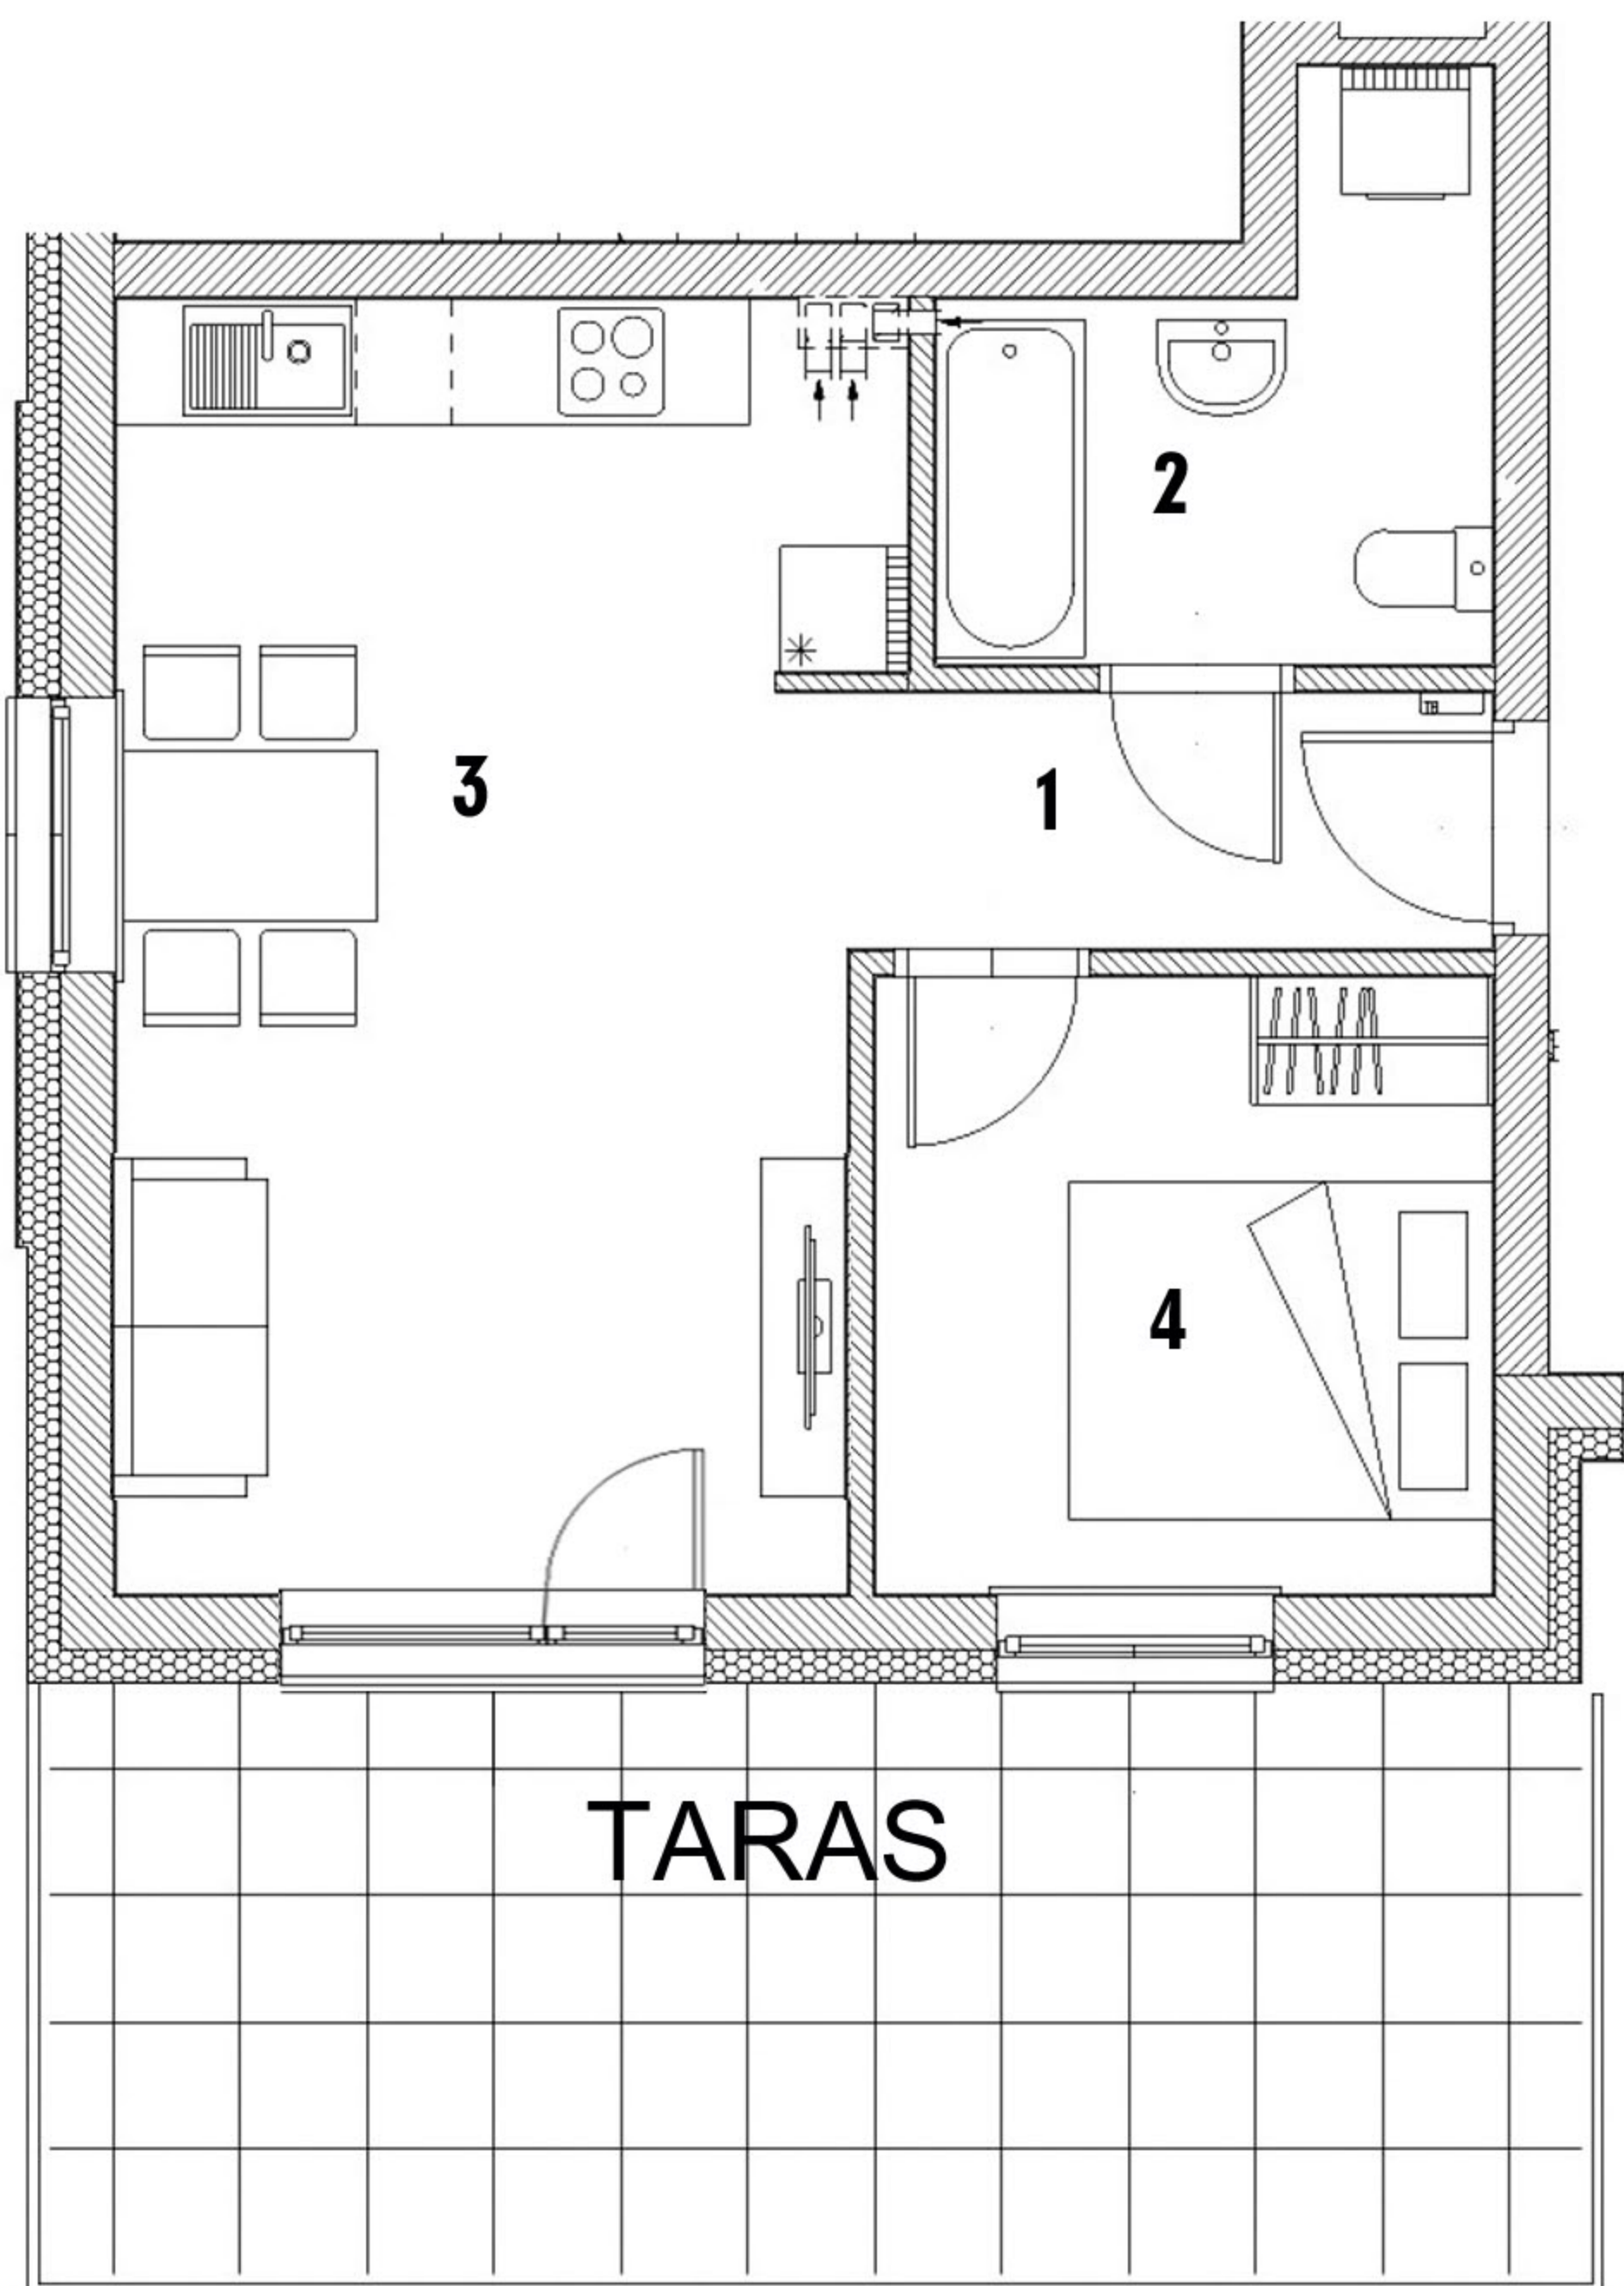

Aranżacja mieszkania ma charakter poglądowy

RZUT KONDYGNACJI 1
POZIOM PARTER

WYKAZ POMIESZCZEŃ

1. Przedpokój	3,69 m ²
2. Łazienka	5,56 m ²
3. Salon z aneksem kuchennym	21,68 m ²
4. Pokój	8,51 m ²

RAZEM: 39,44 m²

