




KARPACKA 60

działka pgr nr 1072/17, 1072/18
ul. Karpacka 60, Bielsko-Biała


MIESZKANIE NR 12 wg projektu P.06
powierzchnia: **63,87 m²**
kondygnacja 2, poziom **PARTER**

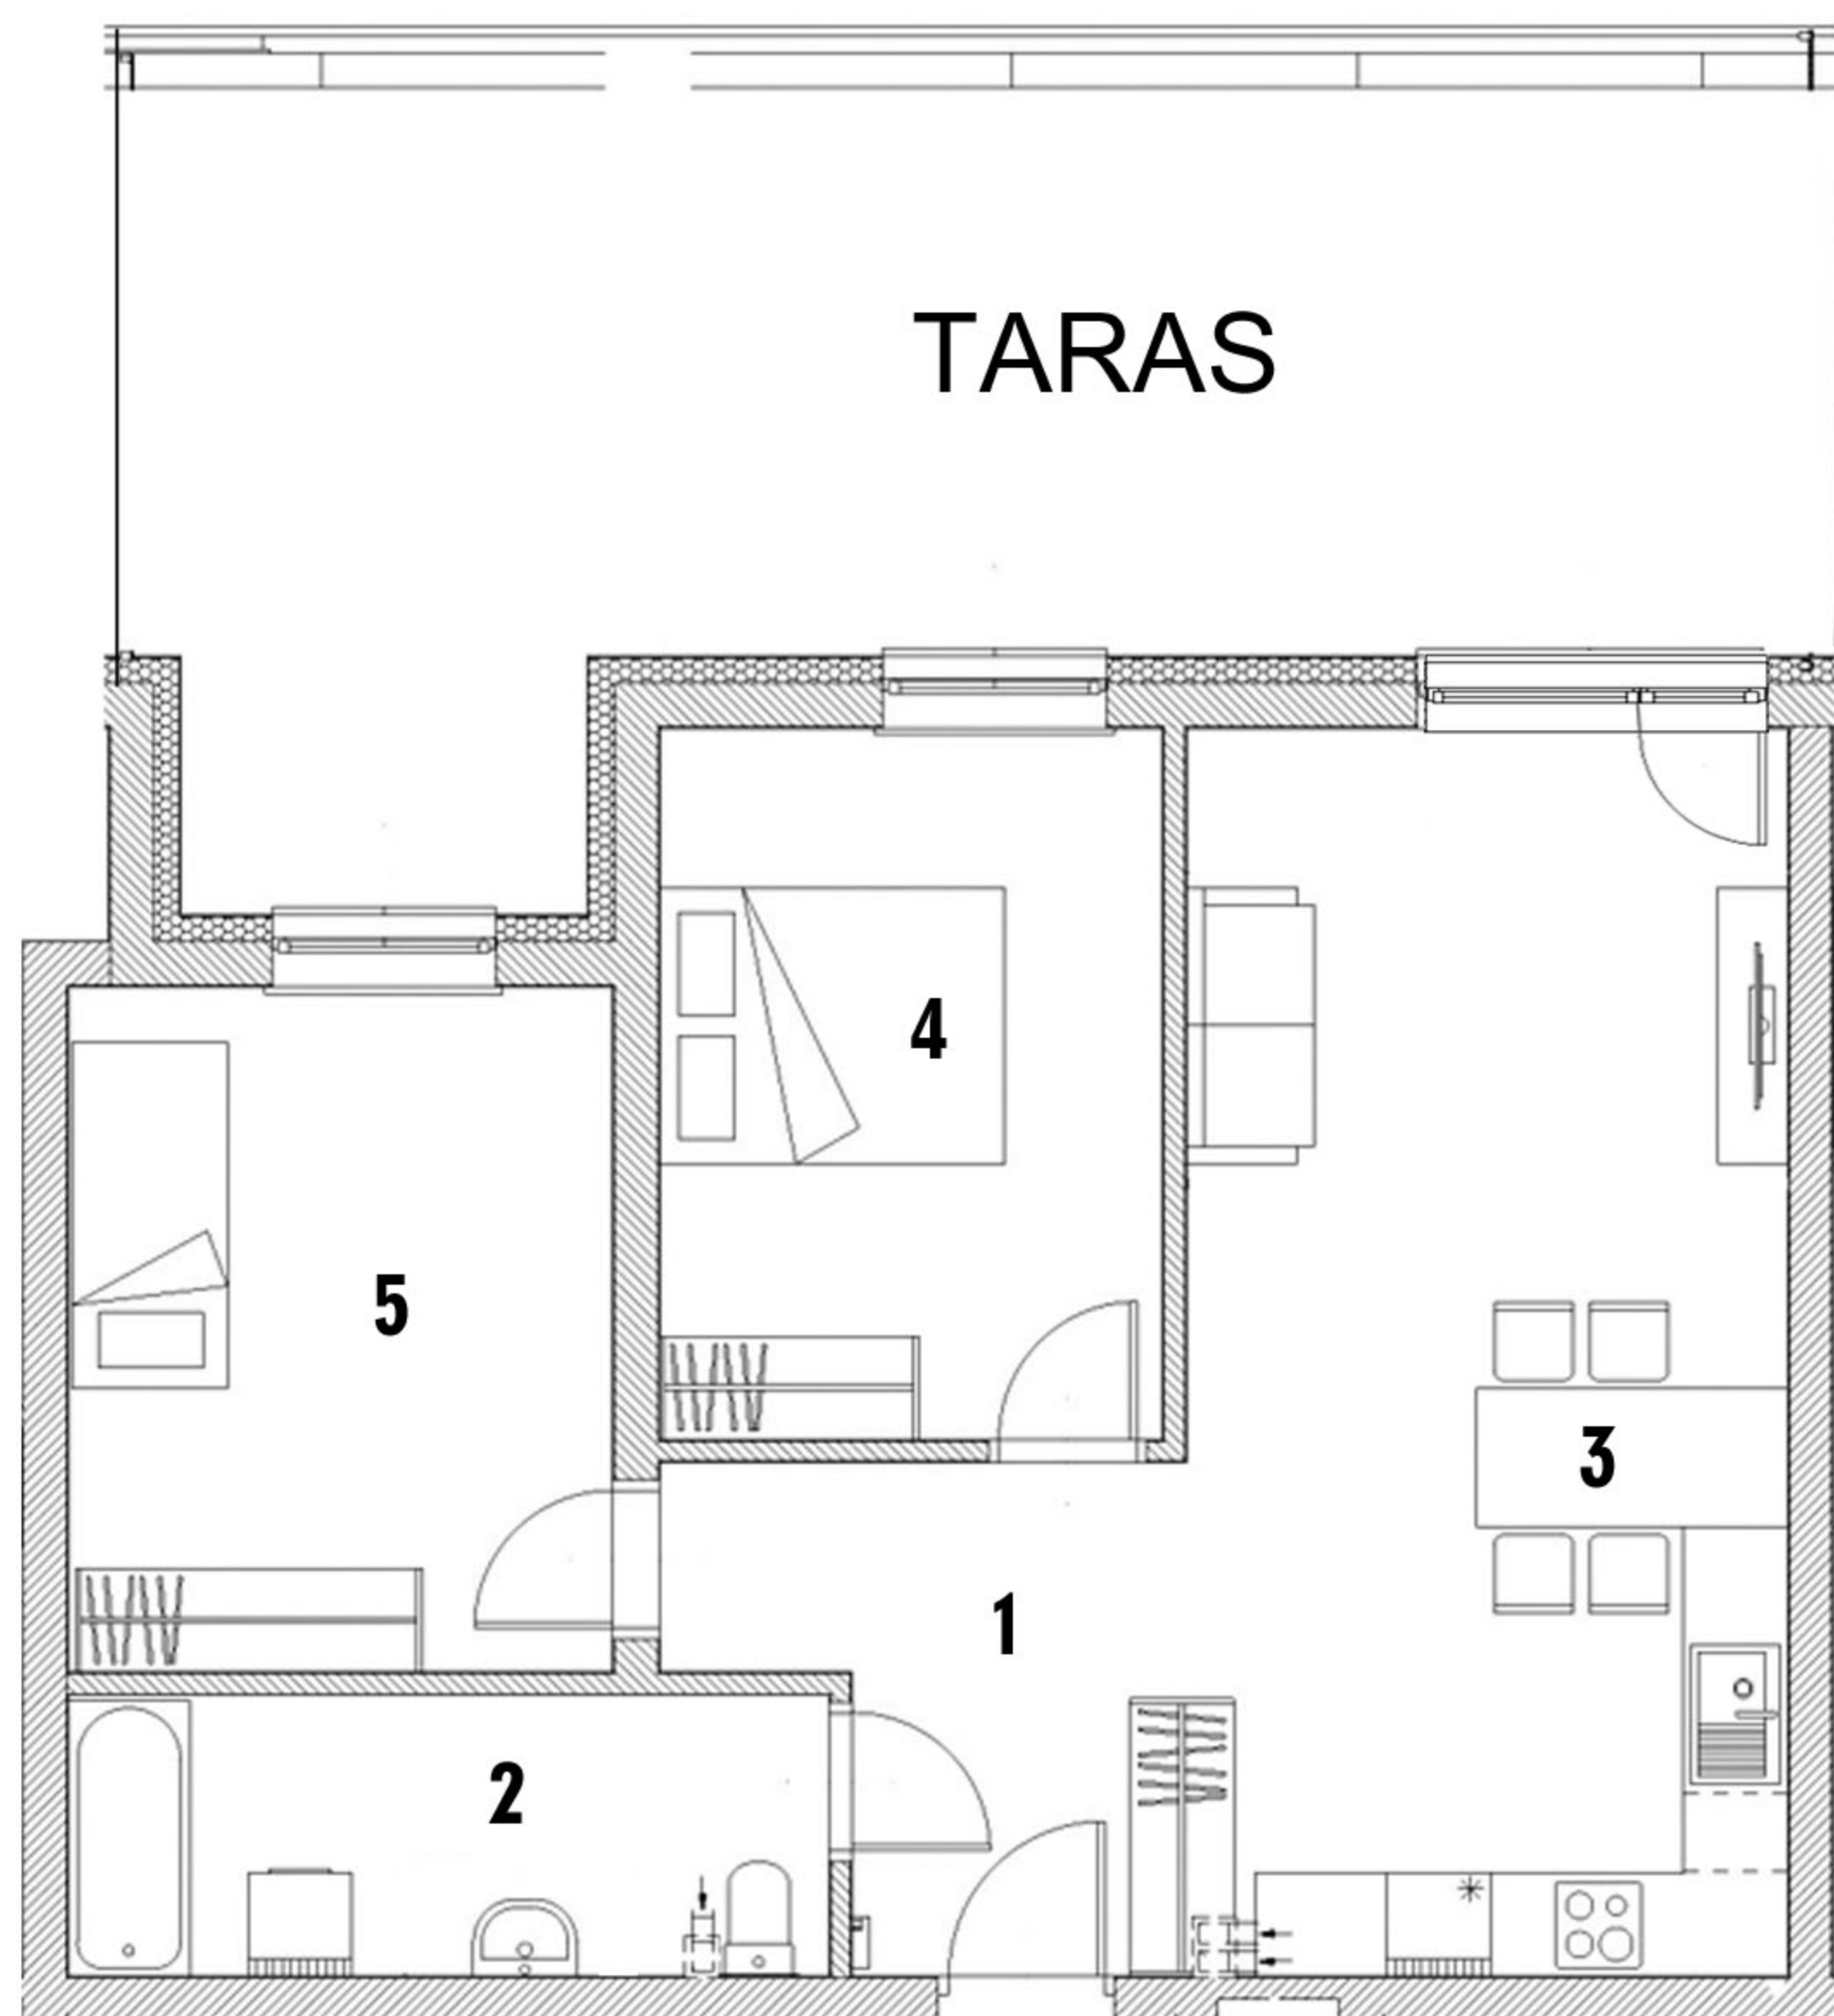

Aranżacja mieszkania ma charakter poglądowy

WYKAZ POMIESZCZEŃ

1. Przedpokój	7,11 m ²
2. Łazienka	7,10 m ²
3. Salon z aneksem kuchennym	25,16 m ²
4. Pokój	12,49 m ²
5. Garderoba	12,01 m ²
RAZEM:	63,87 m²

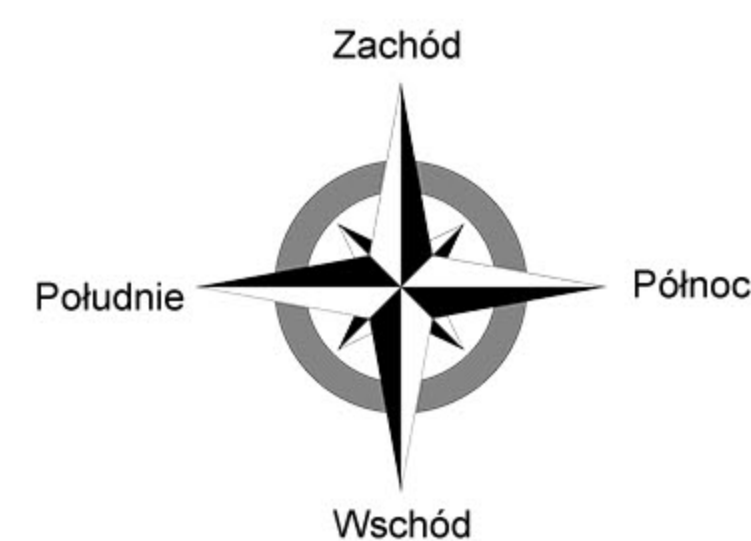

RZUT KONDYGNACJI 2 POZIOM PARTER

