




działka pgr nr 1072/17, 1072/18
ul. Karpacka 60, Bielsko-Biała


MIESZKANIE NR 13 wg projektu P.07
powierzchnia: **54,92 m²**
kondygnacja 2, poziom **PARTER**

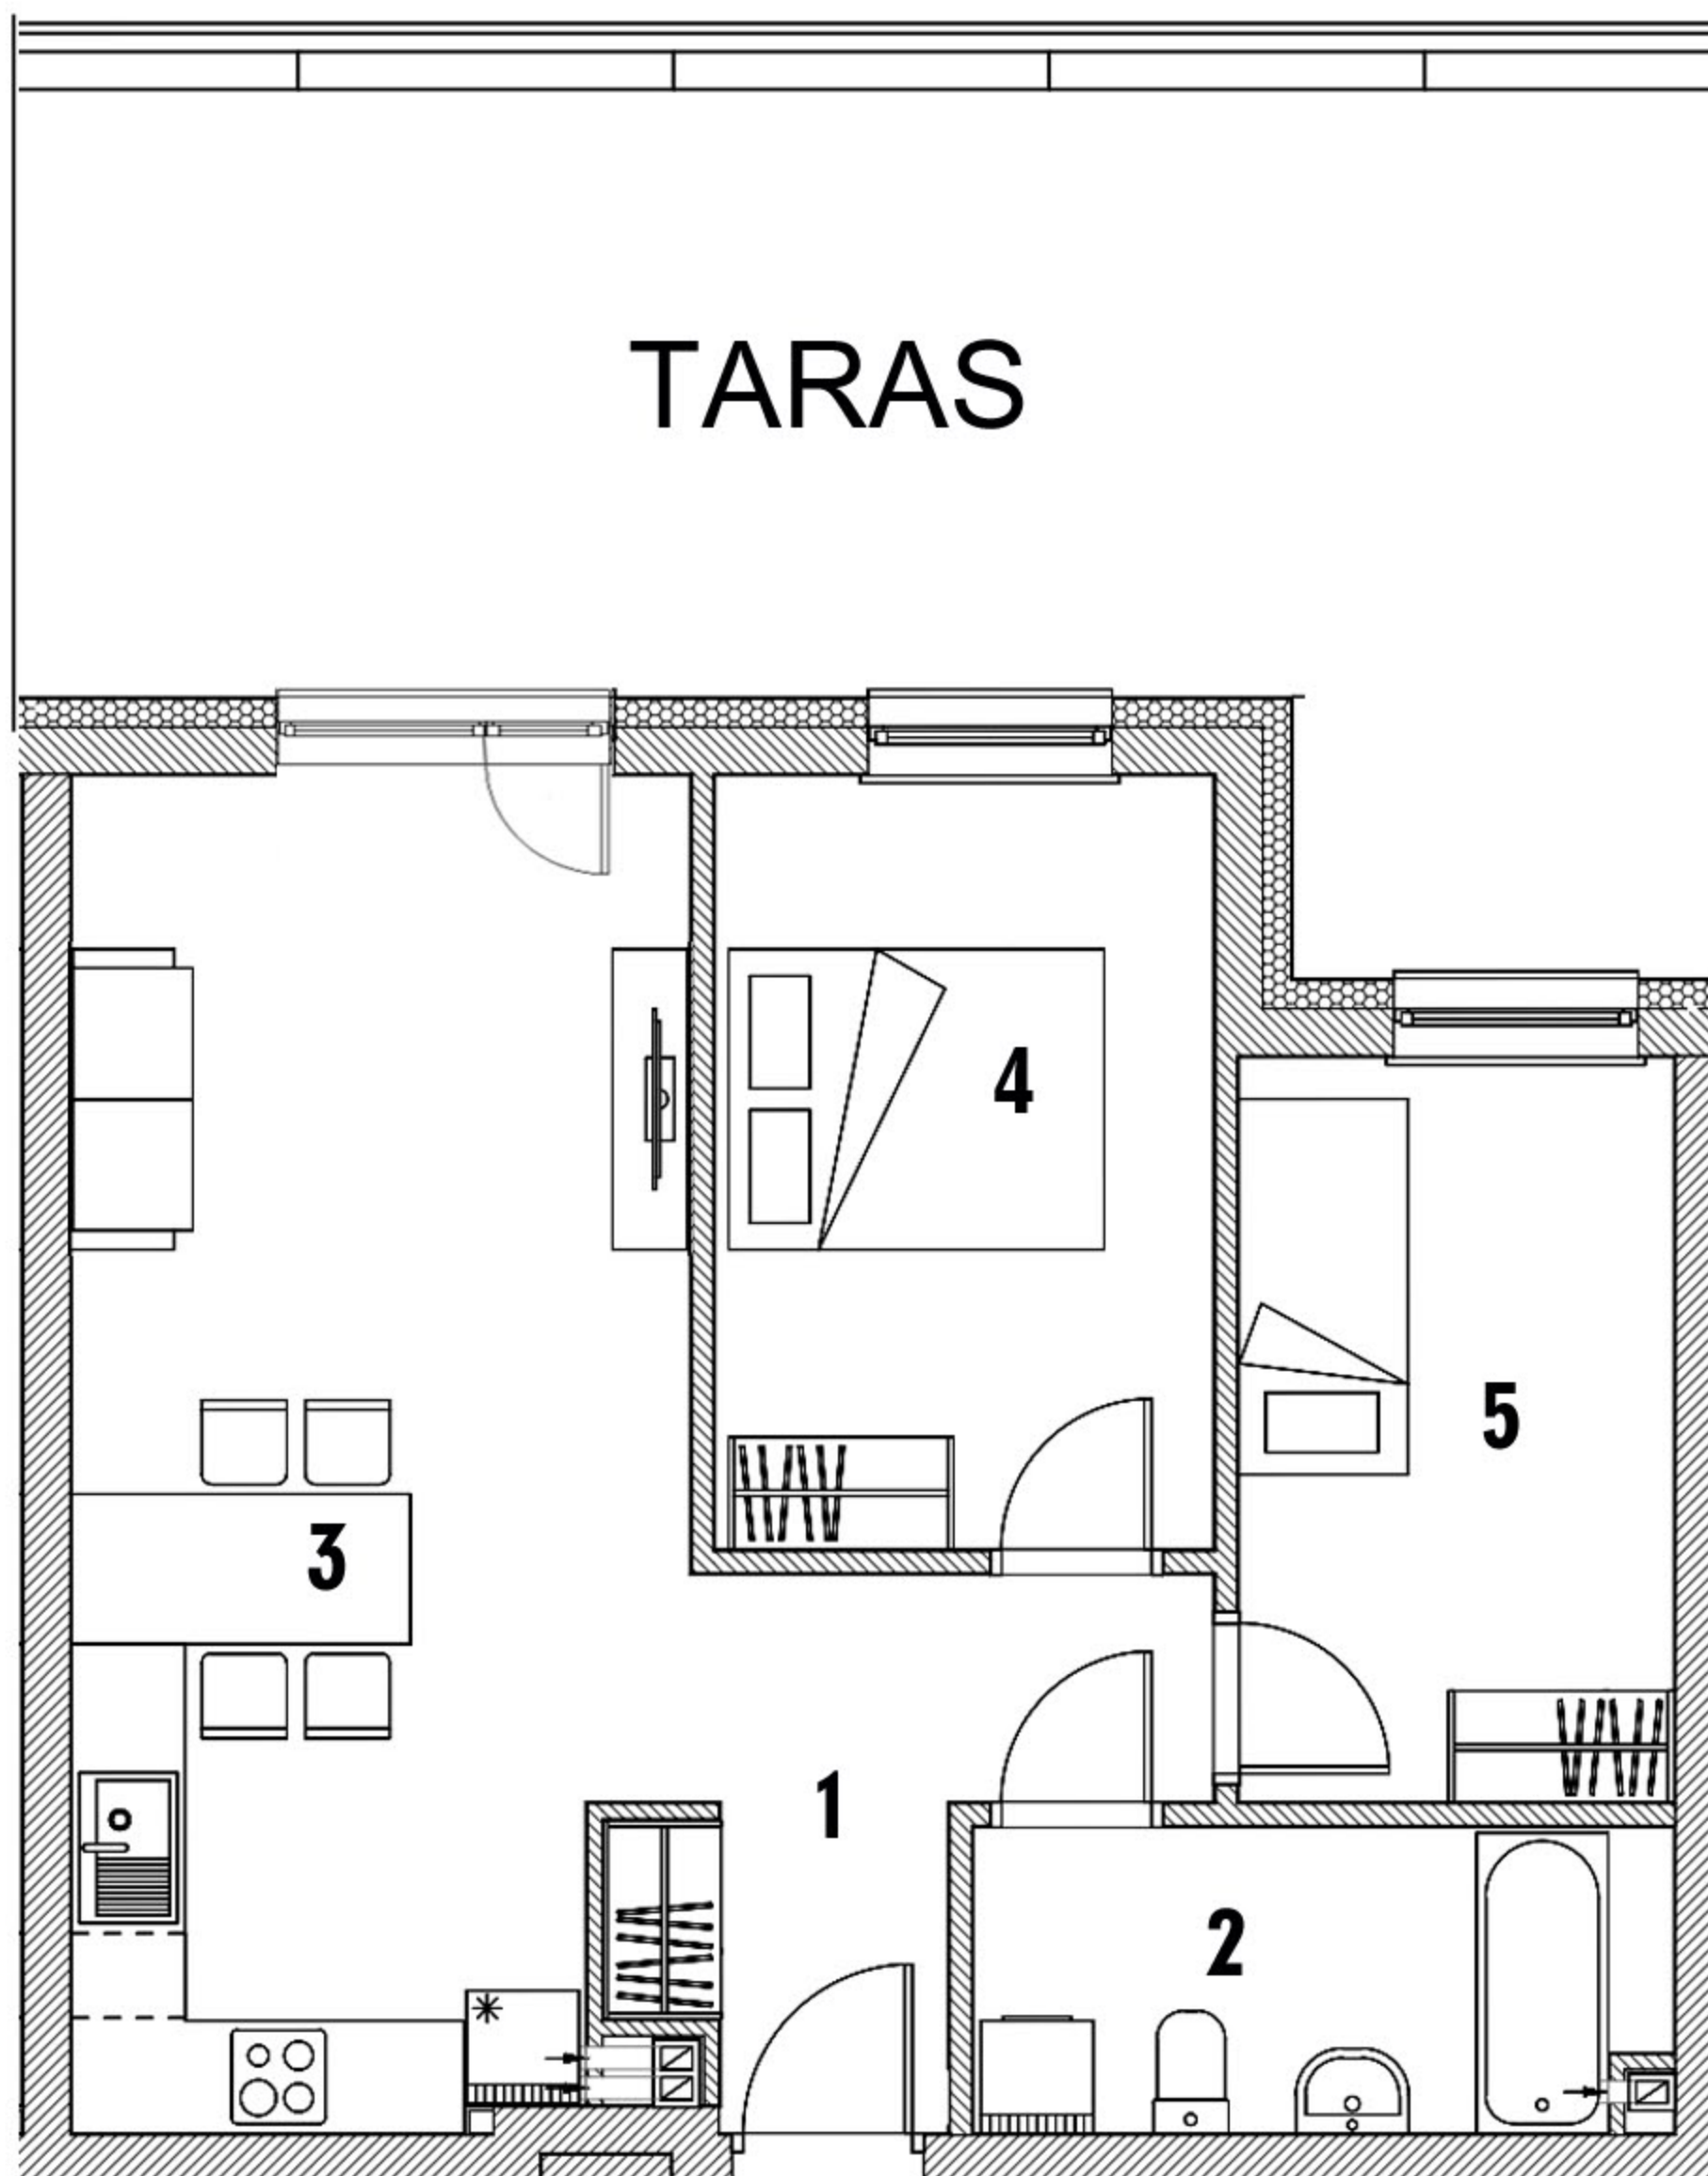

Aranżacja mieszkania ma charakter poglądowy

WYKAZ POMIESZCZEŃ

1. Przedpokój	6,16 m ²
2. Łazienka	5,93 m ²
3. Salon z aneksem kuchennym	22,71 m ²
4. Pokój	10,94 m ²
5. Garderoba	9,18 m ²
RAZEM: 54,92 m²	

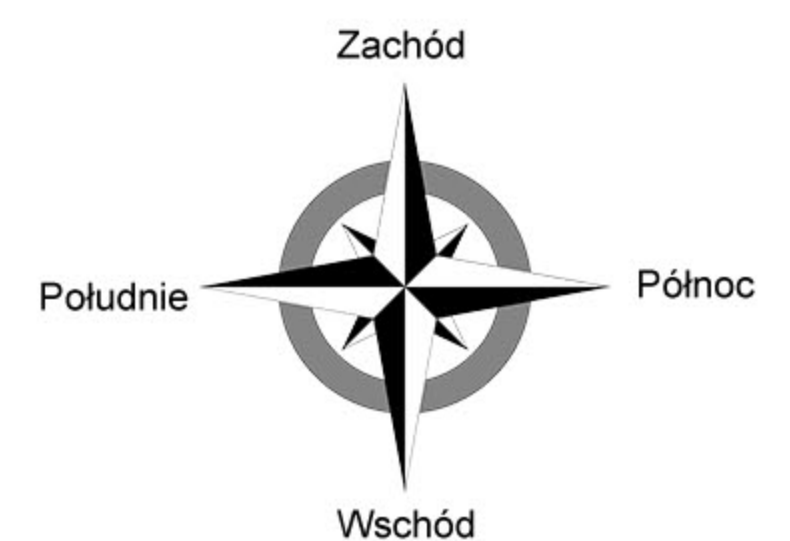

RZUT KONDYGNACJI 2 POZIOM PARTER

