


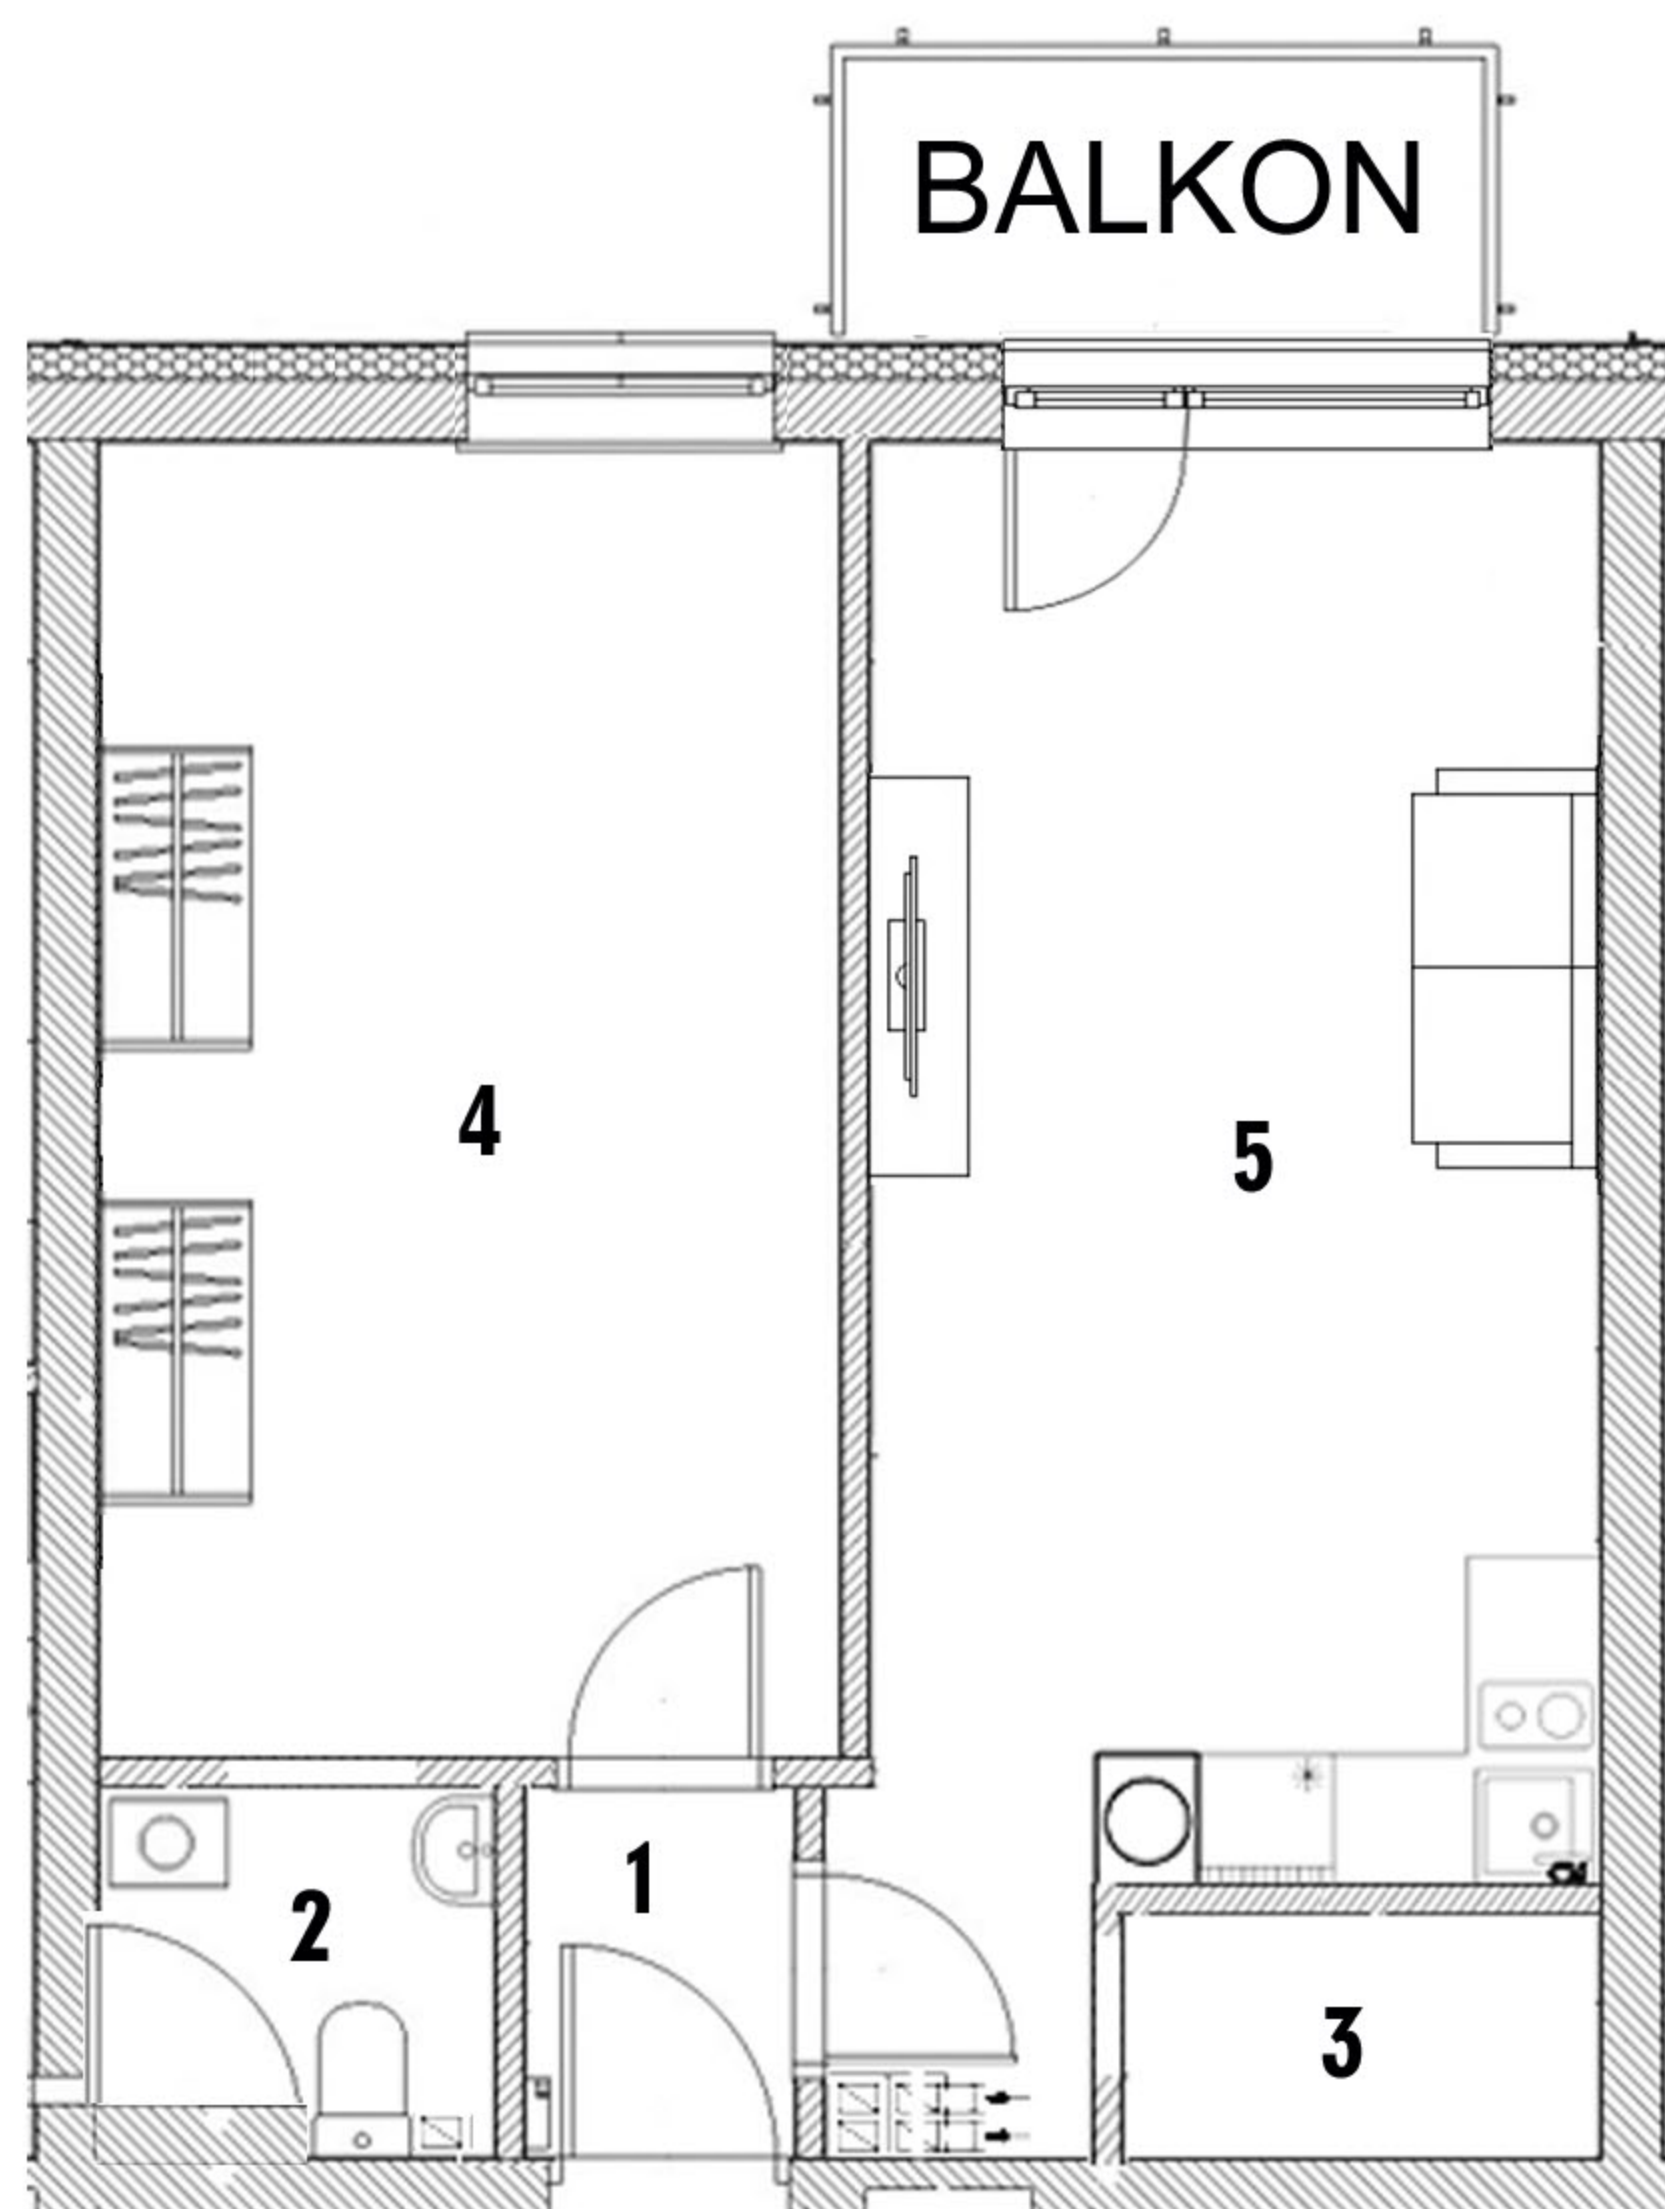


Aranżacja mieszkania ma charakter poglądowy

WYKAZ POMIESZCZEŃ

1. Przedpokój	1,70 m ²
2. Łazienka	2,46 m ²
3. Spiżarka	2,32 m ²
4. Garderoba	17,16 m ²
5. Salon z aneksem kuchennym	19,77 m ²

RAZEM: 43,41 m²

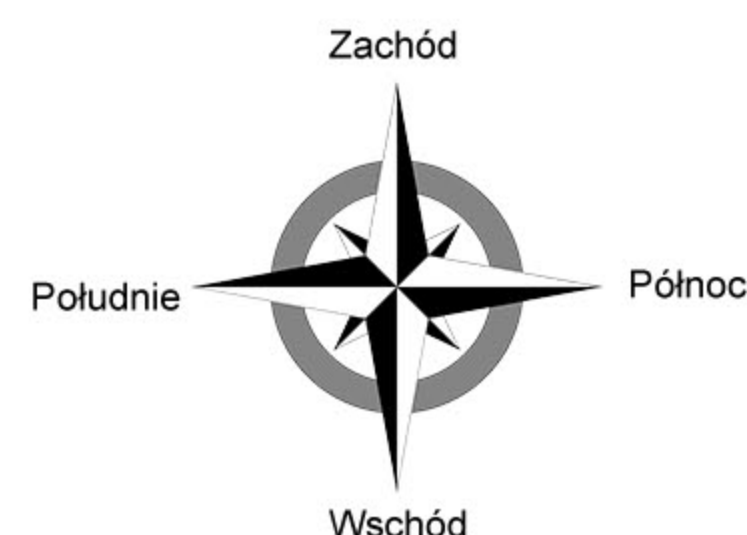

RZUT KONDYGNACJI 2 POZIOM PARTER

