


KARPACKA 60



działka pgr nr 1072/17, 1072/18
ul. Karpacka 60, Bielsko-Biała

MIESZKANIE NR 18 wg projektu P.12
powierzchnia: **46,46 m²**
kondygnacja 2, poziom **PARTER**

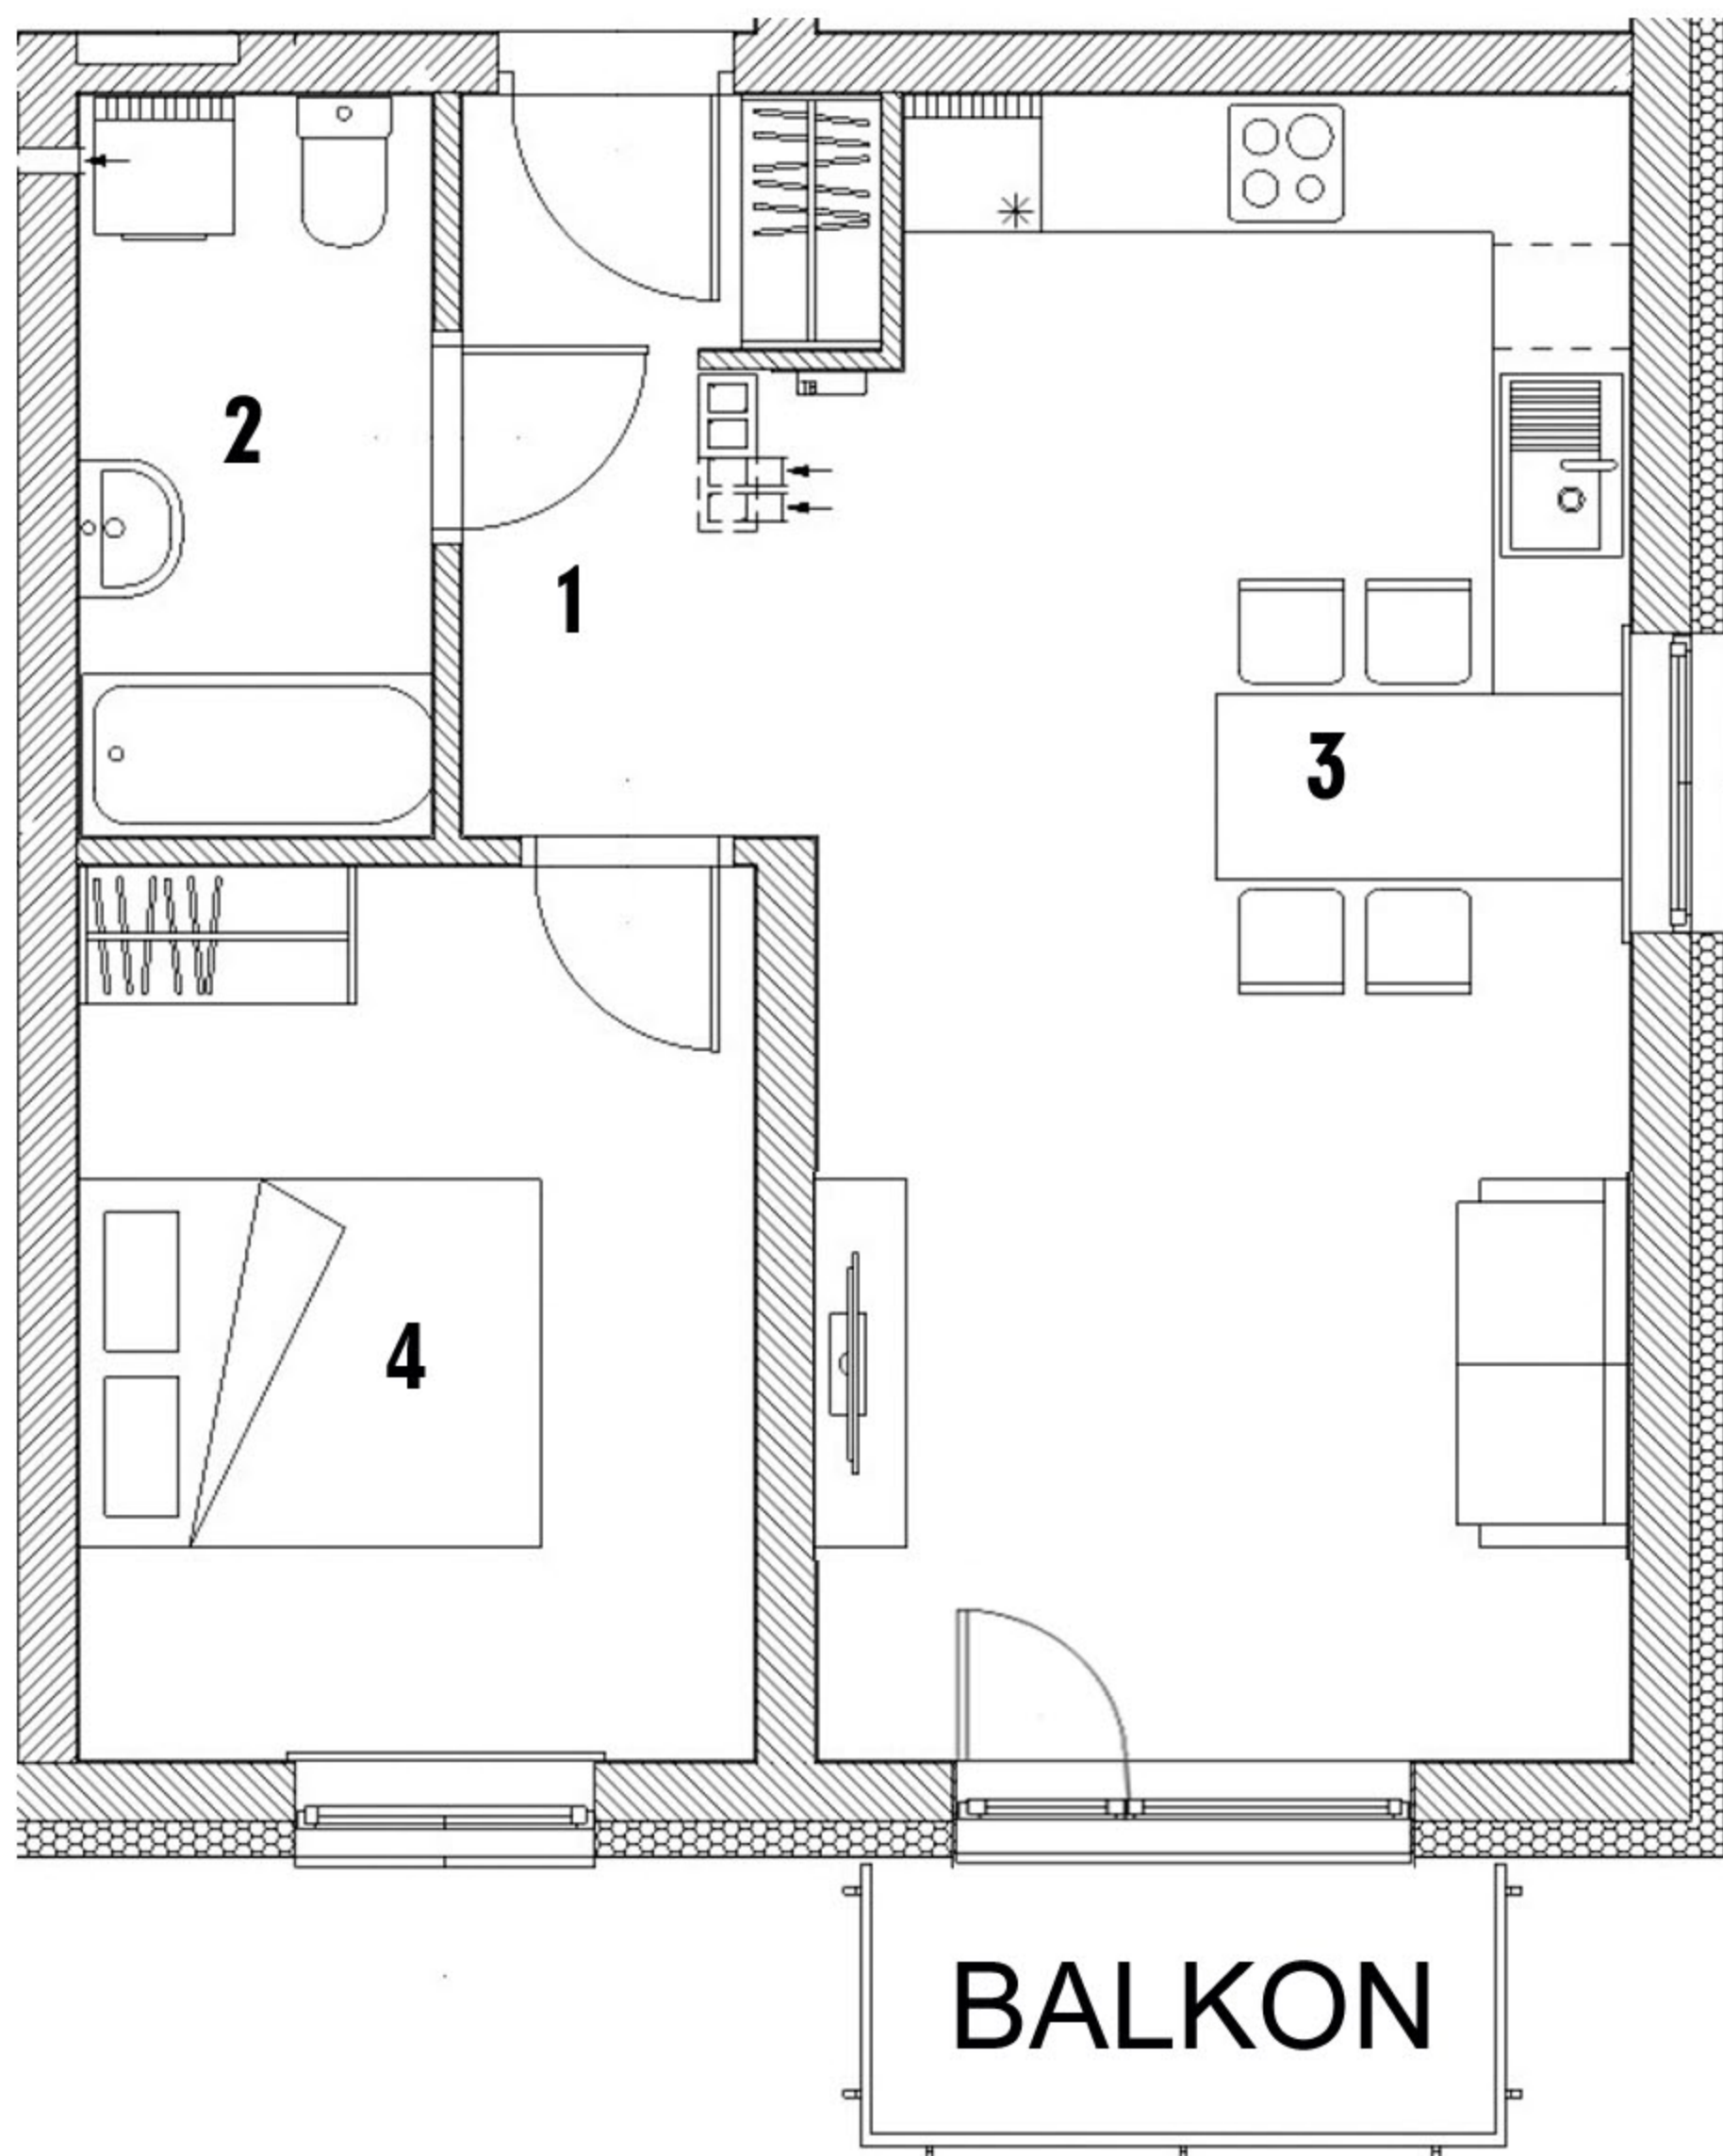

Aranżacja mieszkania ma charakter poglądowy

RZUT KONDYGNACJI 2 POZIOM PARTER

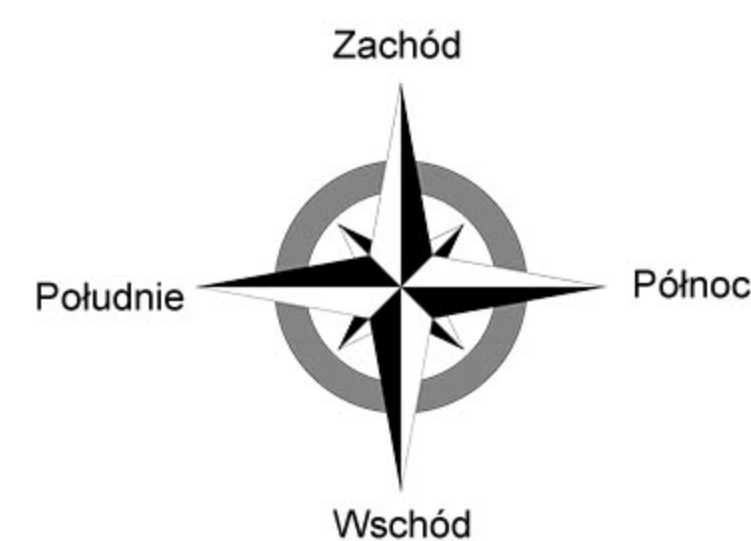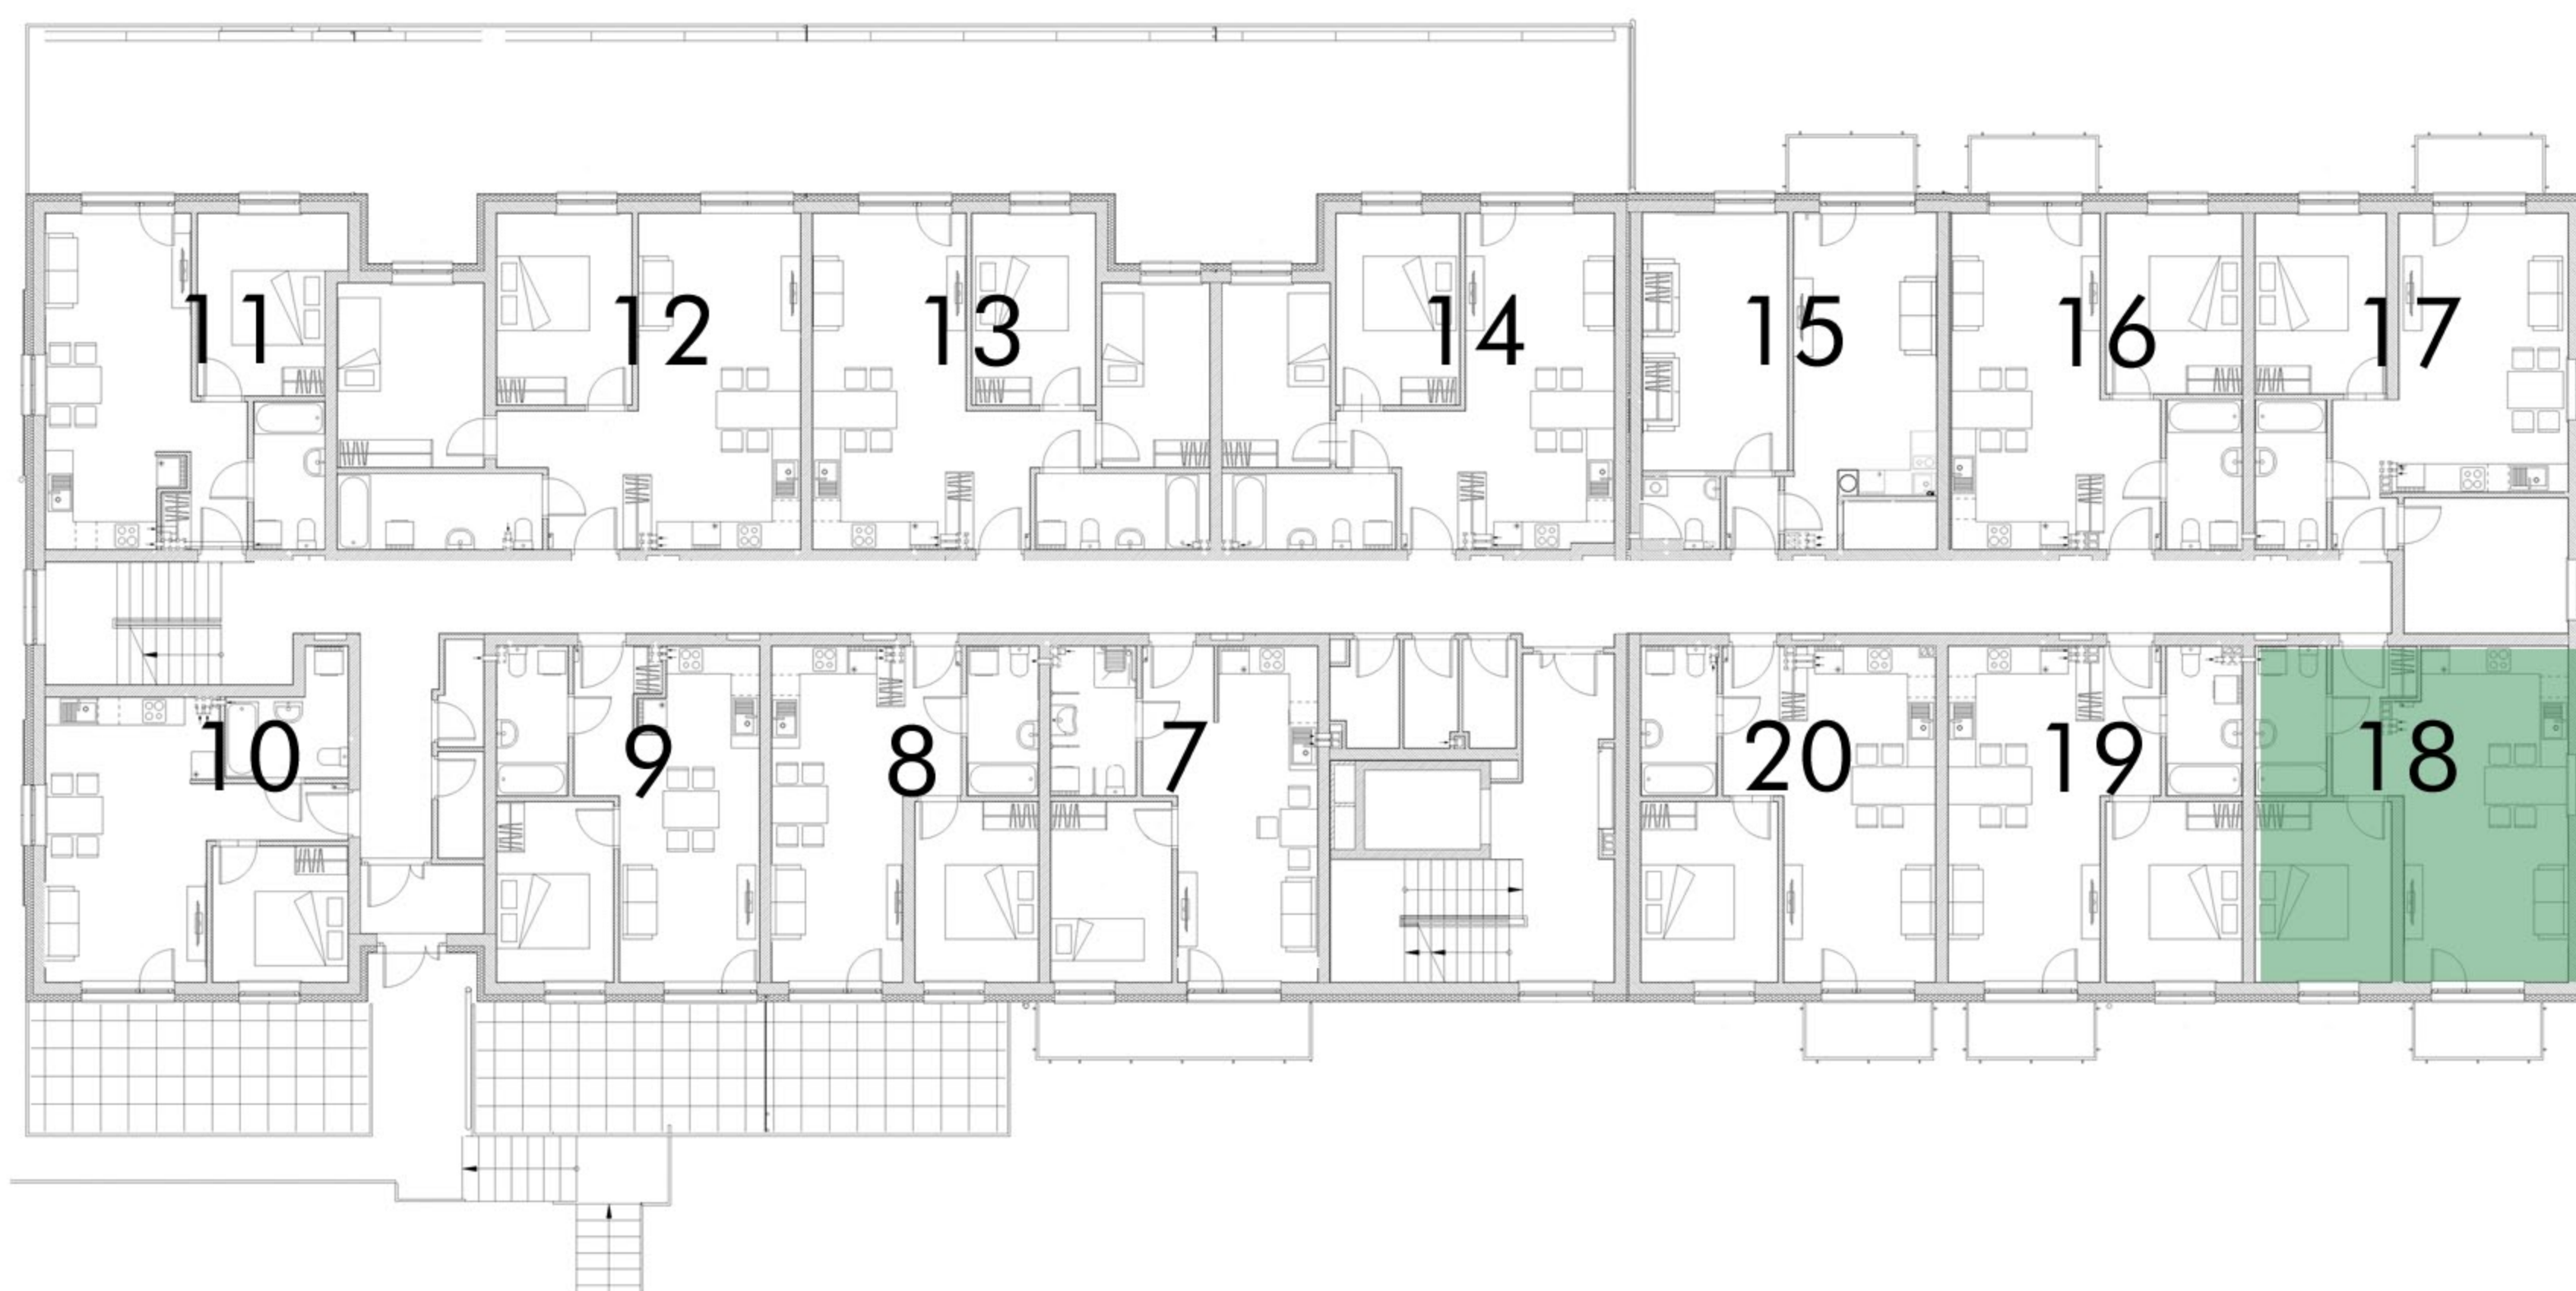

WYKAZ POMIESZCZEŃ

1. Przedpokój	4,59 m ²
2. Łazienka	4,92 m ²
3. Salon	
z aneksem kuchennym	25,58 m ²
4. Pokój	11,37 m ²

RAZEM: 46,46 m²