


KARPACKA 60

działka pgr nr 1072/17, 1072/18
ul. Karpacka 60, Bielsko-Biała

MIESZKANIE NR 2, wg projektu 0.02
powierzchnia: **43,64 m²**
kondygnacja 1, poziom 0

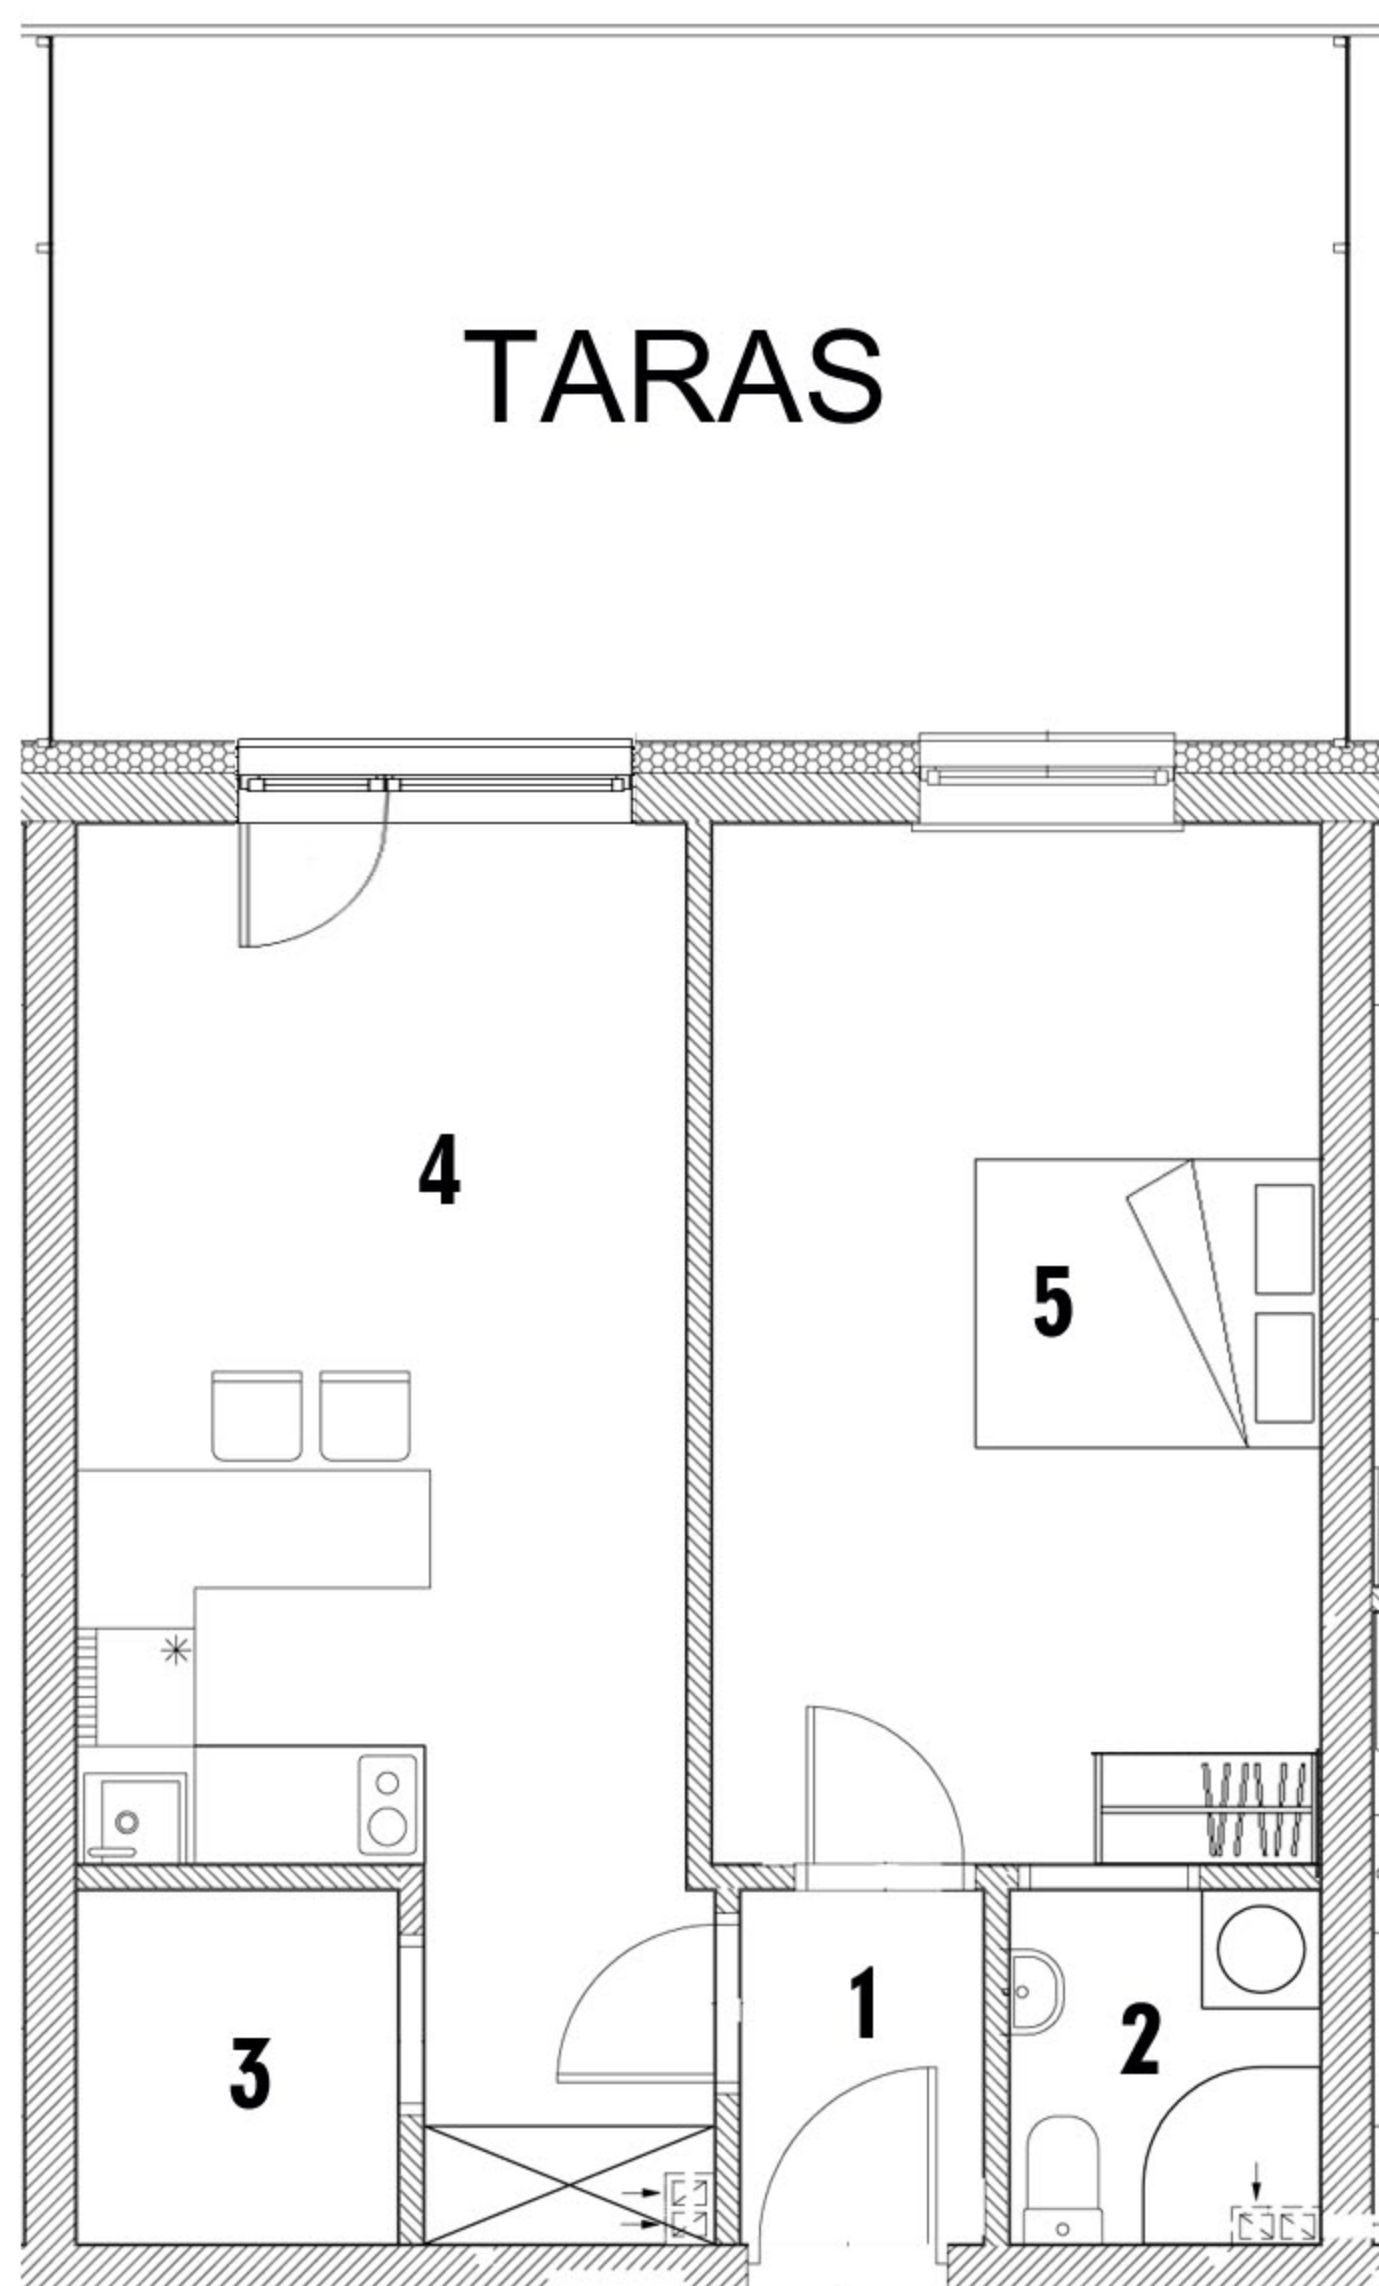

Aranżacja mieszkania ma charakter poglądowy

RZUT KONDYGNACJI 1 POZIOM 0

