


KARPACKA 60

działka pgr nr 1072/17, 1072/18
ul. Karpacka 60, Bielsko-Biała

MIESZKANIE NR 20 wg projektu P.14
powierzchnia: **44,28 m²**
kondygnacja 2, poziom **PARTER**

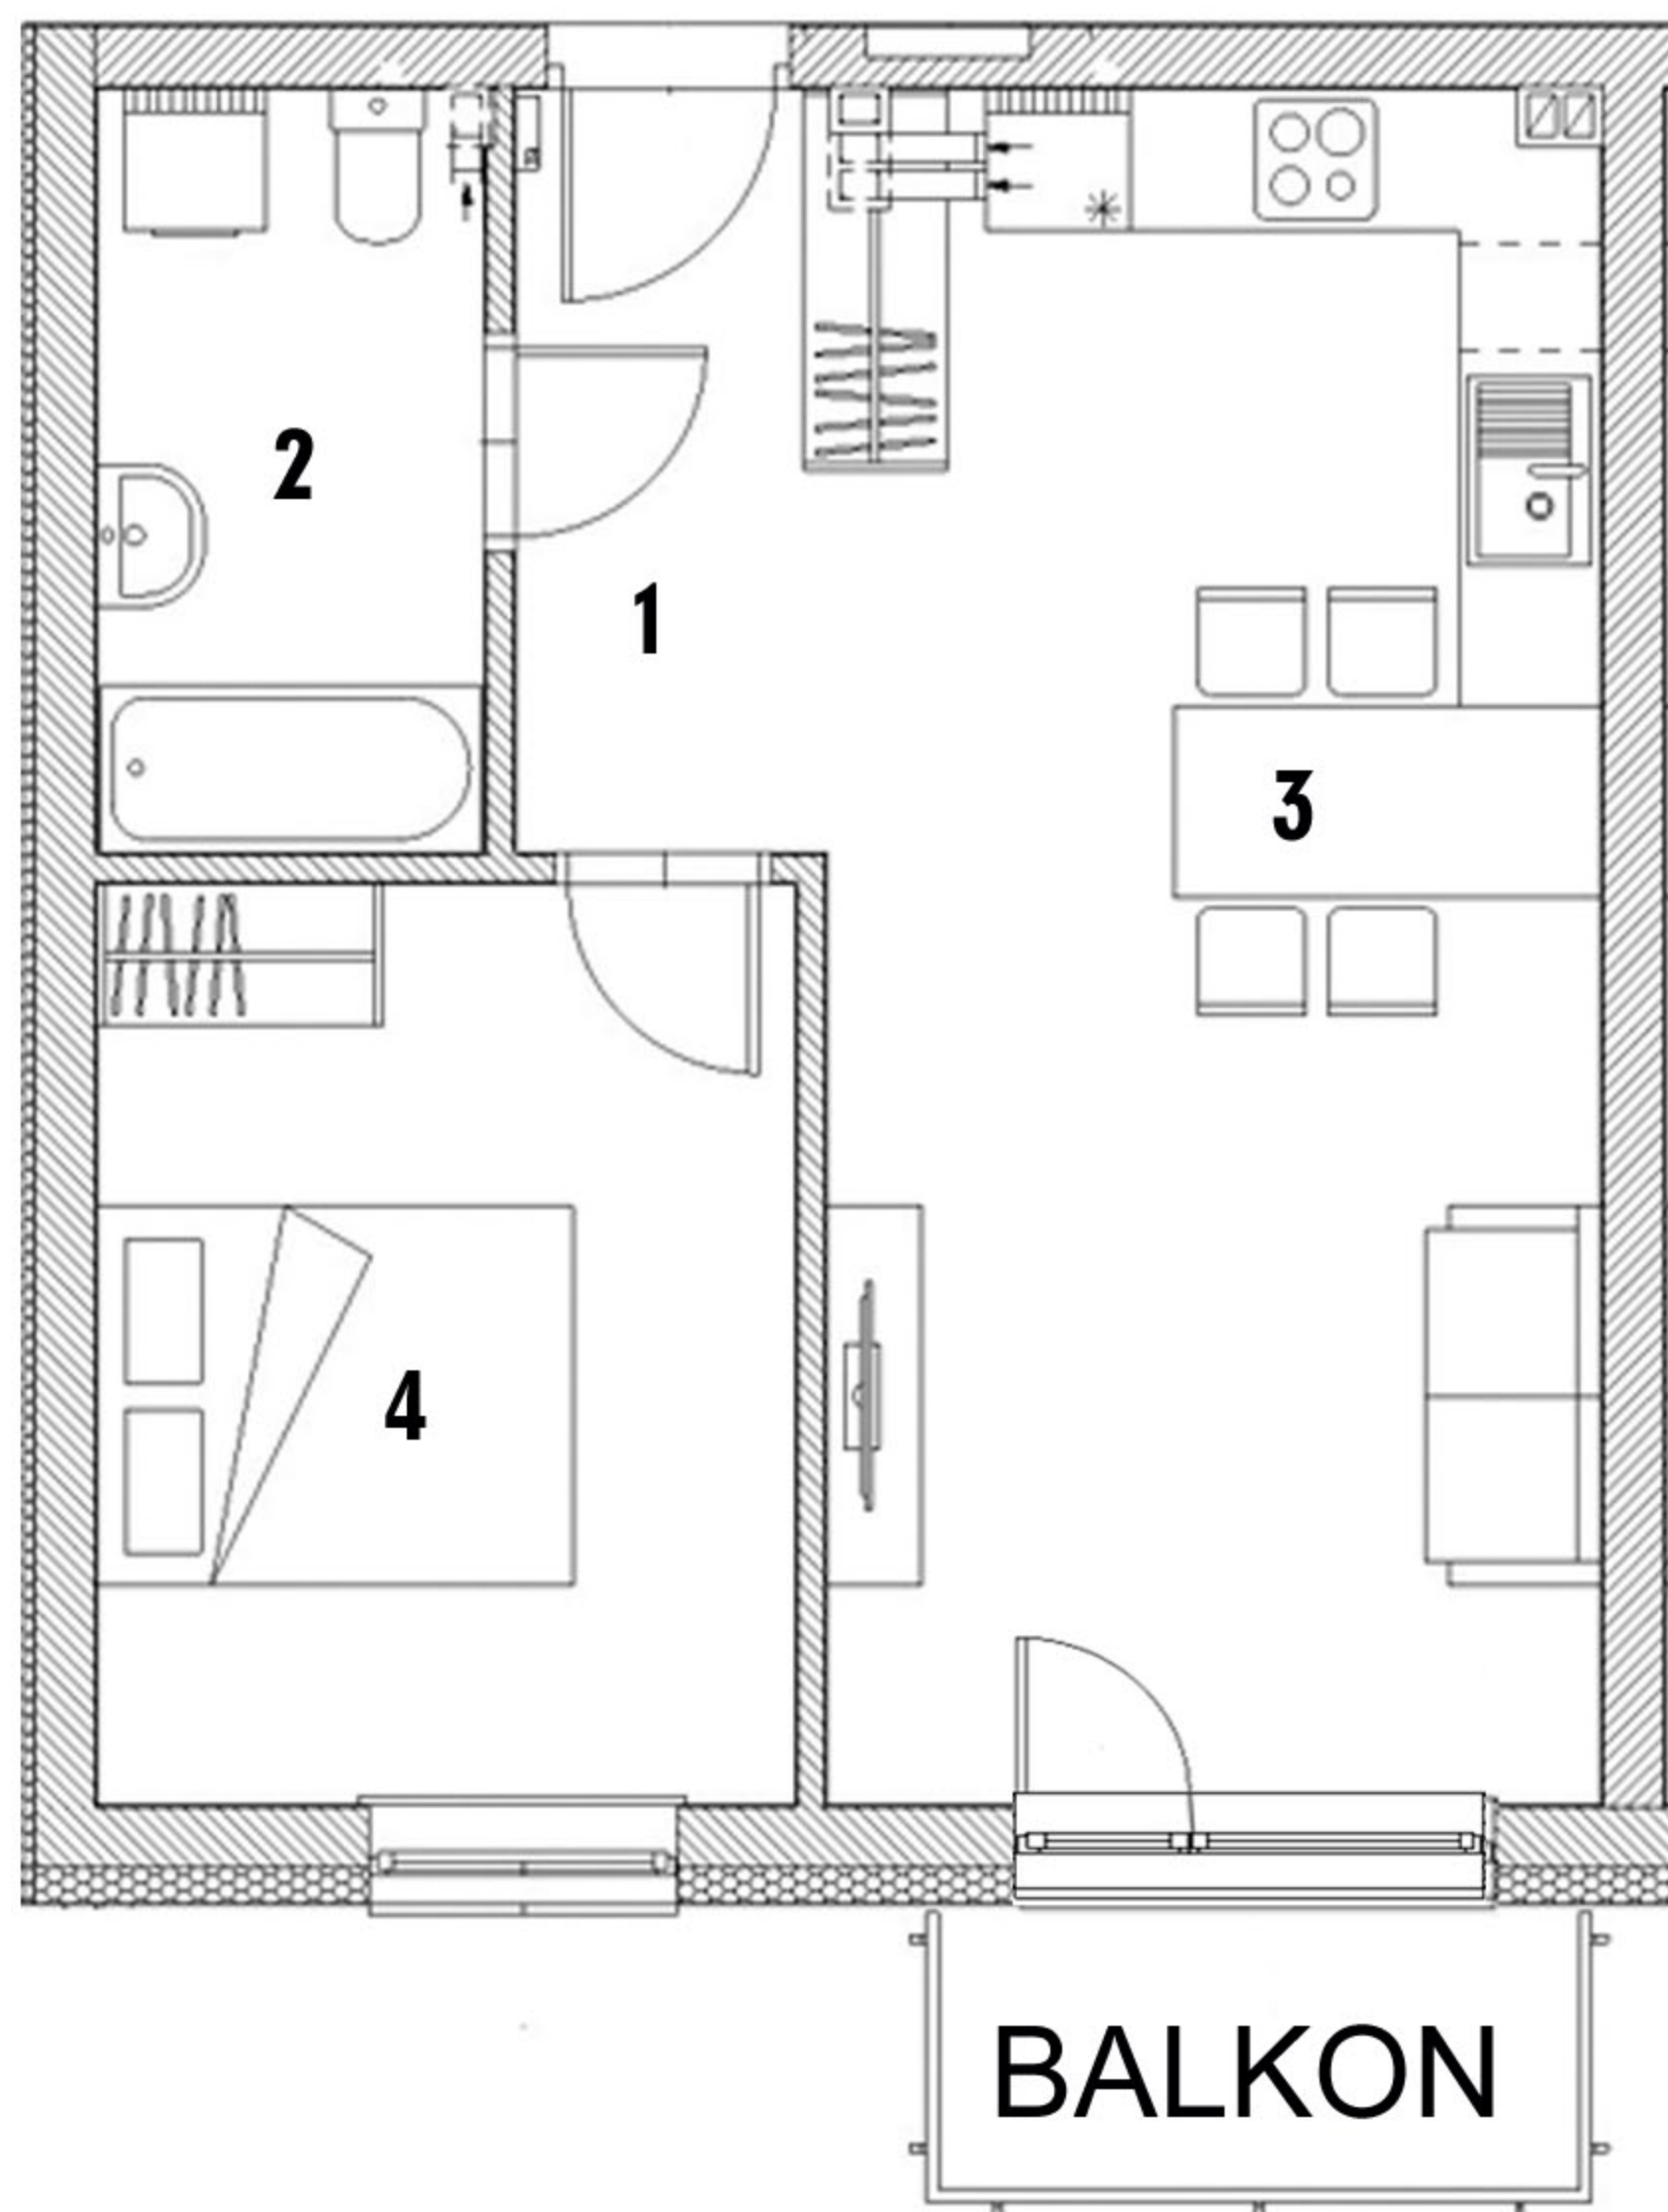


WYKAZ POMIESZCZEŃ

1. Przedpokój	4,20 m ²
2. Łazienka	5,25 m ²
3. Salon	
z aneksem kuchennym	23,44 m ²
4. Pokój	11,39 m ²

RAZEM: 44,28 m²

Aranżacja mieszkania ma charakter poglądowy

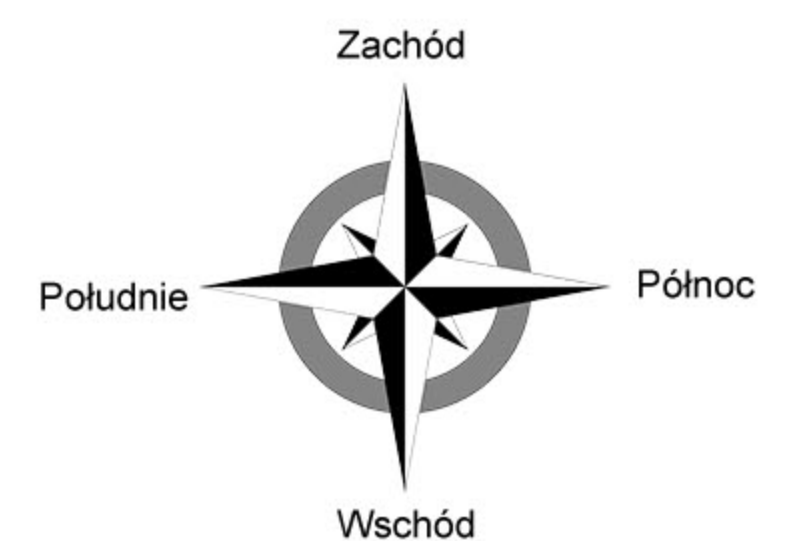

RZUT KONDYGNACJI 2 POZIOM PARTER

