


KARPACKA 60

działka pgr nr 1072/17, 1072/18
ul. Karpacka 60, Bielsko-Biała


MIESZKANIE NR 21 wg projektu 1.01
powierzchnia: **56,47 m²**
kondygnacja 3, poziom 1 PIĘTRO

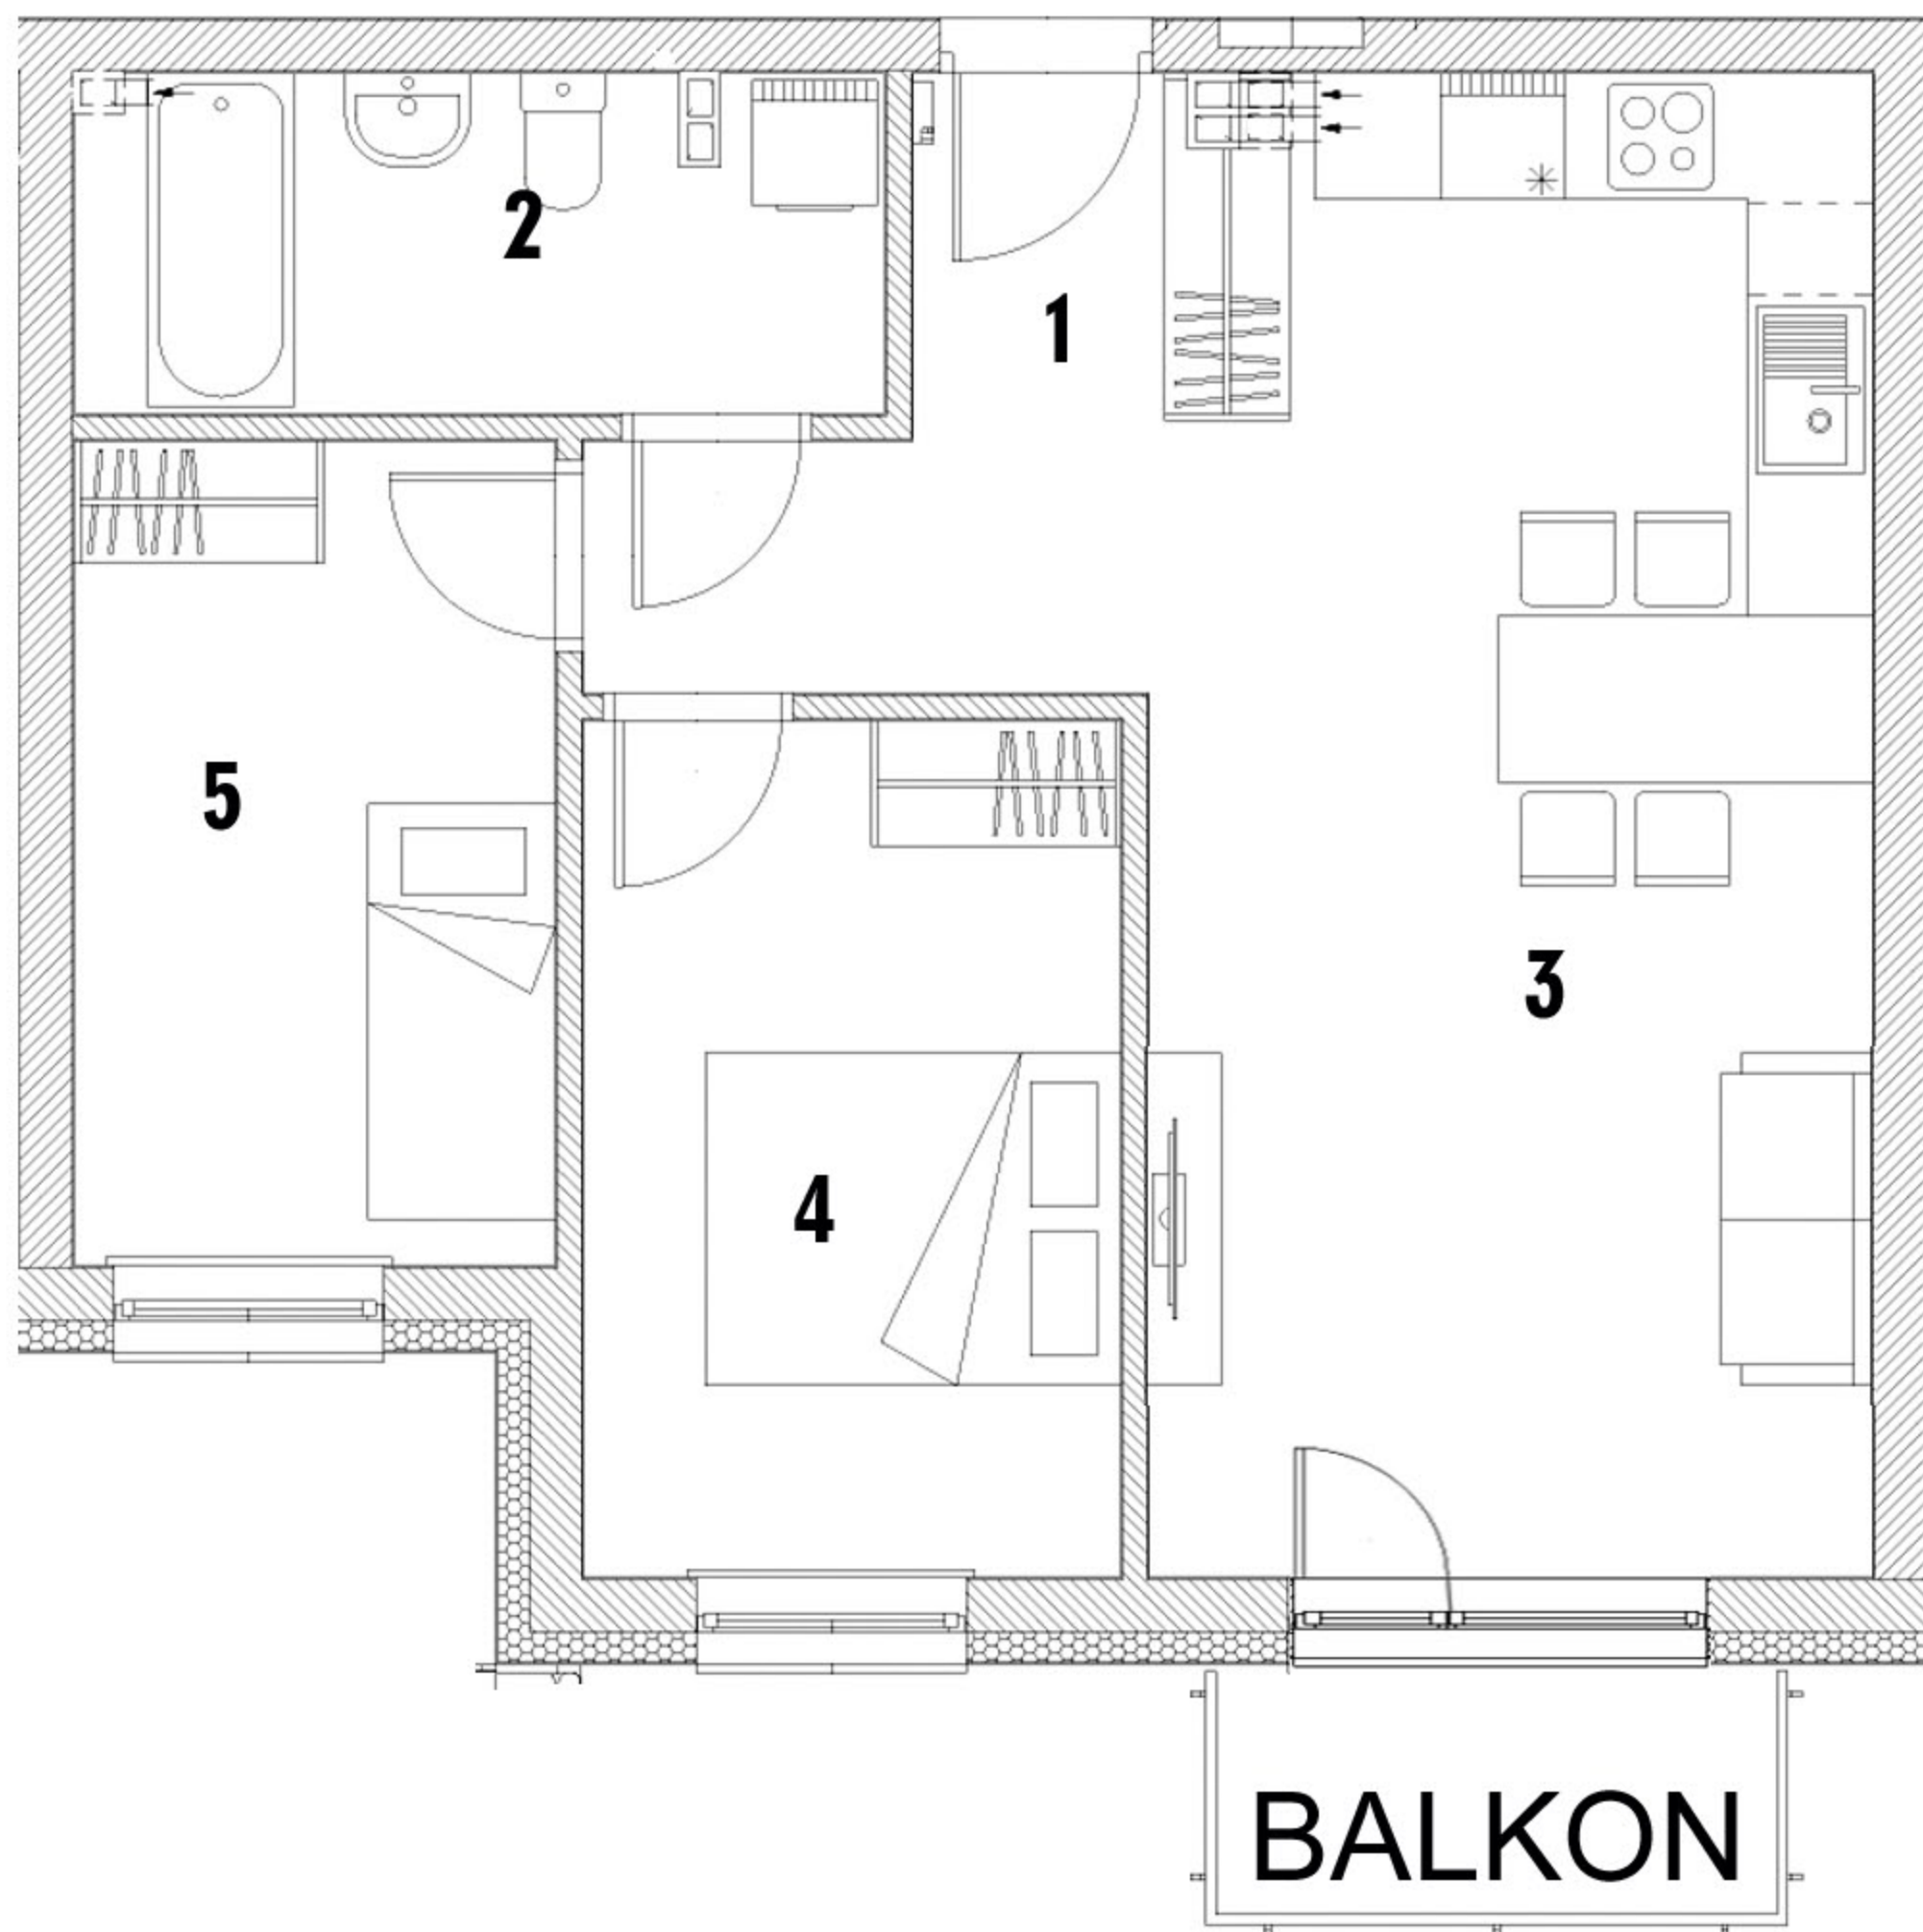

WYKAZ POMIESZCZEŃ

1. Przedpokój	5,36 m ²
2. Łazienka	6,27 m ²
3. Salon	
z aneksem kuchennym	25,01 m ²
4. Pokój	10,65 m ²
5. Garderoba	9,18 m ²
RAZEM: 56,47 m²	

Aranżacja mieszkania ma charakter poglądowy

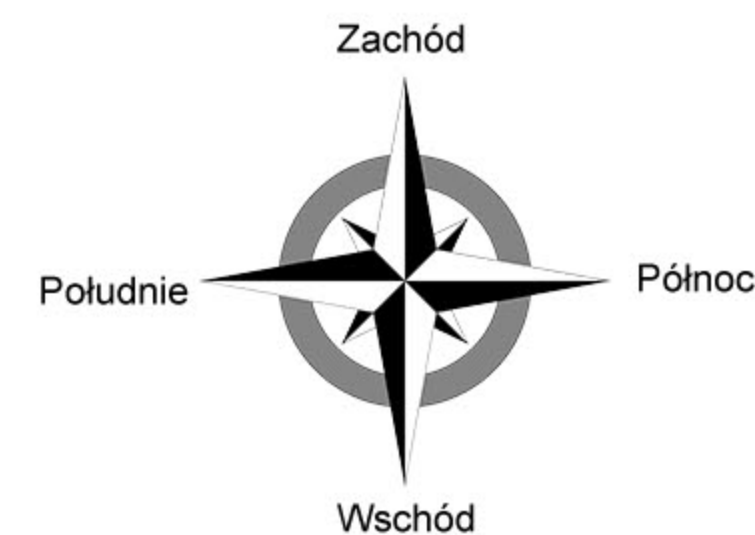

RZUT KONDYGNACJI 3 POZIOM 1 PIĘTRO

