


KARPACKA 60

działka pgr nr 1072/17, 1072/18
ul. Karpacka 60, Bielsko-Biała


MIESZKANIE NR 22 wg projektu 1.02
powierzchnia: **56,97 m²**
kondygnacja 3, poziom 1 PIĘTRO

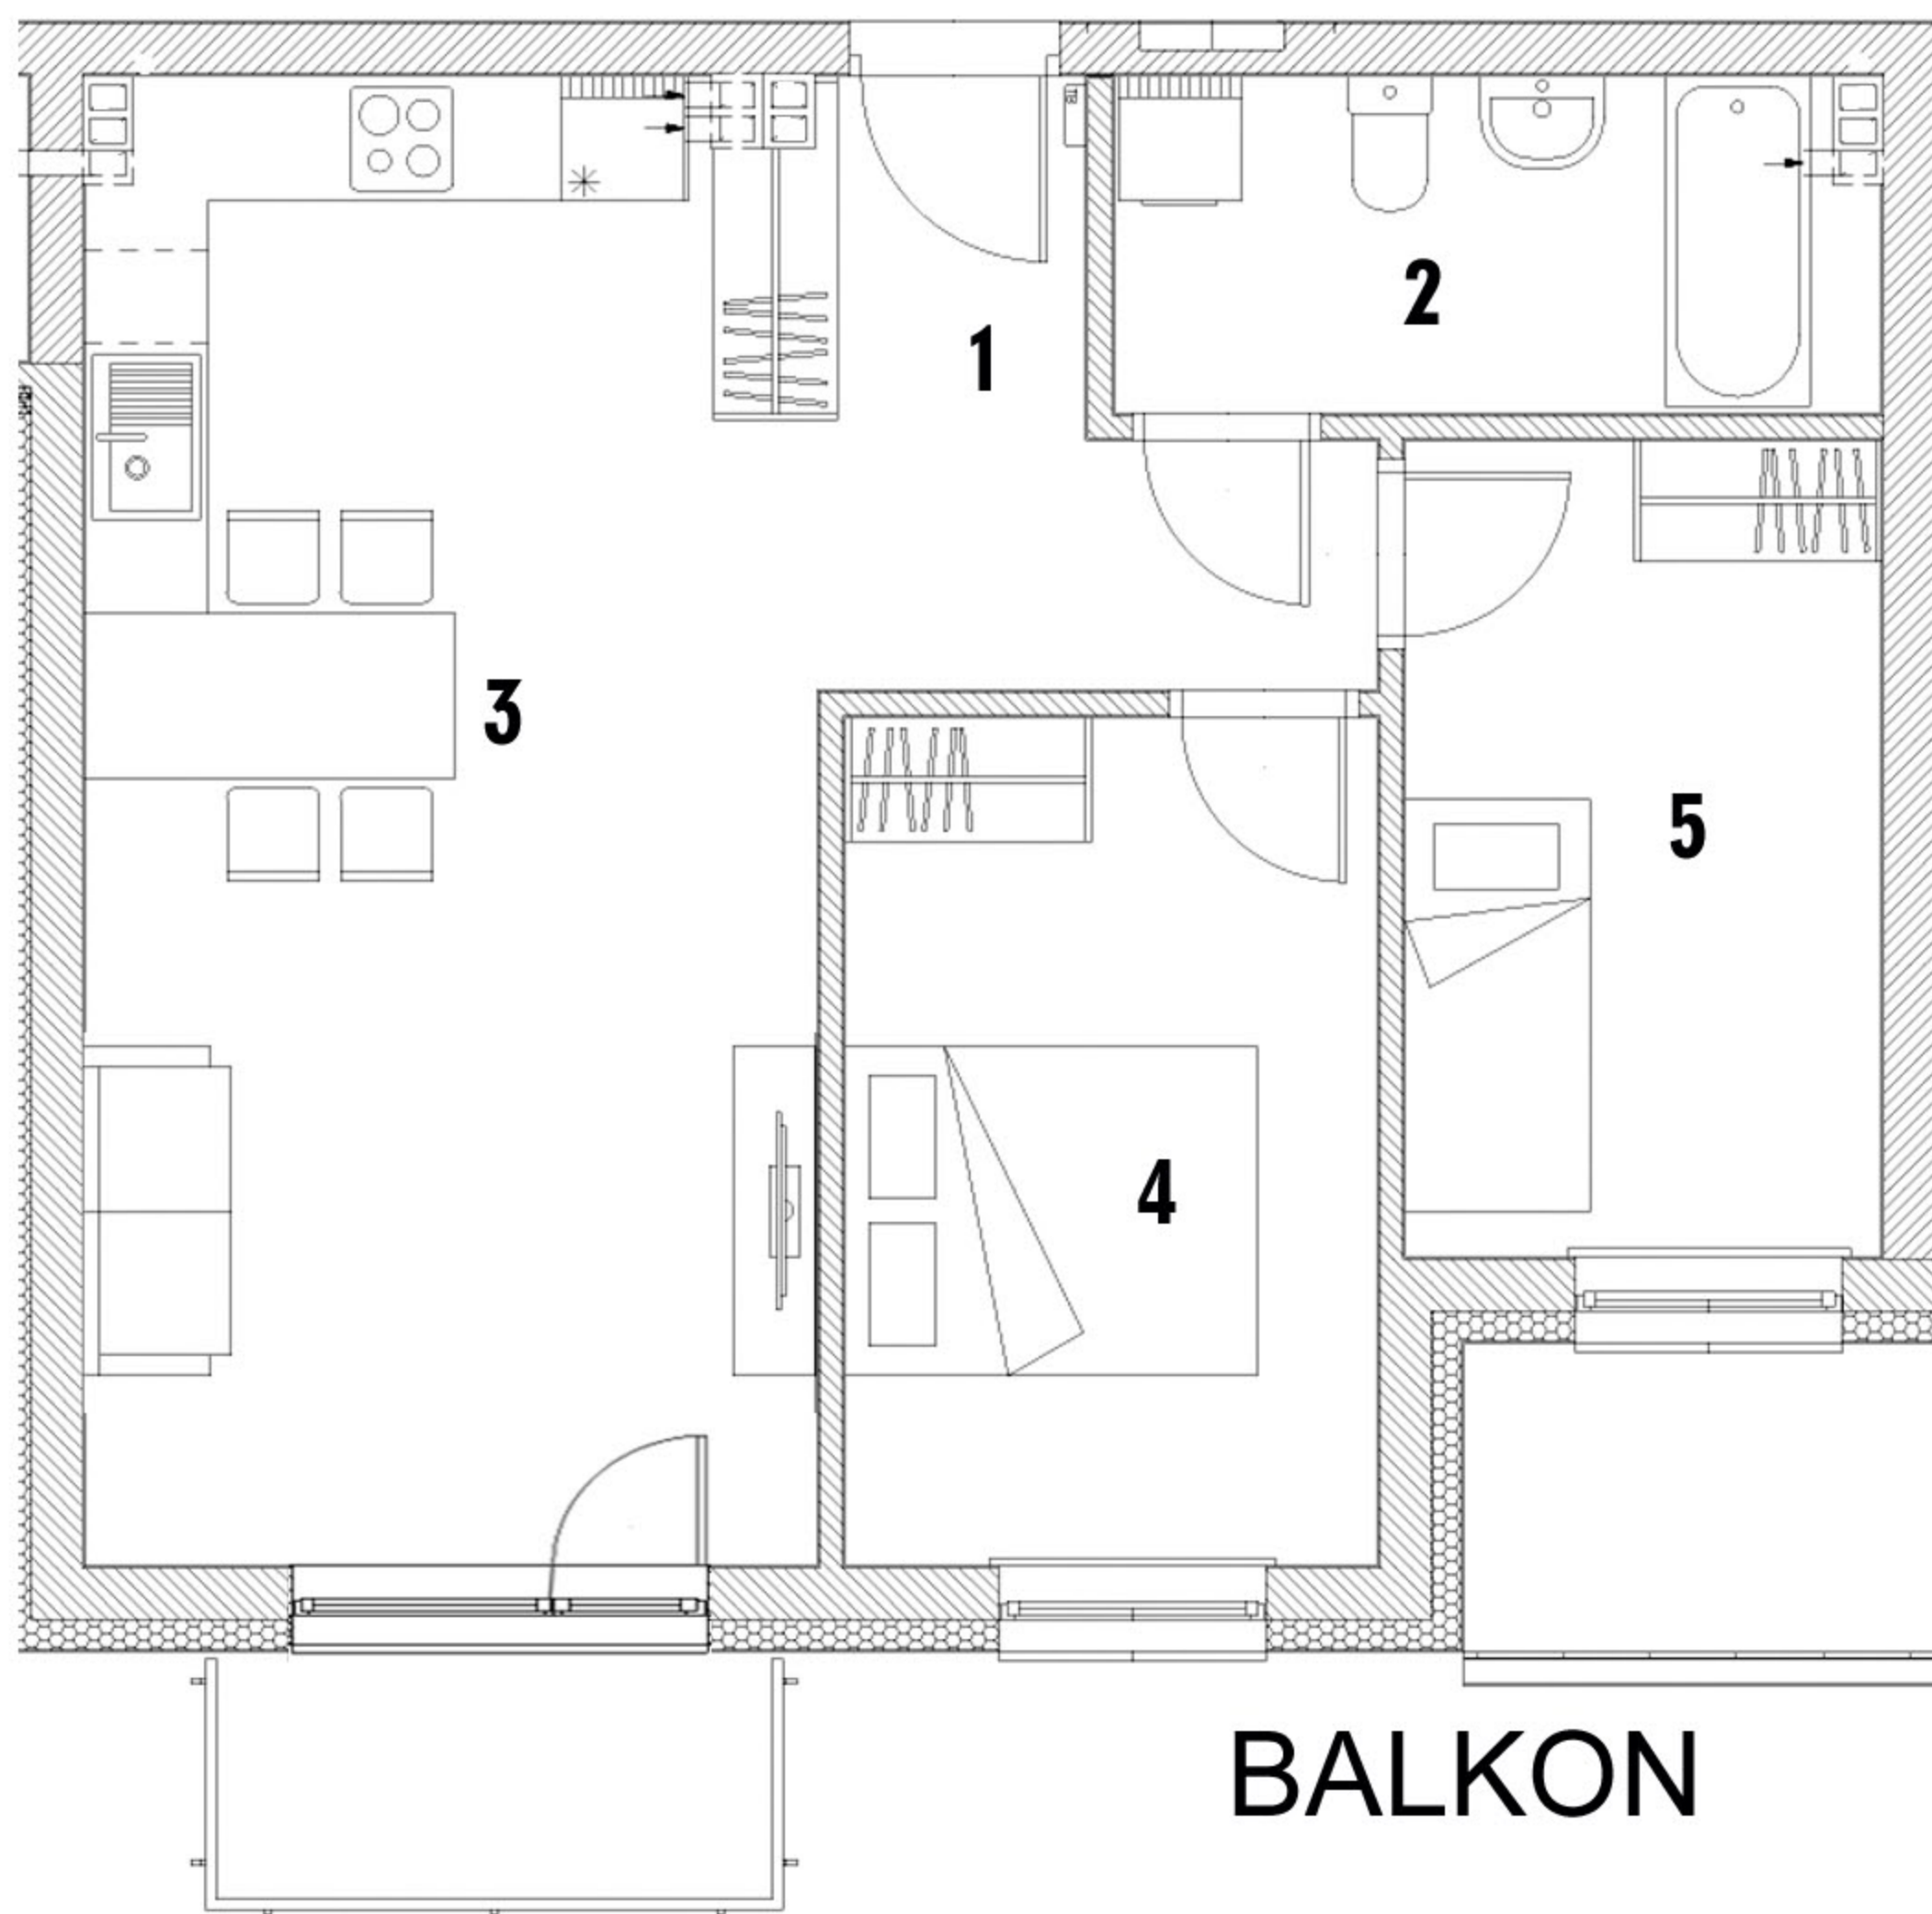

WYKAZ POMIESZCZEŃ

1. Przedpokój	5,59 m ²
2. Łazienka	5,99 m ²
3. Salon	
z aneksem kuchennym	25,56 m ²
4. Pokój	10,65 m ²
5. Garderoba	9,18 m ²
RAZEM: 56,97 m²	

Aranżacja mieszkania ma charakter poglądowy

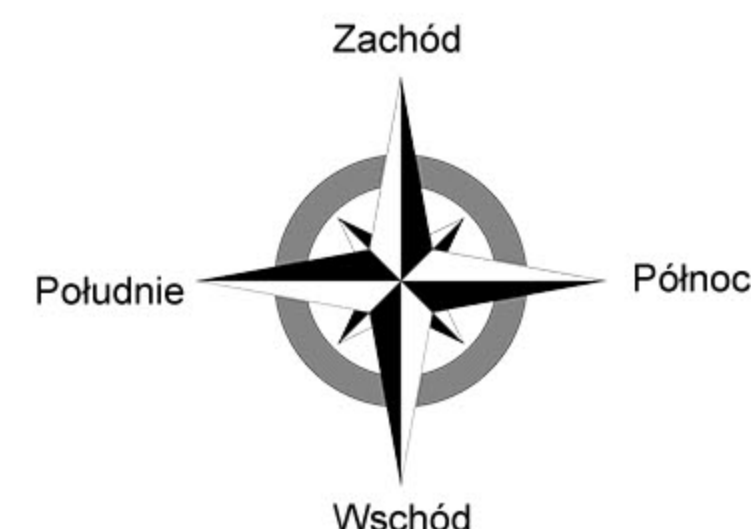

RZUT KONDYGNACJI 3 POZIOM 1 PIĘTRO

