


KARPACKA 60

działka pgr nr 1072/17, 1072/18
ul. Karpacka 60, Bielsko-Biała

MIESZKANIE NR 23 wg projektu 1.03
powierzchnia: **39,50 m²**
kondygnacja 3, poziom 1 PIĘTRO


Aranżacja mieszkania ma charakter poglądowy

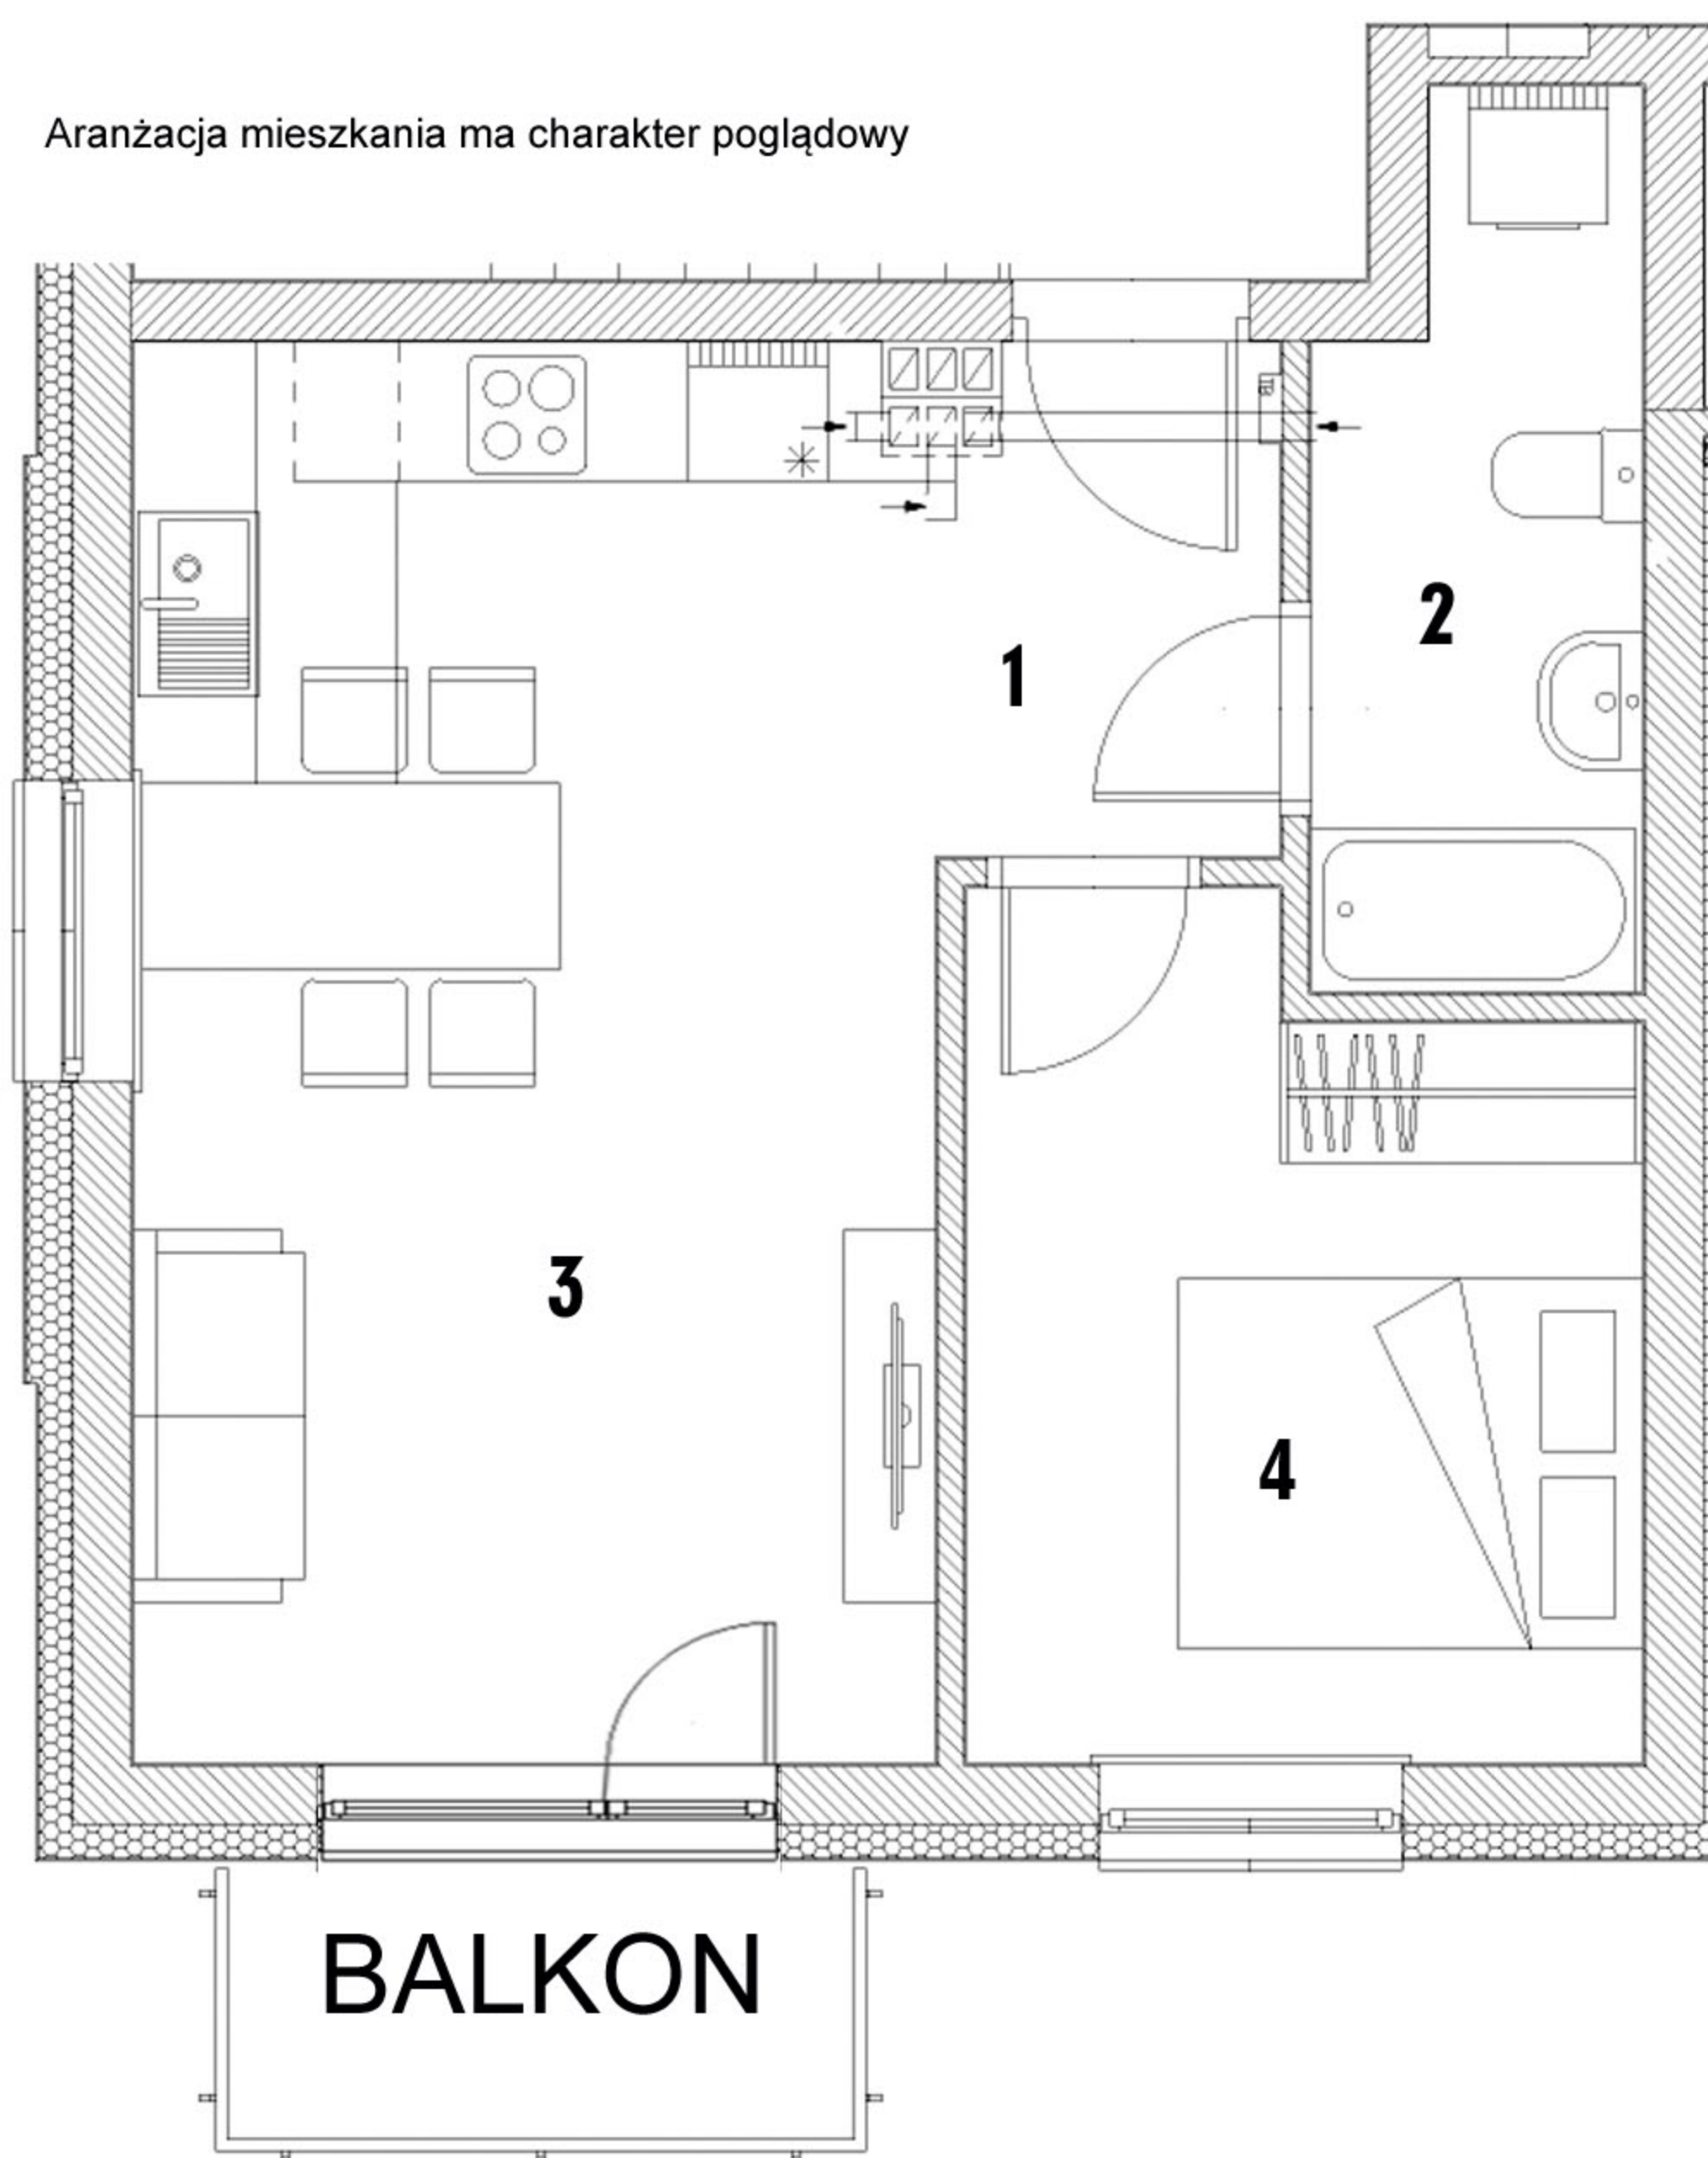

WYKAZ POMIESZCZEŃ

1. Przedpokój	3,09 m ²
2. Łazienka	5,02 m ²
3. Salon z aneksem kuchennym	21,29 m ²
4. Pokój	10,10 m ²

RAZEM: 39,50 m²

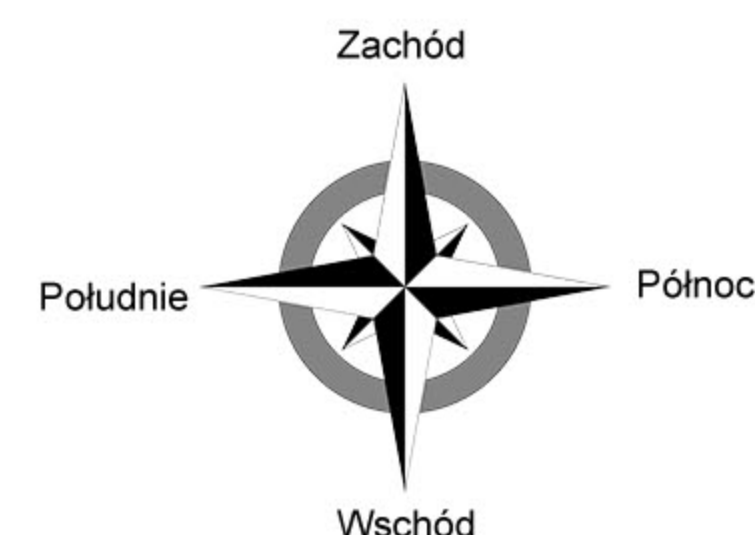

RZUT KONDYGNACJI 3
POZIOM 1 PIĘTRO

