


KARPACKA 60

działka pgr nr 1072/17, 1072/18
ul. Karpacka 60, Bielsko-Biała

MIESZKANIE NR 24 wg projektu 1.04
powierzchnia: **45,28 m²**
kondygnacja **3**, poziom **1 PIĘTRO**

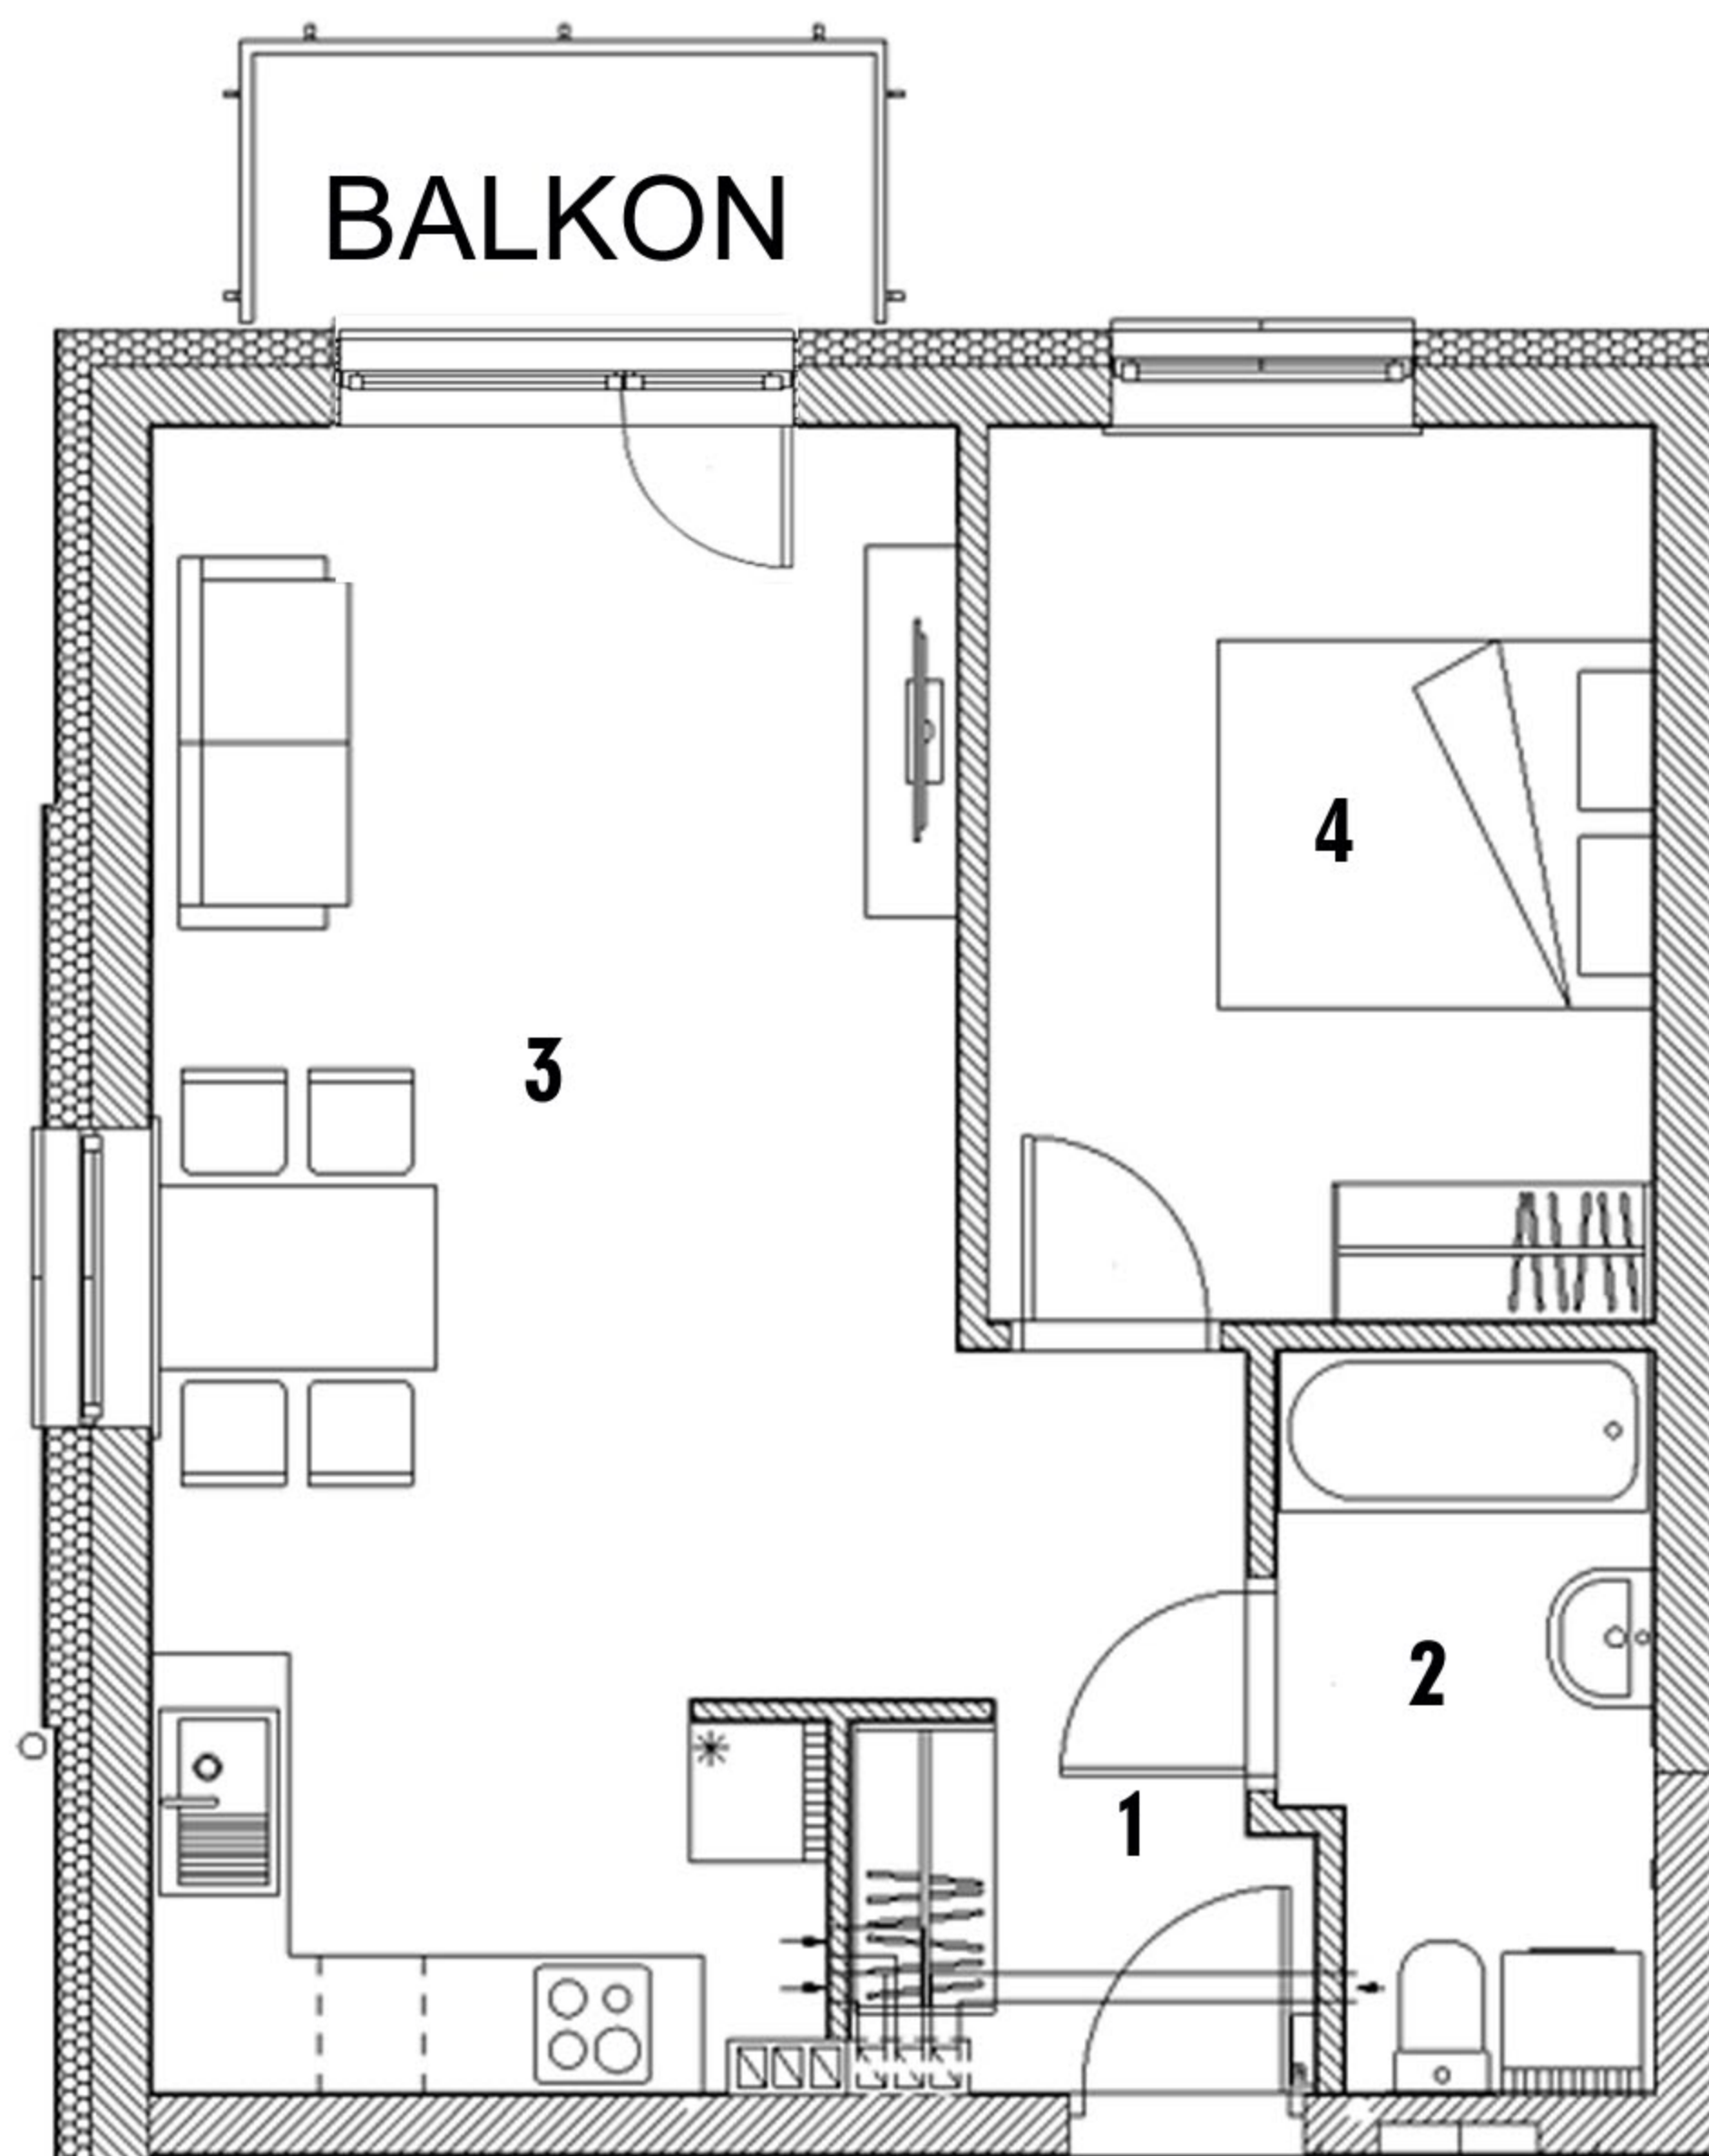


Aranżacja mieszkania ma charakter poglądowy

WYKAZ POMIESZCZEŃ

1. Przedpokój	4,99 m ²
2. Łazienka	4,87 m ²
3. Salon z aneksem kuchennym	24,25 m ²
4. Pokój	11,17 m ²

RAZEM: 45,28 m²

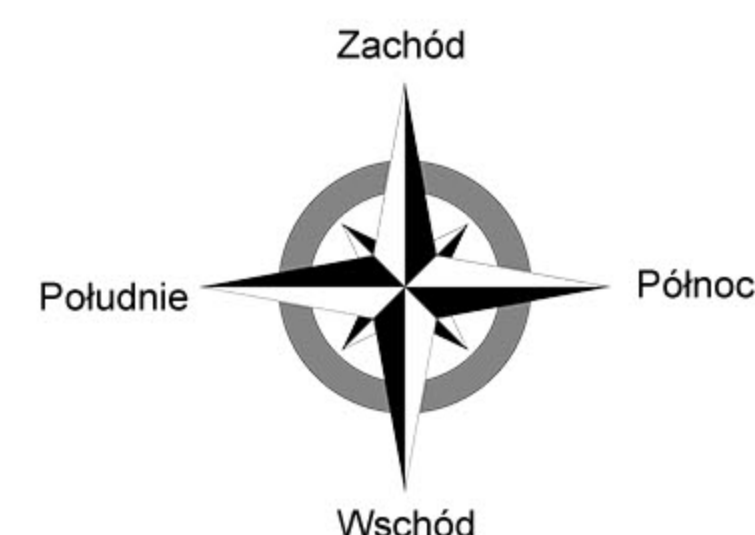

RZUT KONDYGNACJI 3 POZIOM 1 PIĘTRO

